

**КОПИЯ  
ВЕРНА**

**Кадастровый паспорт  
помещения**

Лист 1, Всего листов \_\_\_\_\_

Дата 12.10.2011



Кадастровый номер \_\_\_\_\_

Инвентарный номер (ранее присвоенный учетный номер) \_\_\_\_\_

00.03.00030/00552

**1. Описание объекта недвижимого имущества**

1.1. Кадастровый номер здания (сооружения), в котором расположено помещение: \_\_\_\_\_

1.2. Этаж (этажи), на котором расположено помещение: \_\_\_\_\_

2

1.3. Общая площадь помещения: \_\_\_\_\_

280,8 кв.м.

1.4. Адрес (местоположение) \_\_\_\_\_

Субъект Российской Федерации	<u>Республика Коми</u>			
Район	_____			
Муниципальное образование	Тип	<u>Городской округ</u>	Наименование	<u>"Усинск"</u>
Населенный пункт	Тип	<u>Город</u>	Наименование	<u>Усинск</u>
Улица (проспект, переулок и т.д.)	Тип	<u>Улица</u>	Наименование	<u>Мира</u>
Номер дома	<u>4</u>			
Номер корпуса (строения)	_____			
Номер строения	_____			
Литера	<u>A-X</u>			
Номер помещения (квартиры)	_____			
Иное описание местоположения	_____			

1.5. Назначение помещения: \_\_\_\_\_

нежилое

(жилое, нежилое)

1.6. Вид жилого помещения в многоквартирном доме: \_\_\_\_\_

(комната, квартира)

1.7. Кадастровый номер квартиры, в которой расположена комната: \_\_\_\_\_

1.8. Номер помещения в поэтажном плане: \_\_\_\_\_

A-X (№1-9)

1.9. Предыдущие кадастровые(условные) номера объекта недвижимого имущества: \_\_\_\_\_

1.10. Примечание: \_\_\_\_\_

1.10.1. Год постройки - \_\_\_\_\_

2009

1.10.2. Общая площадь коммунальной квартиры (секции в общежитии) - \_\_\_\_\_

1.10.3. Обременения (ограничения) - \_\_\_\_\_

1.10.4. Наименование нежилого помещения - \_\_\_\_\_

1.10.5. Процент готовности незавершенного строительством помещения - \_\_\_\_\_

1.10.6. Наименование жилого помещения, расположенного в нежилом здании \_\_\_\_\_

1.10.7. Кадастровый паспорт составлен \_\_\_\_\_

по состоянию на дату последней инвентаризации - 21.06.2011

1.11. Филиал ФГУП "Роснегинвентаризация-Федеральное БТИ" по Республике Коми

(наименование органа или организации)

реквизиты свидетельства об аккредитации: \_\_\_\_\_

Свидетельство об аккредитации (серия РН-I  
№000413 (запись в реестре №229 от 25 октября 2007  
г.))

Уполномоченное лицо \_\_\_\_\_


Начальник Усинского отделения

С.Л.Смирнов

(полное наименование должности)

(подпись)

(инициалы, фамилия)

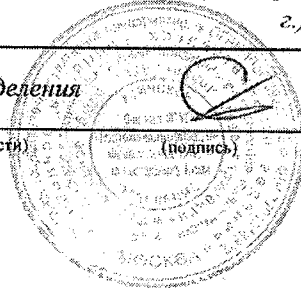

**КОПИЯ  
ВЕРНА**

# Кадастровый паспорт помещения


Кадастровый номер \_\_\_\_\_

Инвентарный номер (ранее присвоенный учетный номер) \_\_\_\_\_

00.03.00030/00552



## 2. План расположения помещения на 2 этаже

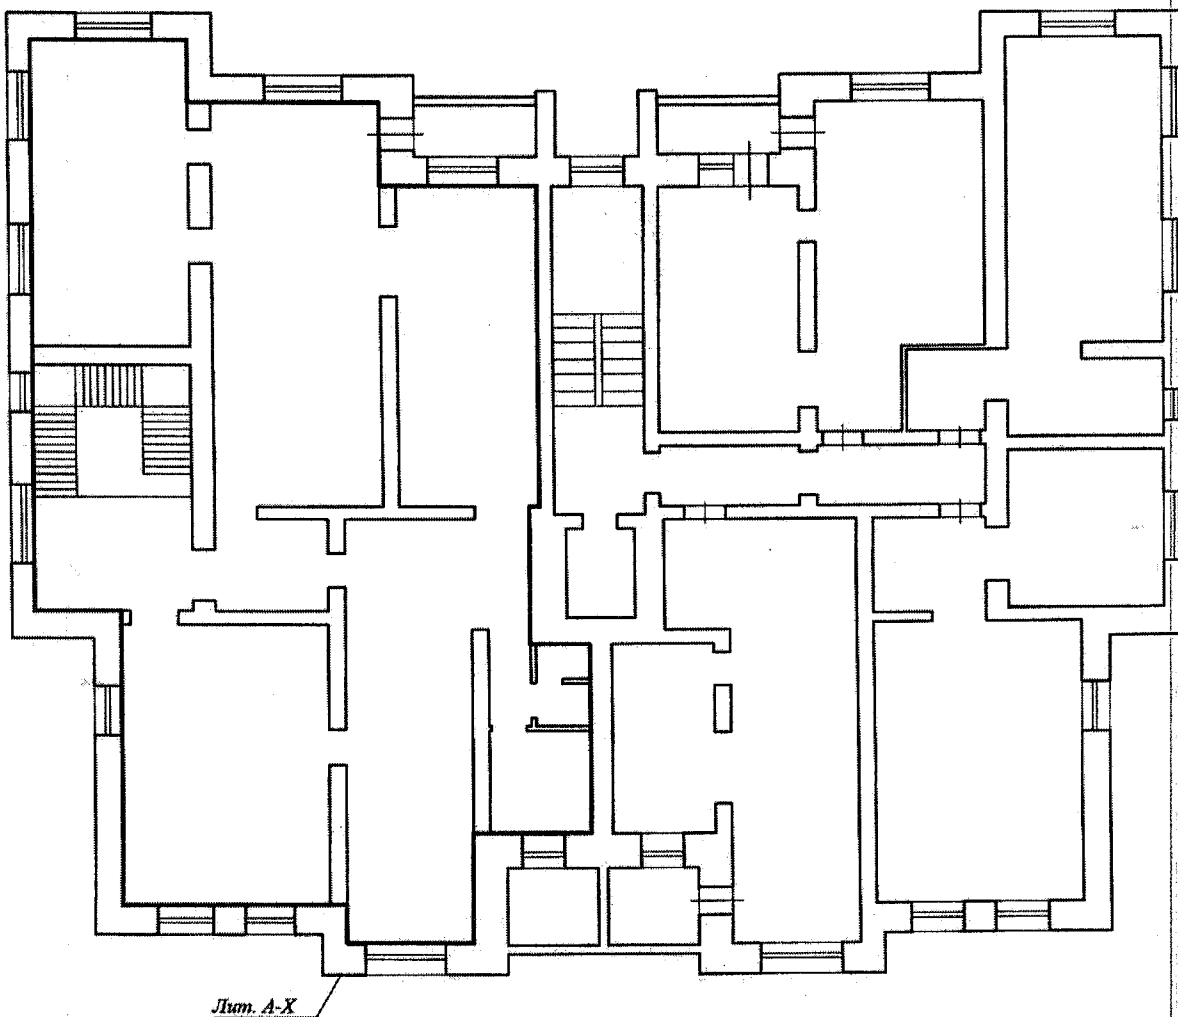

Масштаб 1:200

Начальник Усинского отделения  
(полное наименование должности)

М.П.

(подпись)

С.Л.Смирнов

(инициалы, фамилия)

