

КАДАСТРОВЫЙ ПЛАН ЗЕМЕЛЬНОГО УЧАСТКА (выписка из государственного земельного кадастра)

19 сентября 2003 г. № 06/2003/553

1	Кадастровый номер	76:23:06 13 19:0015	2	Лист №	1	3	Всего листов
Общие сведения							
4	Предельные номера -						
5	Наименование участка	Землепользование (землеустройство) 6 -					
7	Местоположение	обл. Ярославская, г. Ярославль, ул. Вишняки, дом №1					
8	Категория земель:						
8.1	Земли сельскохозяйственного назначения	Земли поселений	Земли промышленности, транспорта, связи, радиовещания, телевидения, информатики, космического обеспечения, энергетики, обороны и иного назначения	Земли охраняемых территорий	Земли лесного фонда	Земли водного фонда	Земли запаса
8.2		весь					не установлена
9	Разрешенное использование /назначение/:	Для эксплуатации производственной базы					
10	Фактическое использование /характер деятельности/:						
11	Площадь:	12	10033 кв.м.	13	13183362 руб	14	14
15	Сведения о правах:	12 Нормативная цена: 13183362 руб 13 Ставка земельного налога: 13,14 руб/кв.м 14 Базовая ставка арендной платы: -					
16	Особые отметки:	План изготовлен в 4 экземплярах, имеющих одинаковую юридическую силу. Площадь земельного участка соответствует материалам межевания.					
17	Цель предоставления выписки:	Для государственной регистрации прав. ООО "ЯРПРОЕКСТРОЙ". Постановление мэра г.Ярославля №3198 от 16.09.2003					
18	Дополнительные сведения для регистрации сделок, в результате которой образован земельный участок	18.1	Регистрационный номер документов в ОКУ	06/2003/553			
		18.2	Номера образованных участков:	-			
		18.3	мера ликвидируемых участков:	-			

Зам. директора ФГУ "Земельная кадастровая палата по Ярославской области"

Должность

М.П.

подпись


А.И. Жулаков Н.П.
Фамилия И.О.

КАДАСТРОВЫЙ ПЛАН ЗЕМЕЛЬНОГО УЧАСТКА (общественно-государственный земельный кадастр)

2 Лист № 1

Кадастровый номер 76:23:06 13 19:0015

3 План (чертеж, схема) границ земельного участка

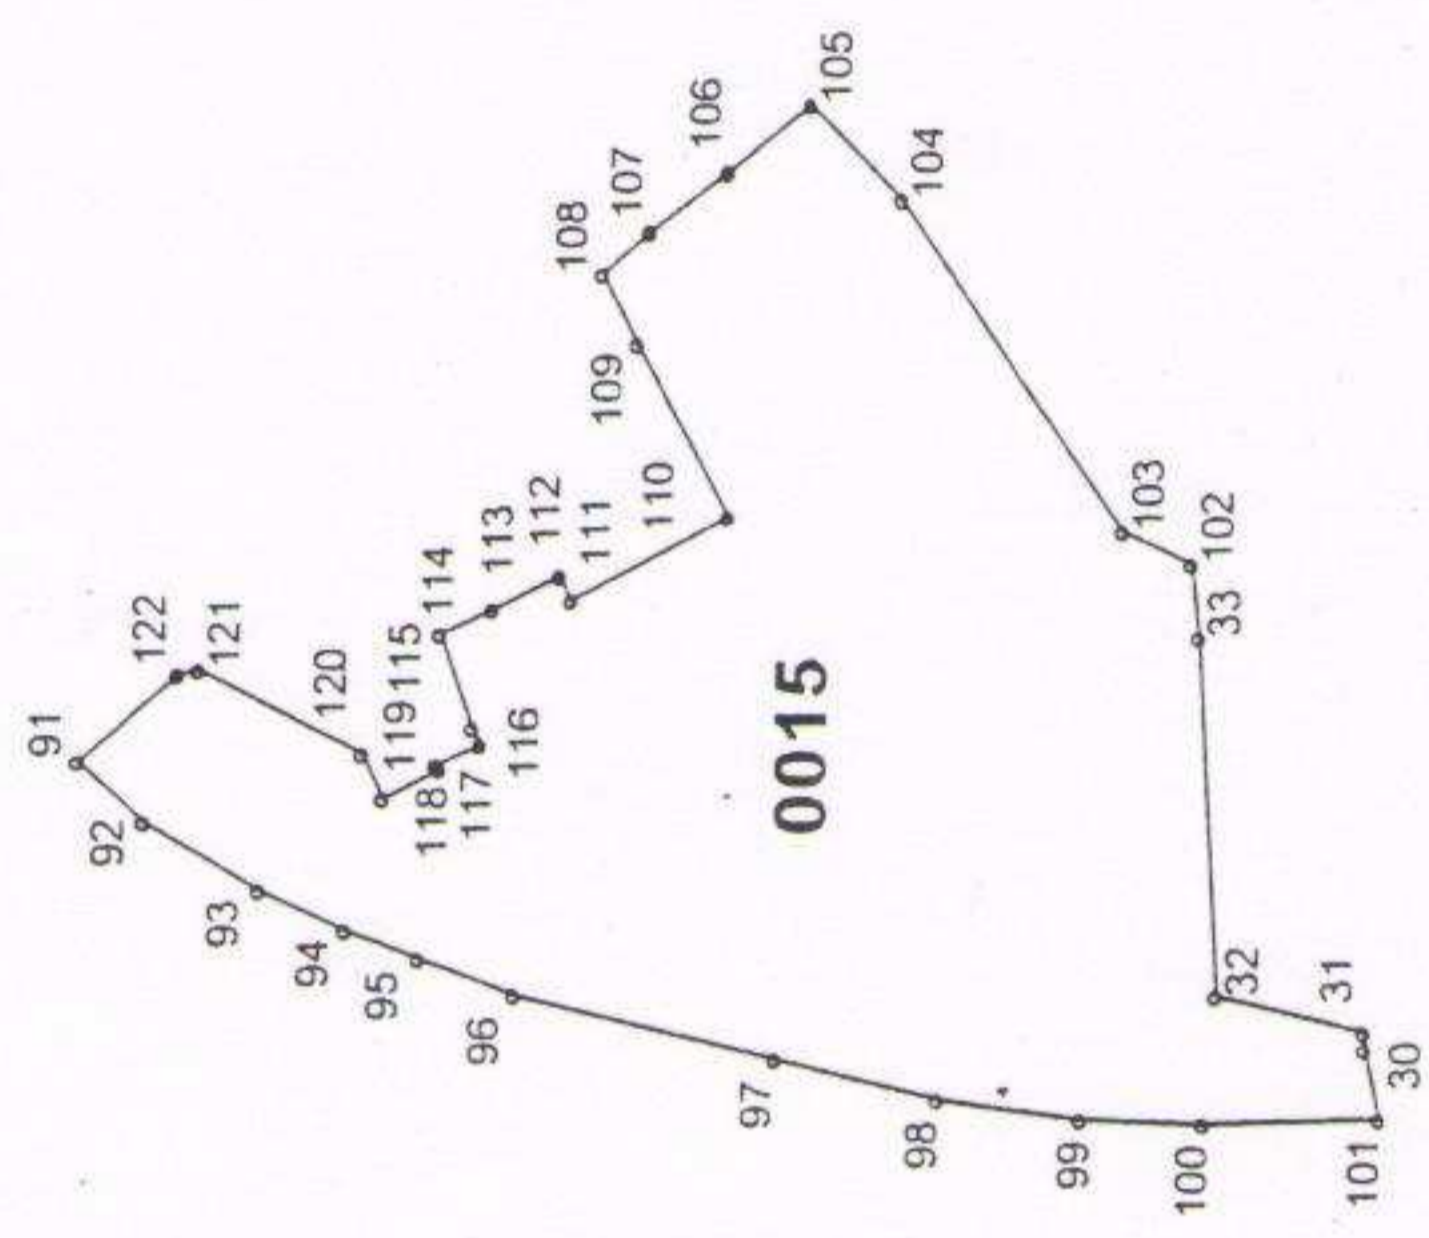

4 Масштаб 1:2000

Зам. директора ФГУ "Земельная кадастровая палата" по Ярославской области

Должность

М.П.

подпись, дата

(Handwritten signature)
Кулаков Н.П.
Фамилия И.О.