


КАДАСТРОВЫЙ ПЛАН ЗЕМЕЛЬНОГО УЧАСТКА (выписка из Государственного земельного кадастра)

1 Кадастровый номер 76:23:06 13 19:0016

В.2

2 Лист № 1

3 План (чертеж, схема) границ земельного участка

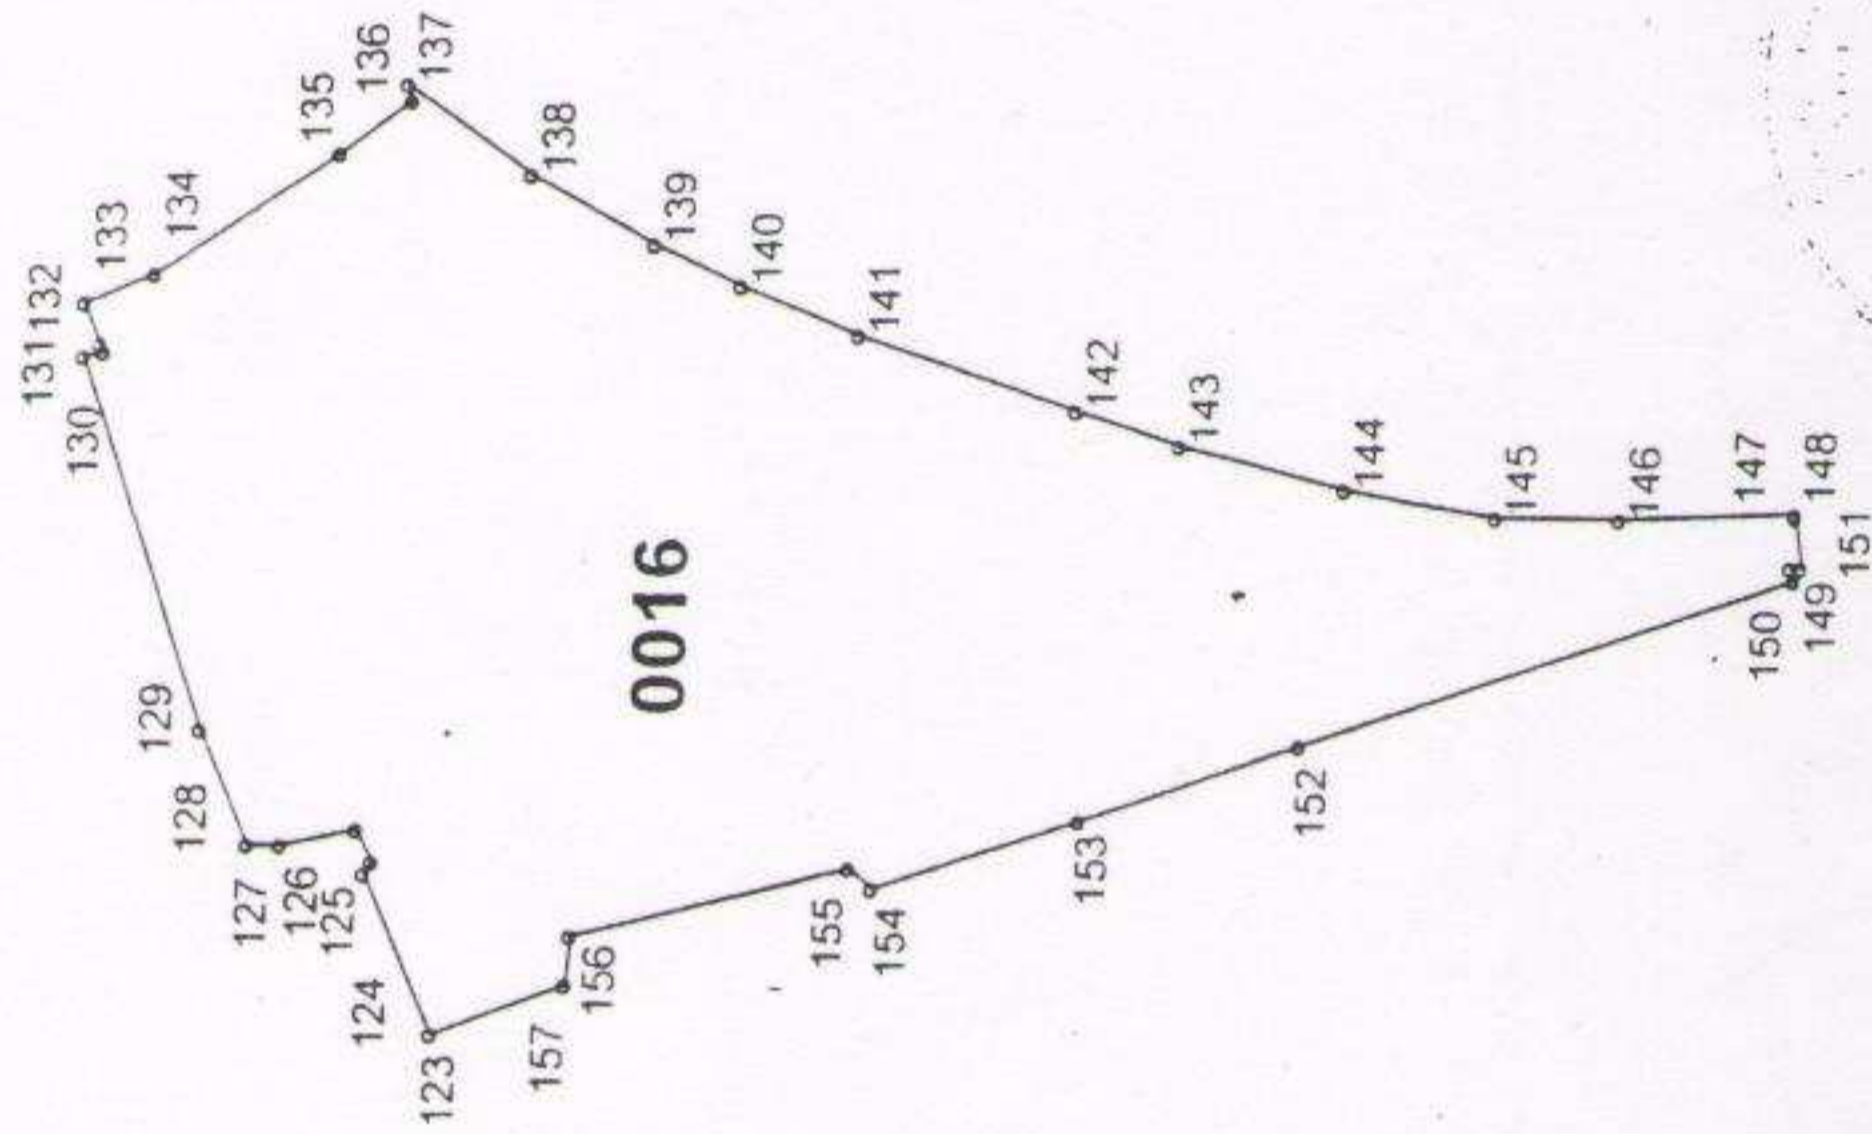

4 Масштаб 1:2000

Зам. директора ФГУ "Земельная кадастровая палата" по Ярославской области

Должность

М.П.

подпись, дата

Кулаков Н.П.
Фамилия ИО

Федеральное агентство кадастровой службы по Ярославской области по г. Ярославлю

КАДАСТРОВЫЙ ПЛАН ЗЕМЕЛЬНОВОГО УЧАСТКА (выписка из государственного земельного кадастра)
22 сентября 2003 г. № 06/2003/554

| | | | | | | | |
|----------------|--|---------------------------------------|---|--|---------------------------|---------------------|--------------------------------|
| 1 | | Кадастровый номер 76:23:06 13 19:0016 | | 2 | Лист № 1 | 3 | Всего листов |
| Общие сведения | | | | | | | |
| 4 | Предыдущие номера - | | | | | | |
| 5 | Наименование участка Землепользование (землеладение) 6 | | | | | | |
| 7 | Местоположение обл. Ярославская, г. Ярославль, ул. Вишняки, дом №1 | | | | | | |
| 8 | Категория земель: | | | | | | |
| 8.1 | Земли сельскохозяйственного назначения | Земли поселений | Земли промышленности, транспорта, связи, радиовещания, телевидения, информатики, космического обеспечения, энергетики, обороны и иного назначения | Земли особо охраняемых территорий | Земли лесного фонда | Земли водного фонда | Земли запаса |
| 8.2 | Категория не установлена | | | | | | |
| 9 | Разрешенное использование /назначение/: Для эксплуатации производственной базы | | | | | | |
| 10 | Фактическое использование /характер деятельности/: - | | | | | | |
| 11 | Площадь: | 12 | Нормативная цена: | 13 | Ставка земельного налога: | 14 | Базовая ставка арендной платы: |
| 15 | Сведения о правах: | 12468 кв.м. | 16382952руб | 13,14руб/кв.м | - | - | - |
| 16 | Особые отметки: План изготовлен в 4 экземплярах, имеющих одинаковую юридическую силу. Площадь земельного участка соответствует материалам межевания. | | | | | | |
| 17 | Цель предоставления выписки: Для государственной регистрации прав. ООО "ЯРПРОЕКТСТРОЙ". Постановление мэра г.Ярославля №3198 от 16.09.2003 | | | | | | |
| 18 | Дополнительные сведения для регистрации сделок, в результате которой образован земельный участок | | 18.1 | Регистрационный номер документов в ОКУ 06/2003/554 | | | |
| | | | 18.2 | Номера образованных участков: - | | | |
| | | | 18.3 | Номера ликвидироваемых участков: - | | | |

Зам. директора ФГУ "Земельная кадастровая палата" по Ярославской области

Должность

М.П.

подпись

Кулаков Н.П.
Фамилия И.О.