

РОССИЙСКАЯ ФЕДЕРАЦИЯ

Единый государственный реестр прав на недвижимое имущество и сделок с ним

Учреждение юстиции по государственной регистрации прав
на недвижимое имущество и сделок с ним
на территории Свердловской области

СВИДЕТЕЛЬСТВО о государственной регистрации права

Дата выдачи 17 января 2003 года

Документы-основания Договор купли-продажи от 26 ноября 2002 года.

Субъект (субъекты) права **ОБЩЕСТВО С ОГРАНИЧЕННОЙ
ОТВЕТСТВЕННОСТЬЮ «МОНОЛИТ»**
ИНН 6624005762
свидетельство о государственной регистрации
(перерегистрации) предприятия №467 серия П-НИ от
30.12.1998 года
адрес: Свердловская область, город Нижняя Тура, улица
Декабристов, 2 «Г»

Вид права собственность


Объект права **Здание гаража с пристроем**, литер 6-А, 6-Б
назначение: нежилое
площадь: общая 526,10 кв.м., в том числе: здания гаража
(лит.6-А) - 473,80 кв.м., пристроя (лит. 6-Б) - 52,30 кв.м.
адрес: Свердловская область, город Нижняя Тура, улица
Привокзальная, №3

Кадастровый (условный) номер 66:10/01:01:32:03:06

Существующие ограничения (обременения) права не зарегистрировано

о чем в Едином государственном реестре прав на недвижимое имущество и сделок с ним 17 января 2003 года произведена запись регистрации № 66-01/10-13/2002-300

Регистратор прав на недвижимое имущество и сделок с ним:

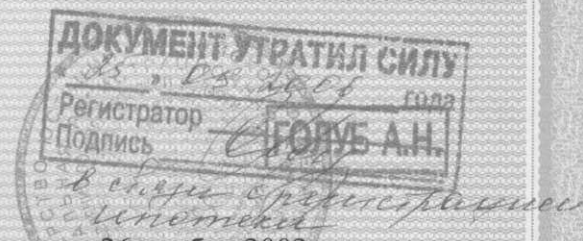

М.П.

Шитова О.М.

КАДАСТРОВЫЙ ПАСПОРТ

ЗДАНИЯ, СООРУЖЕНИЯ, ОБЪЕКТА НЕЗАВЕРШЕННОГО СТРОИТЕЛЬСТВА

Лист № 1, всего листов 2

Здания

(вид объекта недвижимого имущества)

Дата «11» Апреля 2009 г.

Кадастровый номер

Инвентарный номер (ранее присвоенный учетный номер) 1983\01\0006\48-03

1. Описание объекта недвижимого имущества.

1.1. Наименование Здание гаража с пристроем

1.2. Адрес (месторасположение):

Субъект Российской Федерации	Свердловская область	
Район		
Муниципальное образование	Тип	городской округ
	Наименование	Нижнетуринский
Населённый пункт	Тип	город
	Наименование	Нижняя Тура
Улица (проспект, переулок и т.д.)	Тип	улица
	Наименование	Привокзальная
Номер дома	3	
Номер корпуса		
Номер строения		
Литера	6А, 6Б	
Иное описание местоположения		

1.3. Основная характеристика: Общая площадь 526,1 КВ.М.
(тип) (значение) (единица измерения)

степень готовности объекта незавершенного строительства

1.4. Назначение: нежилое здание

1.5. Этажность:

количество этажей: 1 количество подземных этажей:1.6. Год ввода в эксплуатацию (завершения строительства): Не установлен

1.7. Кадастровый номер земельного участка (участков), в пределах которого расположен объект недвижимого имущества

1.8. Предыдущие кадастровые (условные) номера объекта недвижимого имущества

1.9. Примечание: Техническая характеристика объекта указана по данным обследования на 14.04.2009 года. Границы объекта соответствуют границам ранее учтенного объекта (здание гаража с пристроем), которому был присвоен инвентарный номер 1983-6\48-3.

1.10. Филиал СОГУП «Областной Центр недвижимости»

"Нижнетуринское Бюро технической инвентаризации и регистрации недвижимости".

Свидетельство об аккредитации организации на осуществление технического учета и технической инвентаризации объектов капитального строительства от 30.12.2005 г. № 162

(наименование органа или организации)

Начальник филиала

(полное наименование должности)
паспортов

(подпись)

М.П.

Т. В. Денисова

(инициалы, фамилия)

АГ № 432946



РОССИЙСКАЯ ФЕДЕРАЦИЯ

Единый государственный реестр прав на недвижимое имущество и сделок с ним

Учреждение юстиции по государственной регистрации прав
на недвижимое имущество и сделок с ним
на территории Свердловской области

СВИДЕТЕЛЬСТВО о государственной регистрации права

Дата выдачи	29 декабря 2004 года
Документы-основания	Договор купли-продажи земельного участка №14 от 16 июня 2004 года.
Субъект (субъекты) права	Общество с ограниченной ответственностью "Монолит" ИНН: 6624005762 свидетельство о внесении записи в Единый государственный реестр юридических лиц о юридическом лице, зарегистрированном до 01 июля 2002 года, выданное Инспекцией МНС России по городу Нижней Туре 20 декабря 2002 года, основной государственный регистрационный номер 1026601484800 адрес: Свердловская область, город Нижняя Тура, улица Декабристов, 2 "Г"
Вид права	собственность
Объект права	Земельный участок категория: земли поселений целевое использование: гараж площадь: общая - 4968,00 кв.м. местоположение: Свердловская область, город Нижняя Тура, улица Привокзальная, 3
Кадастровый (условный) номер	66:17:08 02 001:0021
Существующие ограничения (обременения) права	не зарегистрировано
Регистратор прав на недвижимое имущество и сделок с ним:	о чем в Едином государственном реестре прав на недвижимое имущество и сделок с ним 29 декабря 2004 года произведена запись регистрации № 66-01/10-22/2004-266



М.П. Голуб А.Н.

66 АБ 569625

Федеральное государственное учреждение "Земельная кадастровая палата" по Свердловской области
Нижнетуринский филиал

КОТ

КАДАСТРОВЫЙ ПЛАН ЗЕМЕЛЬНОГО УЧАСТКА (выписка из государственного земельного кадастра)

В.1

« 28 » Июня 2004 г. № 27 / 64-134

1	Кадастровый номер 66:17:08 02 001:0021		2	Лист № 1	3	Всего листов 2		
Общие сведения								
4	Предыдущие номера							
5	Наименование участка <u>землепользование (землевладение)</u> 6							
7	Местоположение <u>ориентир: гараж - в границах участка; почтовый адрес ориентира: Свердловская область, город Нижняя Тура, ул. Привокзальная, 3</u>							
8	Категория земель							
8.1	Земли сельскохозяйственного назначения	Земли поселений	Земли промышленности, транспорта, связи, радиовещания, телевидения, информатики, космического обеспечения, энергетики, обороны и иного назначения	Земли особо охраняемых территорий	Земли лесного фонда	Земли водного фонда	Земли запаса	Категория не установлена
8.2	-	<i>весь</i>	-	-	-	-	-	-
9	Разрешенное использование / назначение: <u>гараж</u>							
10	Фактическое использование / характеристика деятельности:							
11	Площадь 4968 кв.м	12	Нормативная цена земли	13	Ставка земельного налога	14	Базовая ставка арендной платы	
15	Сведения о правах: -							
16	Особые отметки: - сведения о регистрации прав отсутствуют; - площадь земельного участка соответствует материалам межевания - план изготовлен в ФГУП "земли.грах", и имеющих одинаковую юридическую силу							
17	Цель предоставления выписки: <u>для государственной регистрации прав</u>							
18	Дополнительные сведения для регистрации сделки, в результате которой образован земельный участок	18.1	Регистрационный номер документов в ОКУ <u>17-1/04-27 от 12.01.2004</u>					
		18.2	Номера образуемых участков: <u>66:17:08 02 001:0021</u>					
		18.3	Номера ликвидируемых участков: <u>-</u>					

Руководитель Нижнетуринского филиала
Давыдова




Л.Б. Холмогорова
подпись

Л.Б. Холмогорова /
Фамилия И.О.

1 Кадастровий номер 66:17:08 02 001:0021

2 Лист № 2

3 План (чертеж, схема) границ земельного участка

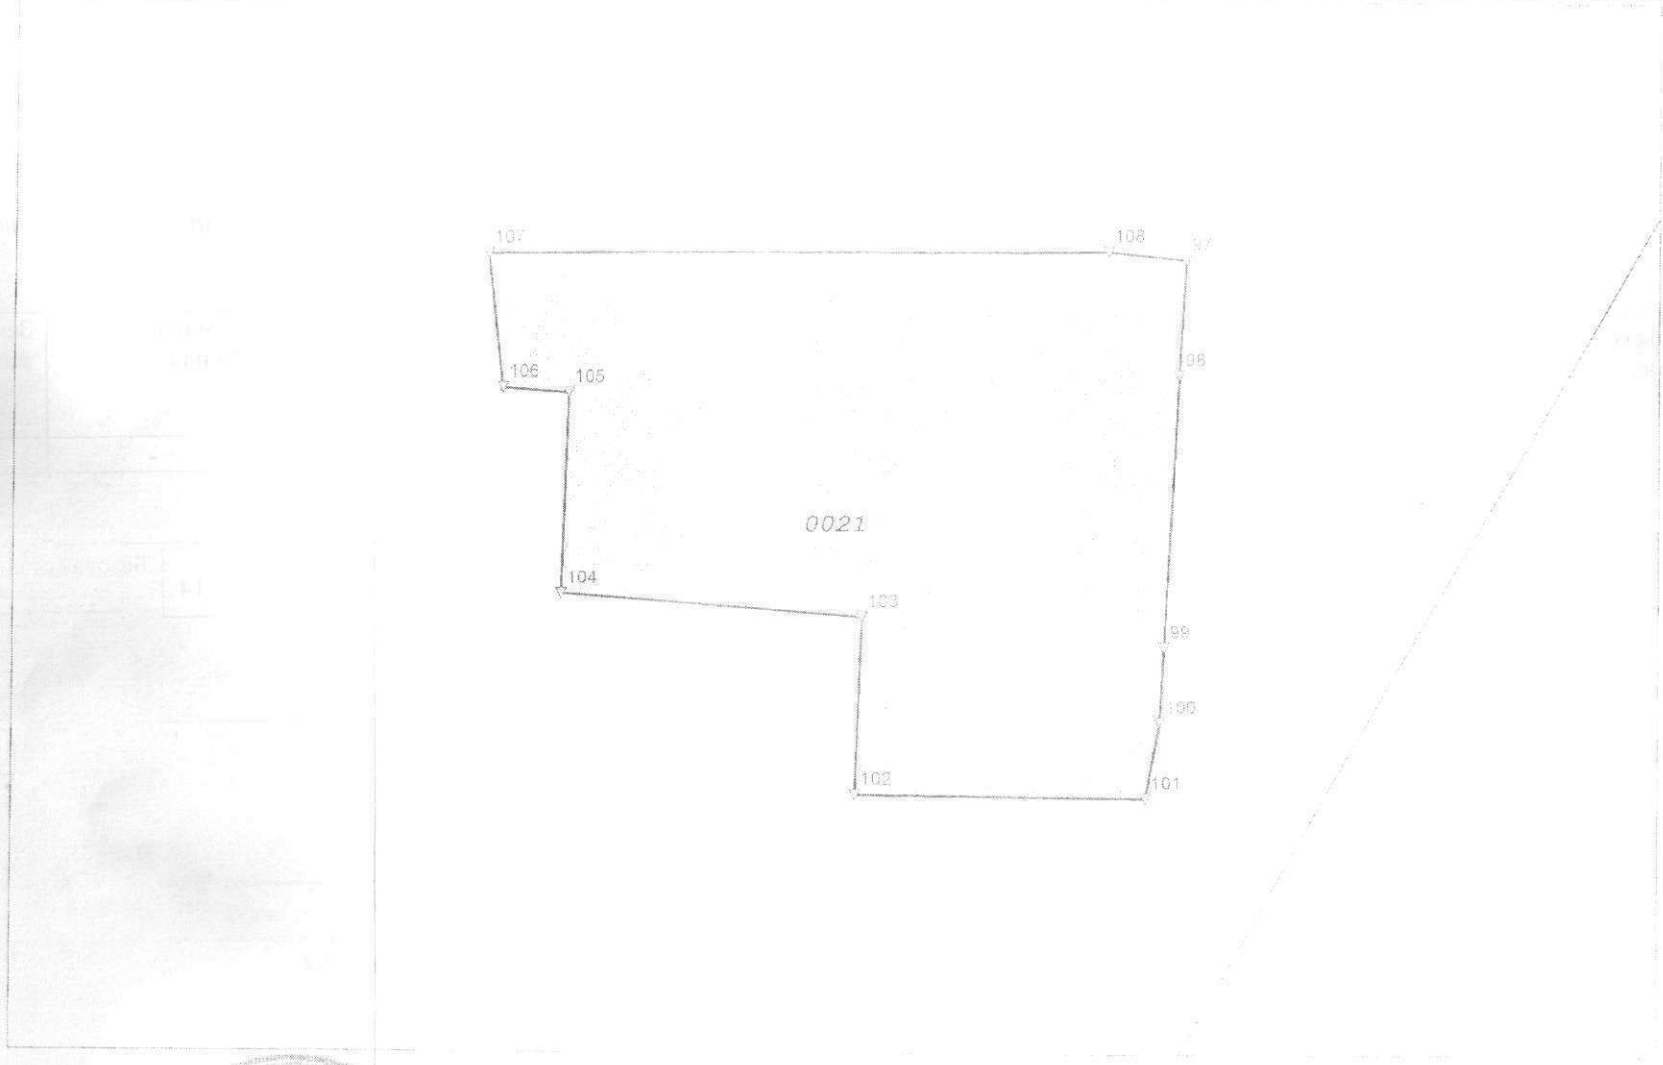

4 Масштаб 1:1000

Руководитель Нижнатуринського филиала
Должность
МП

Д.В. Холмогорова /
Число 11

Співзв'язок місця № 66:17:08 02 001:0021