



Кадастровый паспорт здания

(вид объекта - здания, сооружения, объекта незавершенного строительства)

Дата 21.03.2012г.

Кадастровый номер _____
 Инвентарный номер (ранее присвоенный учетный номер) 3-358Н

1. Описание объекта недвижимого имущества

1.1. Наименование: Здание сбербанка

1.2. Адрес (местоположение) объекта

Субъект Российской Федерации	Пермский край			
Район				
Населенный пункт	Тип	город	Наименование	Пермь
Муниципальное образование	Тип	муниц. р-н	Наименование	Индустриальный
Улица (пр-т, пер. шоссе, бульвар, и т.д.)	Тип	ул.	Наименование	Верхнемуллинская
Номер дома	74			
Номер корпуса (строения)				
Номер строения				
Литера	А-здание сбербанка, А1-теплый пристрой здания сбербанка, А2-теплый пристрой, а-тамбур, а1-крыльцо, а2-лестница.			
Иное описание местоположения				

1.3. Основной параметр общая площадь 1032,3 Кв.м.
(тип параметра) (значение) (единица измерения)

1.4. Назначение: нежилое

1.5. Этажность:
 Количество этажей 2 в том числе подземных этажей: _____

1.6. Год ввода в эксплуатацию (завершения строительства) 1971

1.7. Степень готовности объекта незавершенного строительства _____

1.8. Кадастровый номер земельного участка (участков), в пределах которого расположен объект недвижимости _____

1.9. Сведения о предыдущих кадастровых номерах объекта:

1.10. Примечание: _____

1.11. Муниципальное унитарное предприятие "Верещагинское бюро технической инвентаризации"
(наименование организации технической инвентаризации и технического учета)

реквизиты свидетельства об аккредитации: серия РН-1 №000334 (запись в реестре от 18.04.2008г.)
(дата и номер свидетельства об аккредитации)

Главный специалист Кировского участка МУП "Верещагинское БТИ" / Ощеников А.С.



**ИНСПЕКТОР
 ОТДЕЛА УПРАВЛЕНИЯ
 НЕДВИЖИМОСТЬЮ
 БУЗМАКОВА И.И.**




Кадастровый паспорт

Кадастровый номер _____

Инвентарный номер (ранее присвоенный учетный номер) _____

3-358Н

2. Ситуационный план объекта недвижимого имущества

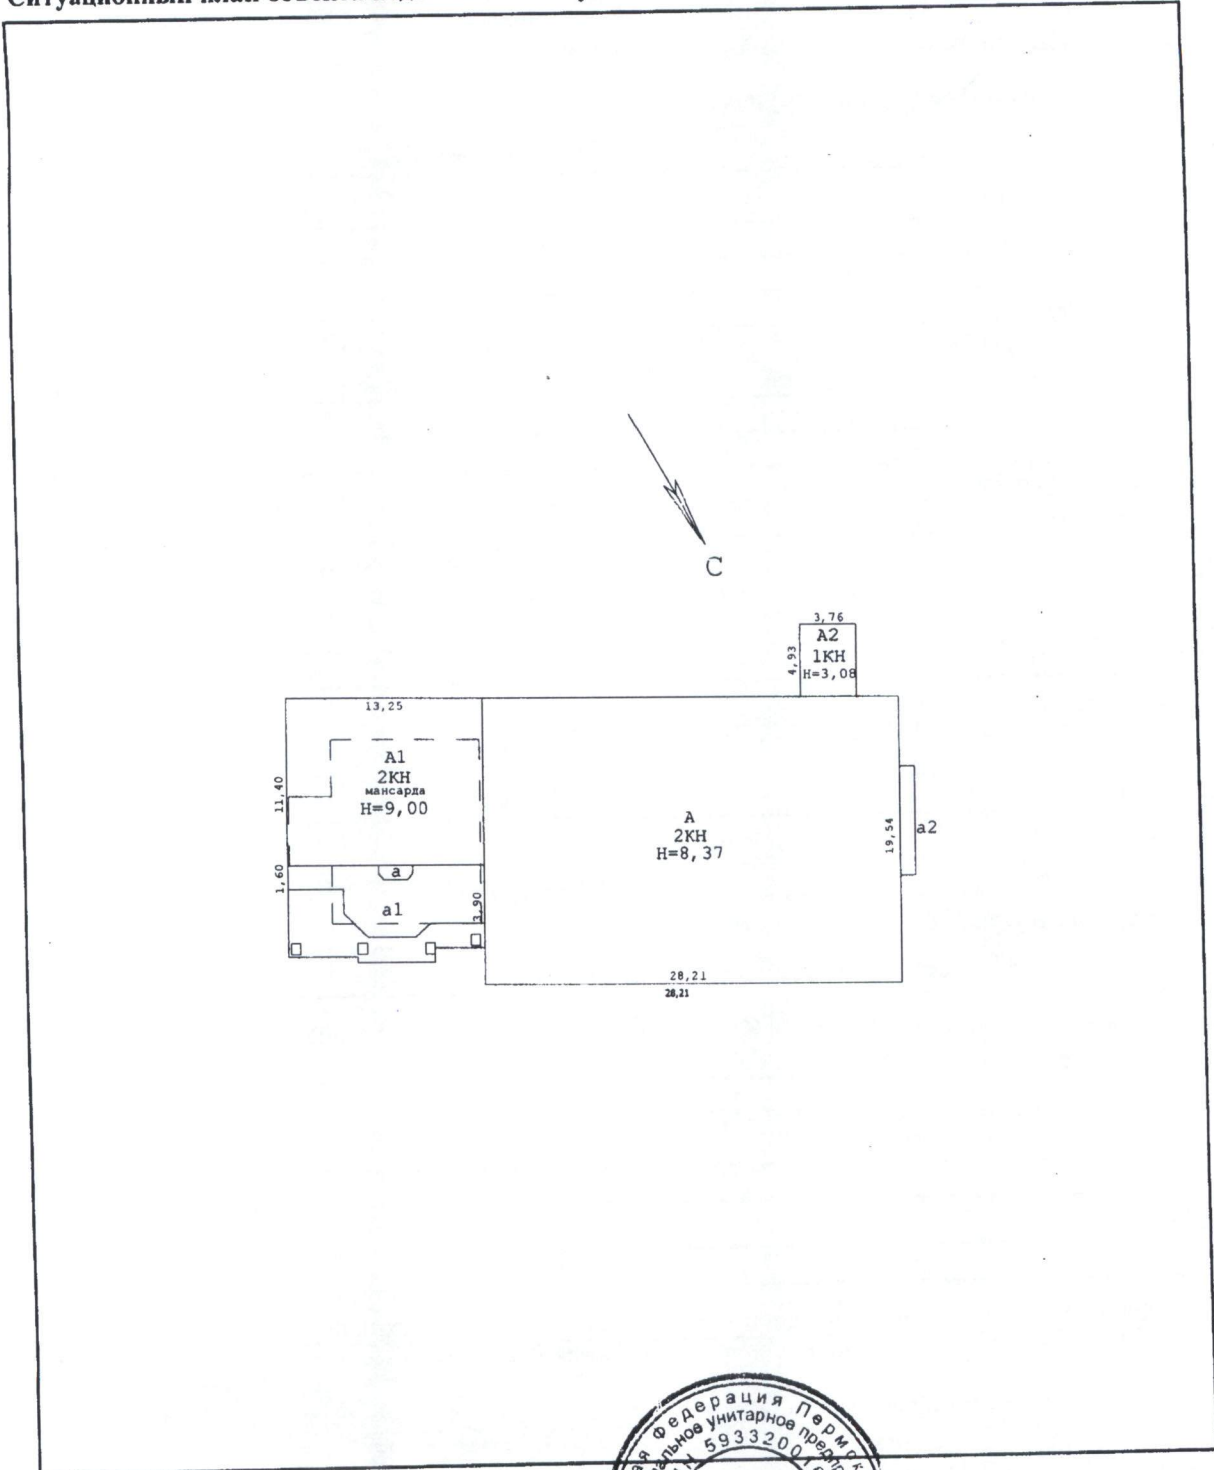

Главный специалист Кировского участка /



Кировский участок Ощепков А.С.
(Ф.И.О. подпись) БТИ

Масштаб 1:500

ИНСПЕКТОР
ОТДЕЛА УПРАВЛЕНИЯ
НЕДВИЖИМОСТЬЮ
БУЗМАКОВА И.Н.