

173

Типовая форма № 2-ТН
Утверждена приказом ЦСУ СССР
от 15.07.85 № 380

спублика ррр
ласть Калининградская
од (поселок) Калининград
он Октябрьский

Инвентарный номер

2065

Реестровый номер

41-67/1-33

ТЕХНИЧЕСКИЙ ПАСПОРТ

на жилой дом индивидуального жилищного фонда

рес ул. Беллинского 11

Фамилия, имя, отчество собственника дома

Доли

Рожнова Елена Владимировна

1

порт составлен на

21 июня 2005

Начальник БТИ

[Signature] / В.В. Николаев

ПЛАН ЗЕМЕЛЬНОГО
УЧАСТКА
М 1 : 500



Ирина Сергеевна
СПИ Членова К.Ю.
10.07.13

Экспликация к поэтажному плану здания

123

Улица Белинского № дома 1 Подъезды _____
 Улица _____ № дома _____ Подъезды _____
 Улица _____ № дома _____ Подъезды _____
 Улица _____ № дома _____ Подъезды _____

| 1 | 2 | 3 | 4 | 5 | 6 | 7 | В т.ч. площадь | | | | | | | | | | 16 | 17 |
|----------------|---|---|---|-----------------------|-----------|---|----------------|------|-------|----|----|----|------|------|------|--|----|----|
| | | | | | | | за нее | | 11 | 12 | 13 | 14 | 15 | | | | | |
| | | | | | | | 9 | 10 | | | | | | | | | | |
| Цокольный этаж | | | | | | | | | | | | | | | | | | |
| | | | | 1 | гараш | | 42,6 | | 42,6 | | | | | | | | | |
| | | | | 2 | коридор | | | | | | | | | 13,9 | | | | |
| | | | | 3 | коридор | | | | | | | | | 8,8 | | | | |
| | | | | 4 | подсобное | | | | | | | | | 8,3 | | | | |
| | | | | 5 | подсобное | | | | | | | | | 4,2 | | | | |
| | | | | 6 | подсобное | | 24,7 | | 24,7 | | | | | | | | | |
| | | | | 7 | быльерная | | 42,7 | | 42,7 | | | | | | 17,8 | | | |
| | | | | 8 | подсобное | | | | | | | | | | | | | |
| | | | | 9 | коридор | | 13,8 | | 13,8 | | | | | | | | | |
| | | | | 10 | туалет | | 1,4 | | 1,4 | | | | | | | | | |
| | | | | 11 | душевые | | 1,0 | | 1,0 | | | | | | | | | |
| | | | | 12 | сауна | | 4,6 | | 4,6 | | | | | | | | | |
| | | | | 13 | подсобное | | 10,8 | | 10,8 | | | | | | | | | |
| | | | | 14 | подсобное | | 24,9 | | 24,9 | | | | | | | | | |
| | | | | Итого по цокольн. эт. | | | 219,5 | | 166,5 | | | | | | | | | |
| 1 этаж | | | | | | | | | | | | | | | | | | |
| | | | | 1 | коридор | | | | | | | | | | | | | |
| | | | | 2 | холл | | | 31,9 | 31,9 | | | | | | | | | |
| | | | | 3 | столовая | | | 93,0 | 93,0 | | | | | | | | | |
| | | | | 4 | подсобное | | | 39,7 | 39,7 | | | | | | | | | |
| | | | | 4 ^a | терраса | | | | | | | | 37,9 | | | | | |
| | | | | 5 | коридор | | | 1,7 | 1,7 | | | | | | | | | |
| | | | | 6 | туалет | | | 1,8 | 1,8 | | | | | | | | | |



Исполнитель: Ирина
 Ста: Чернышова К.Ю.
 10.07.13

| Литера по плану | Этаж | Номер подъезда | Номер помещения (квартиры) | Номер по плану этажа (комнат, кухня, коридоров и пр.) | Назначение частей помещения: жилая комната, кухня и т.п. | Общая площадь квартиры с холлом, лодж. | В т.ч. площадь | | | | терраса (с коэффициентом) К=0,9 | балконов (с коэффициентом) К=0,3 | площадь по внутреннему обмеру (по плану) | площадь помещений общего пользования (по плану) | площадь по оборудованию (по плану) | Примечание |
|-------------------|------|----------------|----------------------------|---|--|--|----------------|-----------|--------------------------|---------|---------------------------------|----------------------------------|--|---|------------------------------------|------------|
| | | | | | | | из нее | | веранд (с коэффициентом) | площадь | | | | | | |
| | | | | | | | жилая | подсобная | | | | | | | | |
| | | | | 7 | коридор | 8,7 | | 8,7 | | | | | | | | |
| Итого по 1 этажу: | | | | | | 119,4 | 176,8 | 176,8 | | 37,9 | | | 11,7 | | | |
| Итого по 2 этажу: | | | | | | 203,1 | 195,4 | 98,1 | 94,3 | | 7,7 | | | | | |
| Итого по 3 этажу: | | | | | | 83,1 | | | | | | | | | | |
| Итого по дому: | | | | | | 725,1 | 538,7 | 98,1 | 440,6 | | 37,9 | 43,6 | 53,0 | 47,7 | 11,2 | |


ИНВ
ТЕ:
МОС
арт
Г
П
1



Юлия Верна
СПИ Четного К.Д.
10.07.13

127 18

ПЛАН ЗЕМЕЛЬНОГО УЧАСТКА

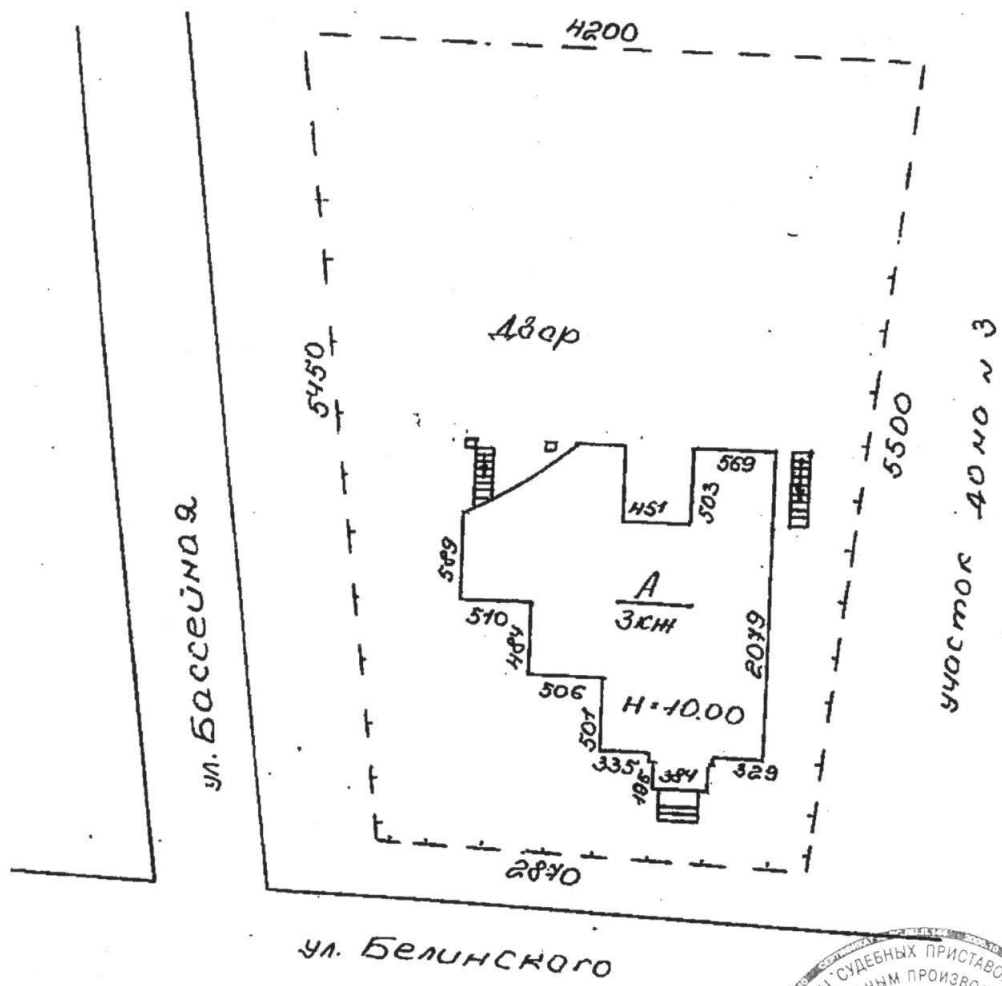


Поша Верна
С.И. Чешинского К.Ю.
10.07.13

| | |
|--------------------|------------|
| Масштаб | 1:500 |
| План 2, 3 этажей | 1:100 |
| Земельного участка | |
| Исполнено | 22.06.05 |
| Проверено | 28.06.05 |
| Исполнитель | Лексаденко |


ул. Белинского План 2го ч
н 1
этажа; зем
узна
Асма

122

ПРОЦЕДУРА
ПРОЦЕДУРА

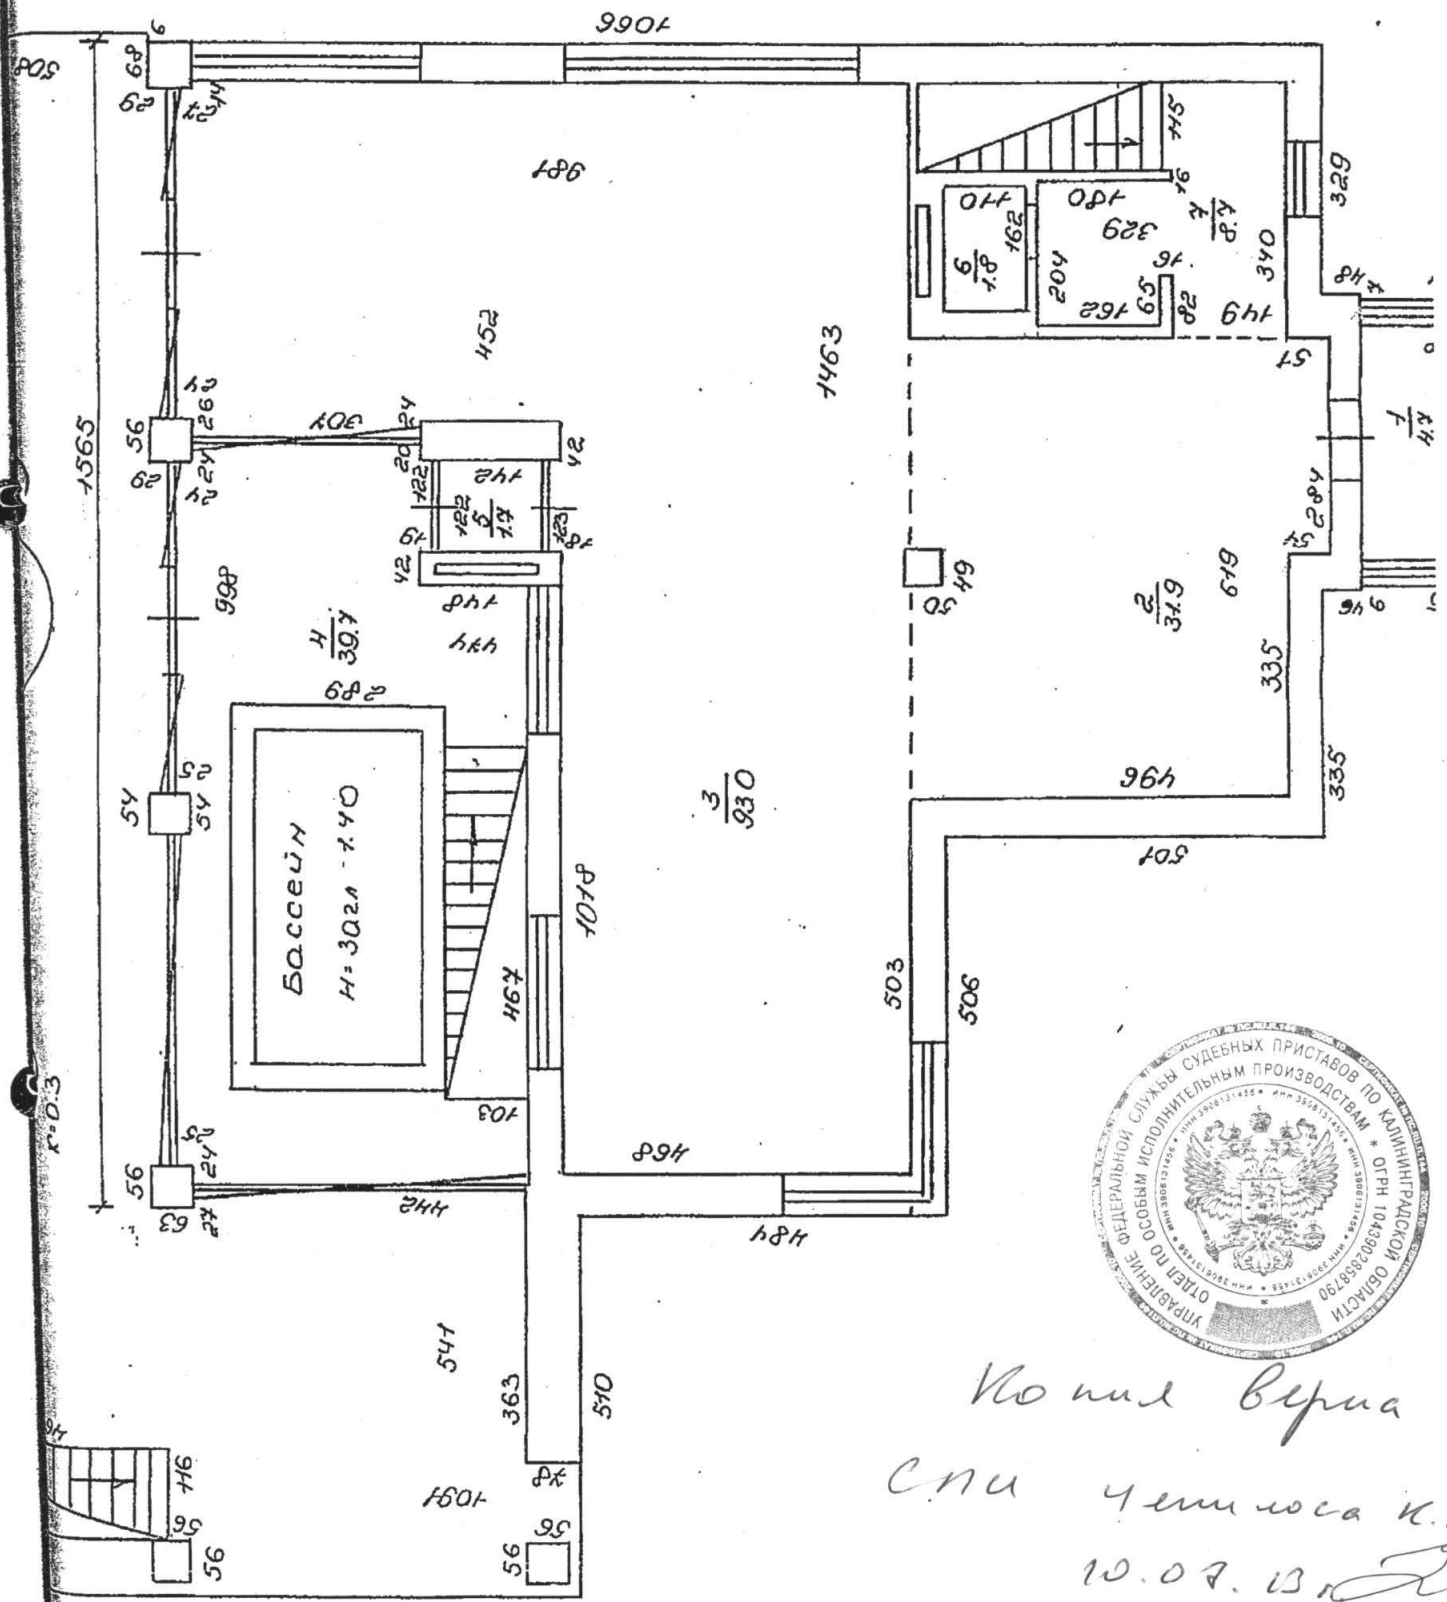

Копия верна
 СПИ Ченцова К.Ю.
 10.07.13

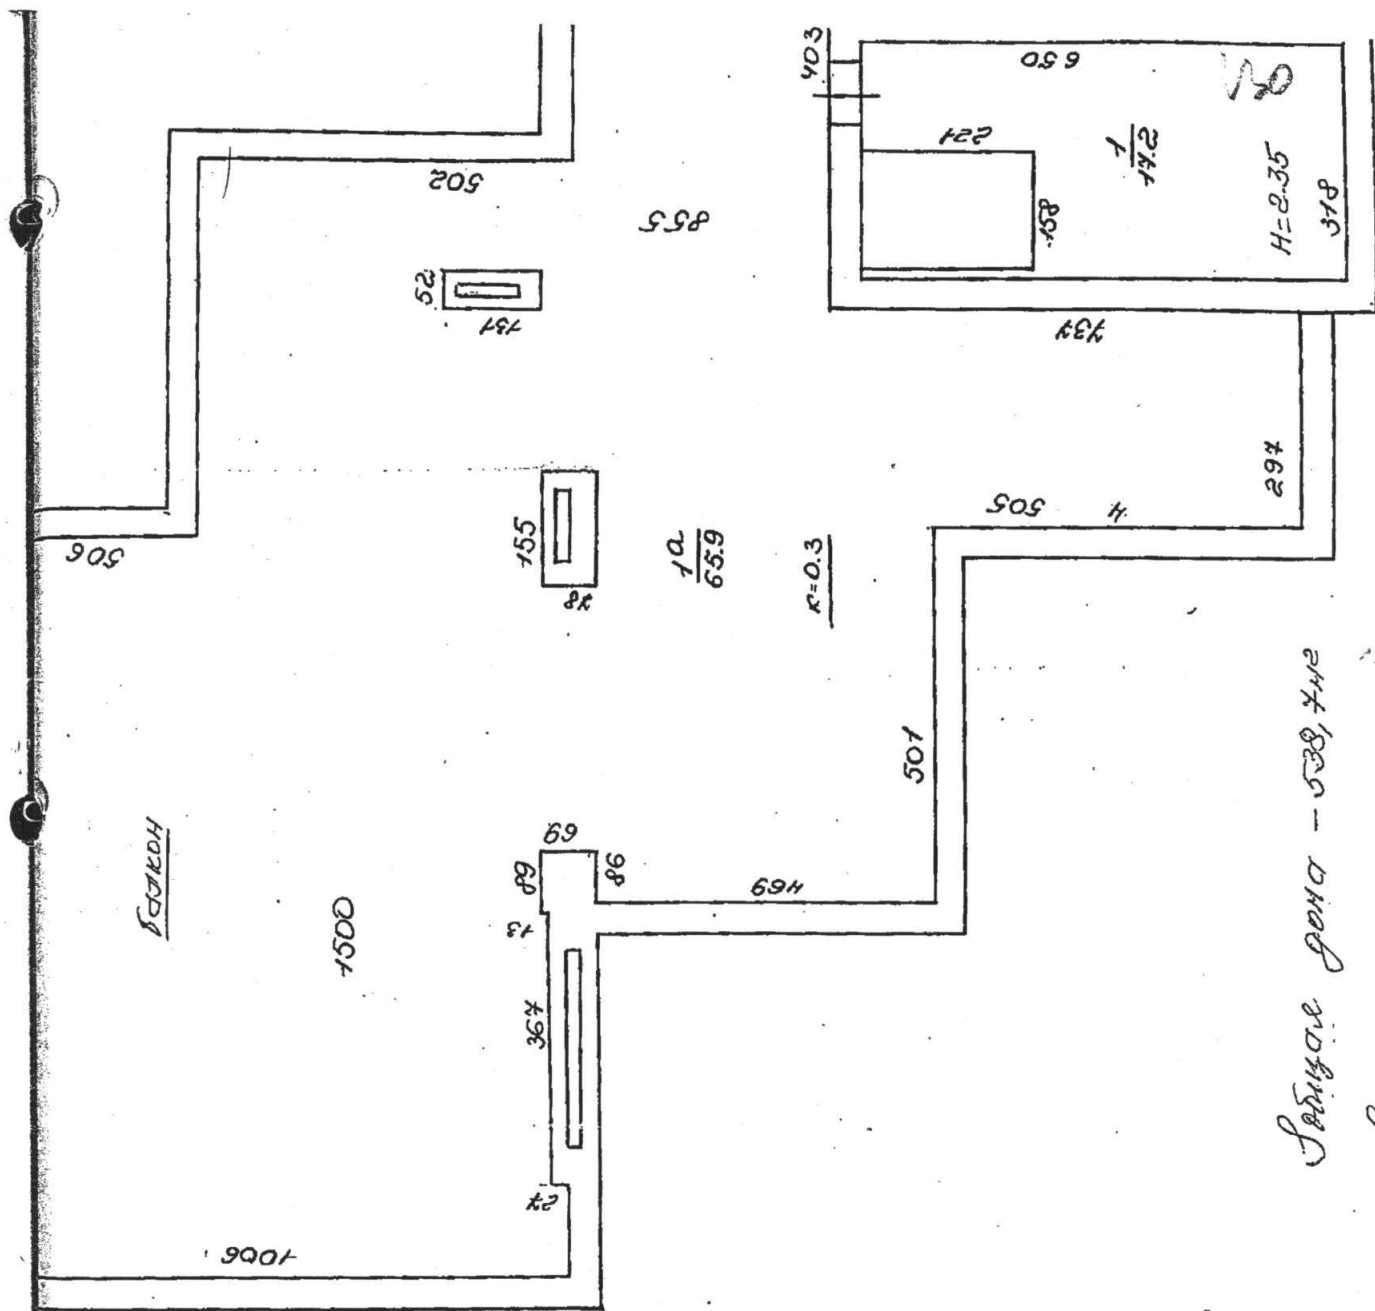

Служба охраны
 Служба охраны — 98, 1 м²



Исполнительный
 С.И. Чернышова К.Ю.
 10.07.13 г.