

**КАДАСТРОВЫЙ ПАСПОРТ**  
помещения  
(выписка из государственного кадастра недвижимости)


Лист №	1	Всего листов:	2
--------	---	---------------	---

"25" сентября 2013 г. № 39/13-ВС-182828	
Кадастровый номер:	39:15:140307:591
Номер кадастрового квартала:	39:15:140307
Характер сведений государственного кадастра недвижимости (статус записи о помещении):	—

Описание объекта недвижимого имущества:

1	Кадастровый номер здания (сооружения), в котором расположено помещение:	39:15:140307:12
2	Этаж (этажи), на котором расположено помещение:	Этаж № 1
3	Общая площадь помещения:	50.1
4	Местоположение:	Калининградская область, г Калининград, ул Генерала Павлова, д 34, пом II
5	Назначение:	Нежилое (жилое, нежилое)
6	Вид жилого помещения в многоквартирном доме:	— (комната, квартира)
7	Кадастровый номер квартиры, в которой расположена комната:	—
8	Кадастровая стоимость (руб.):	1150000
9	Предыдущие кадастровые (условные) номера объекта недвижимого имущества:	II
10	Особые отметки: для государственной регистрации прав	
11	Наименование органа кадастрового учета:	филиал федерального государственного бюджетного учреждения «Федеральная кадастровая палата Федеральной службы государственной регистрации, кадастра и картографии» по Калининградской области

начальник отдела		А. С. Голубев
(полное наименование должности)	(подпись)	(инициалы, фамилия)

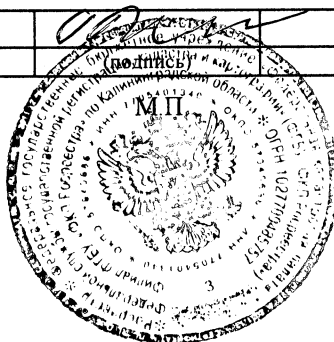


**КАДАСТРОВЫЙ ПАСПОРТ**  
помещения  
(выписка из государственного кадастра недвижимости)

Лист №	2	Всего листов:	2
--------	---	---------------	---

"25" сентября 2013 г. № 39/13-ВС-182828

Кадастровый номер: 39:15:140307:591

План расположения помещения на этаже Этаж № 1:

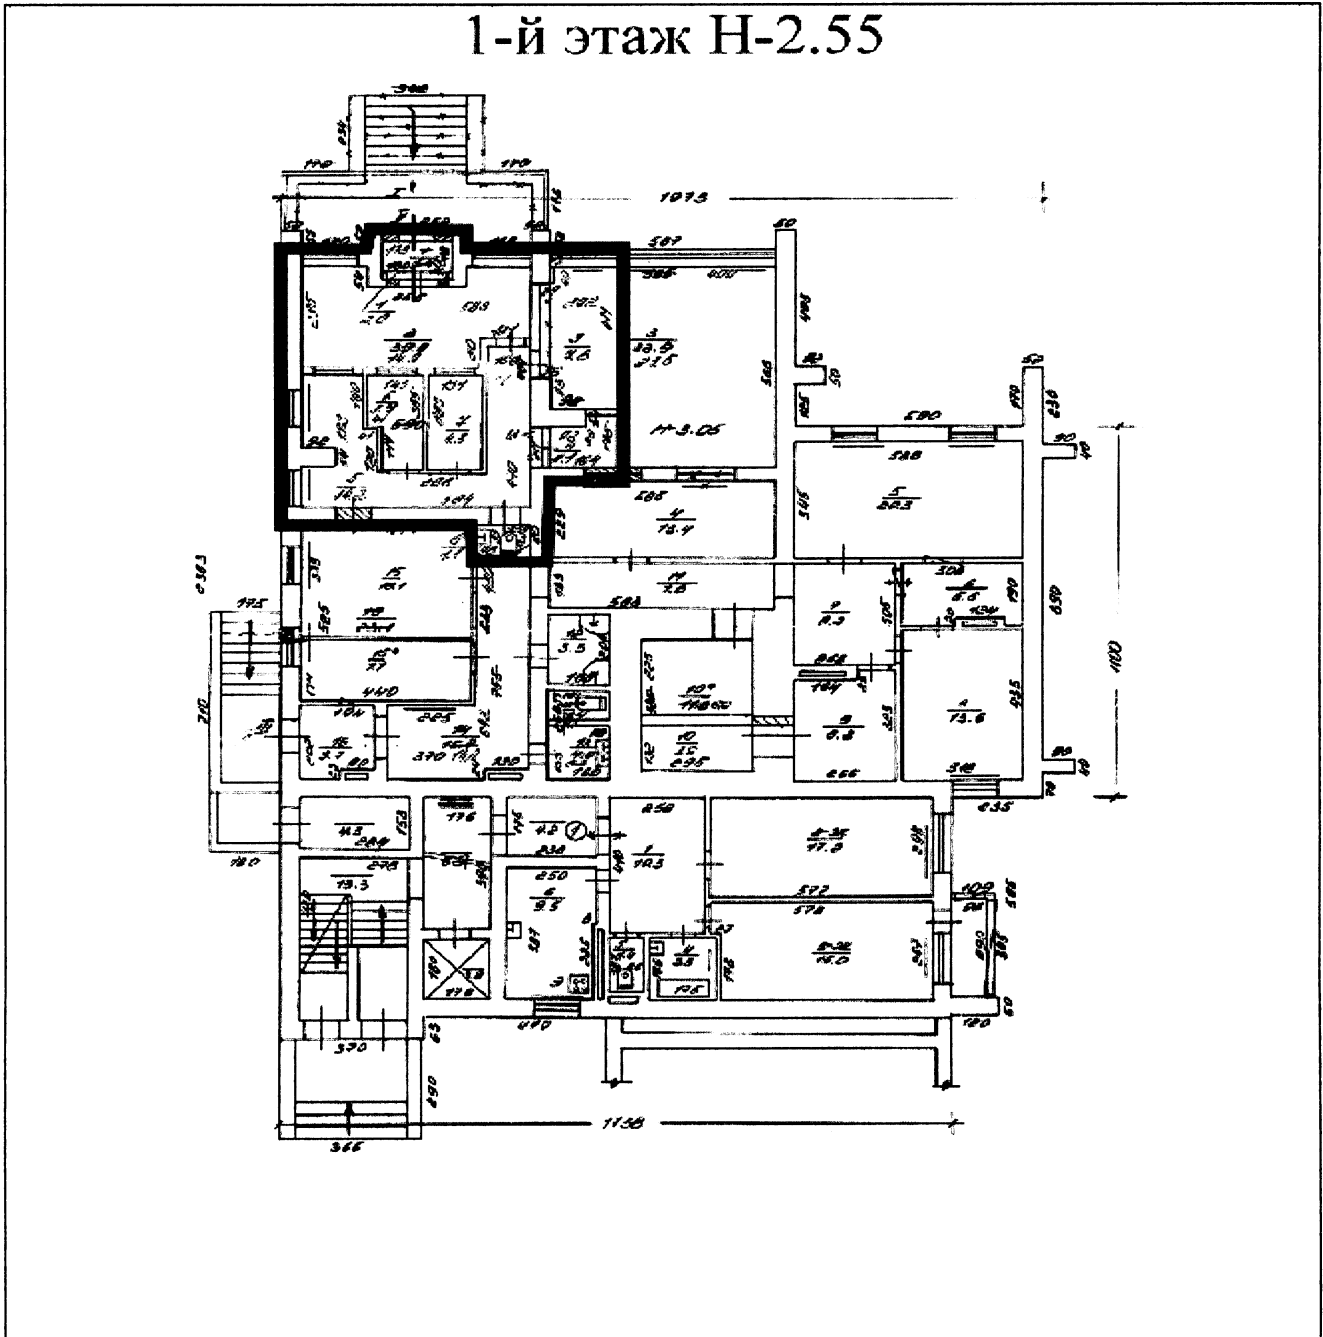

Масштаб 1: 100

начальник отдела (полное наименование должности)	<i>(подпись)</i>	А. С. Голубев (инициалы, фамилия)
---	------------------	--------------------------------------

