

**КАДАСТРОВЫЙ ПАСПОРТ
помещения**

Лист №1, всего листов 4

Дата 17.11.2011

Кадастровый номер 39:15:000000:0:3182/2

Инвентарный номер (ранее
присвоенный учетный номер) 45476

1. Описание объекта недвижимого имущества

1.1. Кадастровый номер здания (сооружения), в котором расположено помещение
39:15:000000:0:3182

1.2. **Этаж** (этажи), на котором расположено помещение **Этаж № 11, Этаж № 12, Этаж № 13**

1.3. **Общая площадь помещения** 278,9 кв. м

1.4. Адрес (местоположение):

Субъект Российской Федерации	обл Калининградская	
Район		
Муниципальное образование	Тип	г
	наименование	Калининград
Населенный пункт	Тип	
	наименование	
Улица (проспект, переулок и т.д.)	Тип	ул
	наименование	Ю.Гагарина
Номер дома	1	
Номер корпуса	4	
Номер строения		
Литера		
Номер помещения (квартиры)	30	
Иное описание местоположения	Калининградская обл, городской округ "Город Калининград", ул Ю.Гагарина, дом 1, корпус 4	

1.5. **Назначение помещения** жилое
(жилое, нежилое)

1.6. **Вид жилого помещения** в многоквартирном доме квартира
(комната, квартира)

1.7. Кадастровый номер квартиры, в которой расположена комната

1.8. **Номер помещения на поэтажном плане**

1.9. Предыдущие кадастровые (условные) номера объекта недвижимого имущества:

1.10. Примечание: для государственной регистрации прав

1.11. ФБУ "Кадастровая палата" по Калининградской области

Начальник отдела кадастрового учета №2 (наименование органа или организации)
(полное наименование должности) М.П. (подпись)

В. А. Зарубко
(инициалы, фамилия)



**КАДАСТРОВЫЙ ПАСПОРТ
помещения**


Лист №4, всего листов 4

Кадастровый номер 39:15:000000:0:3182/2

Инвентарный номер

(ранее присвоенный учетный номер) 45476

2. План расположения помещения на этаже

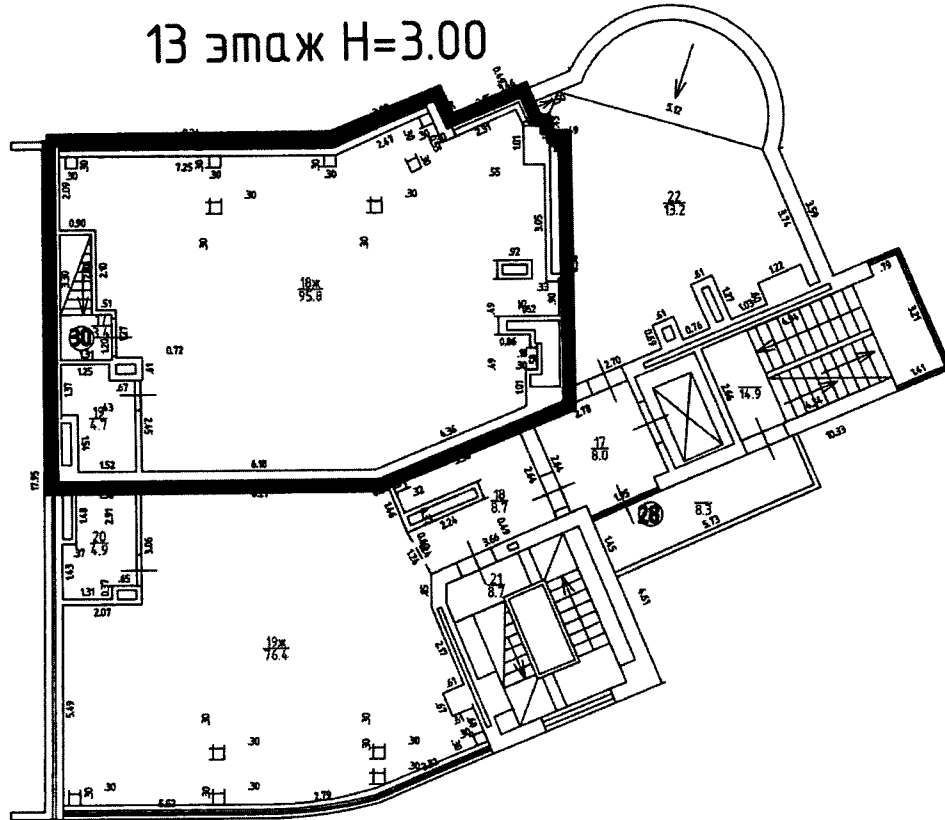


«Росреестр»	Калининградский филиал ФГУП «Росреестр» Федеральная кадастровая палата Калининградское отделение	
Адрес объекта	Наименование чертежа	Масштаб
г. Калининград	План	1:100
ул. Ю. Гагарина д.1 корп. 4	13 этаж	Дата
Исполнил	Иванова В.Г.	30.10.08г.
Проверил	Бурмистрова Л.Ф.	28.10.08
Копировал		
Руководитель	Никаласенко В.В.	
Исполнил		
Проверил		

Масштаб 1:100

Начальник отдела кадастрового учета №2
(полное наименование должности)

М.П. (подпись)

В. А. Зарубко
(инициалы, фамилия)

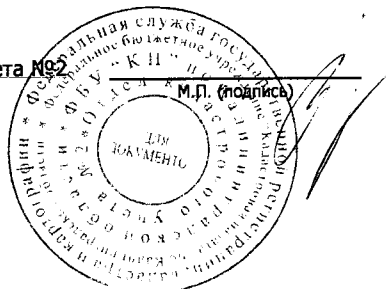

**КАДАСТРОВЫЙ ПАСПОРТ
помещения**

Лист №2, всего листов 4


Кадастровый номер 39:15:000000:0:3182/2

Инвентарный номер

(ранее присвоенный учетный номер) 45476

2. План расположения помещения на этаже

11 этаж Н=3.00

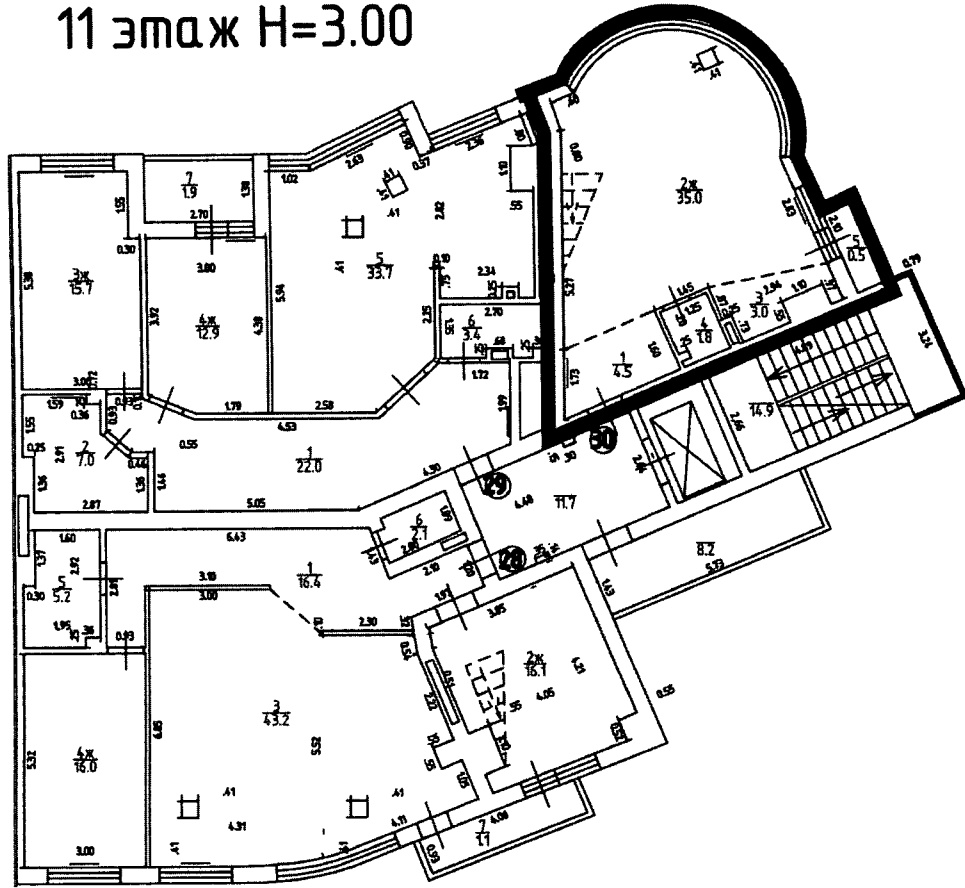

«РОСНЕДВИЖИМОСТЬ»	Калининградская Федеральная служба государственной регистрации, кадастра и картографии	
Адрес объекта	Наименование чертежа	Масштаб
г. Калининград	План	1:100
ул. Ю. Гагарина д.1 корп. 4	11 этажа	Дата
Исполнил	Иванова В.И.	30.10.08г.
Проверил	Бурмистрова Л.Ф.	28.10.08
Контроль		
Руководитель	Николаенко В.В.	
Исполнил		
Проверил		

Масштаб 1:100

Начальник отдела кадастрового учета №2
(полное наименование должности)

М.П. (подпись)

В. А. Зарубко
(инициалы, фамилия)

