

КАДАСТРОВЫЙ ПАСПОРТ помещения

058

Лист № 1, всего листов 4
Дата: 12 марта 2009 г

Кадастровый номер не заполняется до 01.01.2010г.
Инвентарный номер (ранее присвоенный учетный номер) 31191

- . Описание объекта недвижимого имущества
- .1. Кадастровый номер здания (сооружения), в котором расположено помещение
не заполняется до 01.01.2010г.
 - .2. Этаж (этажи), на котором расположено помещение цоколь
 - .3. Общая площадь помещения: 142,2 кв.м.
 - .4. Адрес (местоположение):

Субъект Российской Федерации		Удмуртская Республика	
Район		Первомайский	
Муниципальное образование	тип	город	
	наименование	Ижевск	
Населенный пункт	тип	город	
	наименование	Ижевск	
Улица (проспект, переулок и т.д.)	тип	улица	
	наименование	Пушкинская	
Номер дома	179		
Номер корпуса			
Номер строения			
Литера	А		
Номер помещения (квартиры)			
Иное описание местоположения			

- 1.5. Назначение: нежилое
- 1.6. Вид жилого помещения в многоквартирном доме: нет
- 1.7. Кадастровый номер квартиры, в которой расположена комната
не заполняется
- 1.8. Номер помещения на поэтажном плане цоколь - 14,15,16,17,18,19,20,21,22,23,33,34,35,36
- 1.9. Предыдущие кадастровые (условные) номера объекта недвижимого имущества:
нет

1.10. Примечание: сведений о наличии запрещений или арестов не имеется;
приложение: поэтажный план, экспликация

1.11. Государственное унитарное предприятие "Удмуртский Республиканский
центр технической инвентаризации и учета недвижимого имущества"
ГУП "Удмурттехинвентаризация"
(наименование органа или организации)

Свидетельство об аккредитации организации технической инвентаризации

Генеральный директор
ГУП УР "Удмурттехинвентаризация"

КОПИЯ ВЕРНА

ЗАМЕСТИТЕЛЬ УПРАВЛЯЮЩЕГО
ОБЛАСТНЫМ ОТДЕЛЕНИЕМ №3818
ОАО "Сбербанк России"
ИЖЕВСК С.Р.

Ижевск, 12.03.2009

Мелкушев (И.И. Мелкушев)

СЕРВИС АКА
 ИЖЕВСК
 НАЧАЛЬНИК ОТДЕЛА
 МЕЛКУШЕВ О.В.


КАДАСТРОВЫЙ ПАСПОРТ

Лист № 2 , всего листов 4

Кадастровый номер не заполняется до 01.01.2010г.

Инвентарный номер (ранее присвоенный учетный номер) 31191

2. План расположения помещения на этаже

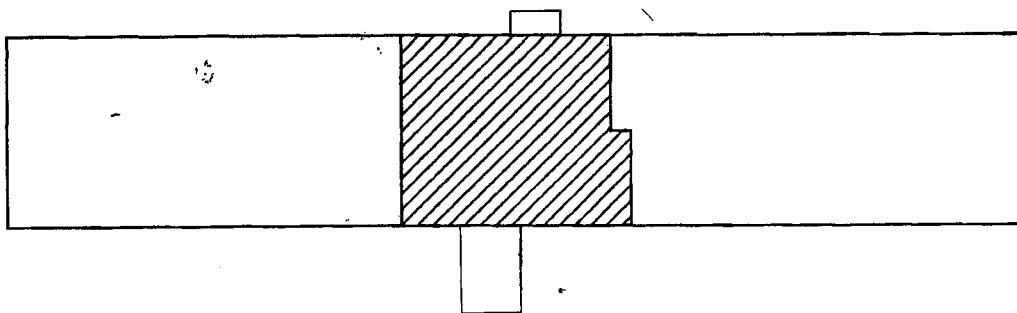

КОПИЯ ВЕРНА

ЗАМЕСТИТЕЛЬ УПРАВЛЯЮЩЕГО
УДМУРТСКИМ ОТДЕЛЕНИЕМ №3618

ОАО «СБЕРБАНК РОССИИ»
ЯКУПОВ С.Р.




Масштаб 1:500

Генеральный директор
ГУП УР "Удмурттехинвентаризация"

Начальник отдела
Меяки (И.О.Ф.И.О.)
В.Л. Иванков (подпись, фамилия)

ПОЭТАЖНЫЙ ПЛАН

Лист 3, всего листов 4

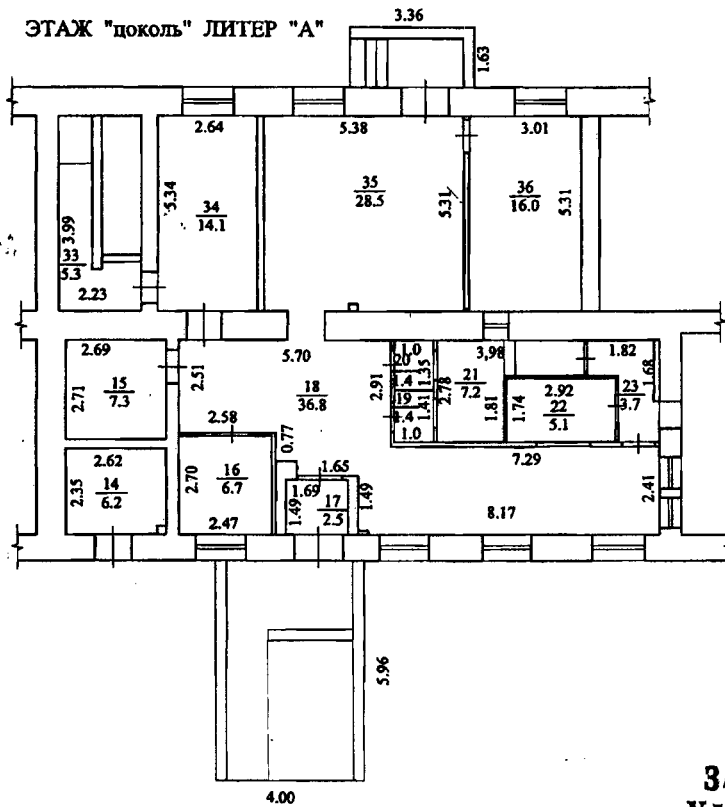


КОПИЯ ВЕРНА

ЗАМЕСТИТЕЛЬ УПРАВЛЯЮЩЕГО
УДМУРТСКИМ ОТДЕЛЕНИЕМ №8618
ОАО «СБЕРБАНК РОССИИ»
ЯКУПОВ С.В.

Масштаб 1:200
Генеральный директор
ГУП УР "Удмурттехинвентаризация"

Начальник отдела
Мелякина О.
(подпись)

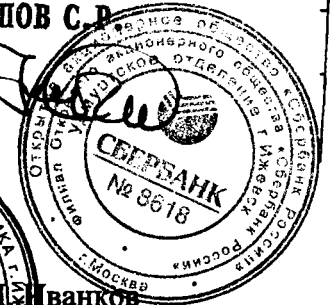

Якупов
(подпись, фамилия)

ЭКСПЛИКАЦИЯ

К поэтажному плану строения, расположенного в городе


Ижевске

по ул.

Пушкинская

№ 179

Дата записи и записи по плану	Этажи (начальная с 1 и кончая последним)	Номер помещений (комнаты, торгово-сервисная зона и т.п.)	Номер по плану строения	Назначение частей помещений, жилых комнат, канцелярское помещение, классная комната, большая палата, кухня, коридор и т.п.	Итого по этажу строения		Жилая		Торговые		финансы и кредит		Складские		Предприятия обслуживания		Канцелярские		Предприятия общественного питания		Прочие		Места общественного пользования	Высота помещений по внутреннему обмеру
					Основная	Вспомогательная	Основная	Вспомогательная	Основная	Вспомогательная	Основная	Вспомогательная	Основная	Вспомогательная	Основная	Вспомогательная	Основная	Вспомогательная	Основная	Вспомогательная	Основная	Вспомогательная		
1	2	3	4	5	6	7	8	9	10	11	12	13	14	15	16	17	18	19	20	21	22	23	24	2,60
А	цоколь		14	зона самообслуживания	6,2					6,2														
2009г			15	сервисная зона	7,3					7,3														
			16	кабинет	6,7					6,7														
			17	тамбур	2,5						2,5													
			18	коридор	36,8						36,8													
			19	кабина клиента	1,4					1,4														
			20	кабина клиента	1,4					1,4														
			21	касса	7,2					7,2														
			22	касса	5,1					5,1														
			23	коридор	3,7						3,7													
			33	подсобная	5,3						5,3													
			34	кабинет кредитования	14,1					14,1														
			35	зал для клиентов	28,5					28,5														
			36	касса	16,0					16,0														
				Итого:	142,2					93,9	48,3													0,0

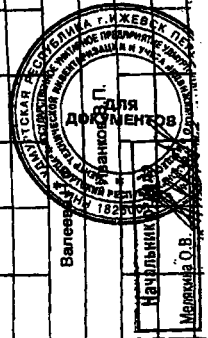

Исполнитель: Валеев
 Начальник
 Меркулов О.В.

Генеральный директор ГУП УР "Дирекция централизация"

КОПИЯ ВЕРНА

ЗАМЕСТИТЕЛЬ УПРАВЛЯЮЩЕГО
 УДМУРТСКИМ ОТДЕЛЕНИЕМ № 0318
 ОАО СБЕРБАНК РОССИИ
 ЯКУЛОВ С.Р.

