


КАДАСТРОВЫЙ ПАСПОРТ
помещения
(выписка из государственного кадастра недвижимости)

Лист №	1	Всего листов:	4
--------	---	---------------	---

"23" сентября 2014 г. № 1000/240/14-87827	
Кадастровый номер:	10:01:0100101:223
Номер кадастрового квартала:	10:01:0100101
Характер сведений государственного кадастра недвижимости (статус записи о помещении):	—

Описание объекта недвижимого имущества:

1	Кадастровый номер здания (сооружения), в котором расположено помещение:	10:01:0100101:148
2	Этаж (этажи), на котором расположено помещение:	Этаж № 01, Этаж № 02, Подвал № -
3	Общая площадь помещения:	187.4
4	Местоположение:	Республика Карелия, г. Петрозаводск, ул. Муезерская, д. 120, блок-секция № 2
5	Назначение:	Жилое (жилое, нежилое)
6	Вид жилого помещения в многоквартирном доме:	квартира (комната, квартира)
7	Кадастровый номер квартиры, в которой расположена комната:	—
8	Кадастровая стоимость (руб.):	3912694.62
9	Предыдущие кадастровые (условные) номера объекта недвижимого имущества:	10-10-01/047/2008-501, 11277, блок-секция 2, блок-секция 2, блок-секция 2
10	Особые отметки: Объект недвижимого имущества с кадастровым номером 10:01:0100101:177 и объект недвижимого имущества с кадастровым номером 10:01:0100101:223 являются одним объектом. В этой связи в сведениях государственного кадастра недвижимости исправлена техническая ошибка в части изменения статуса кадастровых сведений об объекте недвижимости с кадастровым номером 10:01:0100101:177 «ранее учтенный» на «архивный».	
11	Наименование органа кадастрового учета: Филиал ФГБУ "Федеральная кадастровая палата Федеральной службы государственной регистрации, кадастра и картографии" по Республике Карелия	


Заместитель начальника отдела подготовки и предоставления сведений (полное наименование должности)	 (подпись)	А. А. Гарамова (инициалы, фамилия)
---	---	---------------------------------------

КАДАСТРОВЫЙ ПАСПОРТ
помещения
(выписка из государственного кадастра недвижимости)


Лист №	2	Всего листов:	4
--------	---	---------------	---


"23" сентября 2014 г. № 1000/240/14-87827	
Кадастровый номер:	10:01:0100101:223

План расположения помещения на этаже Подвал № -:

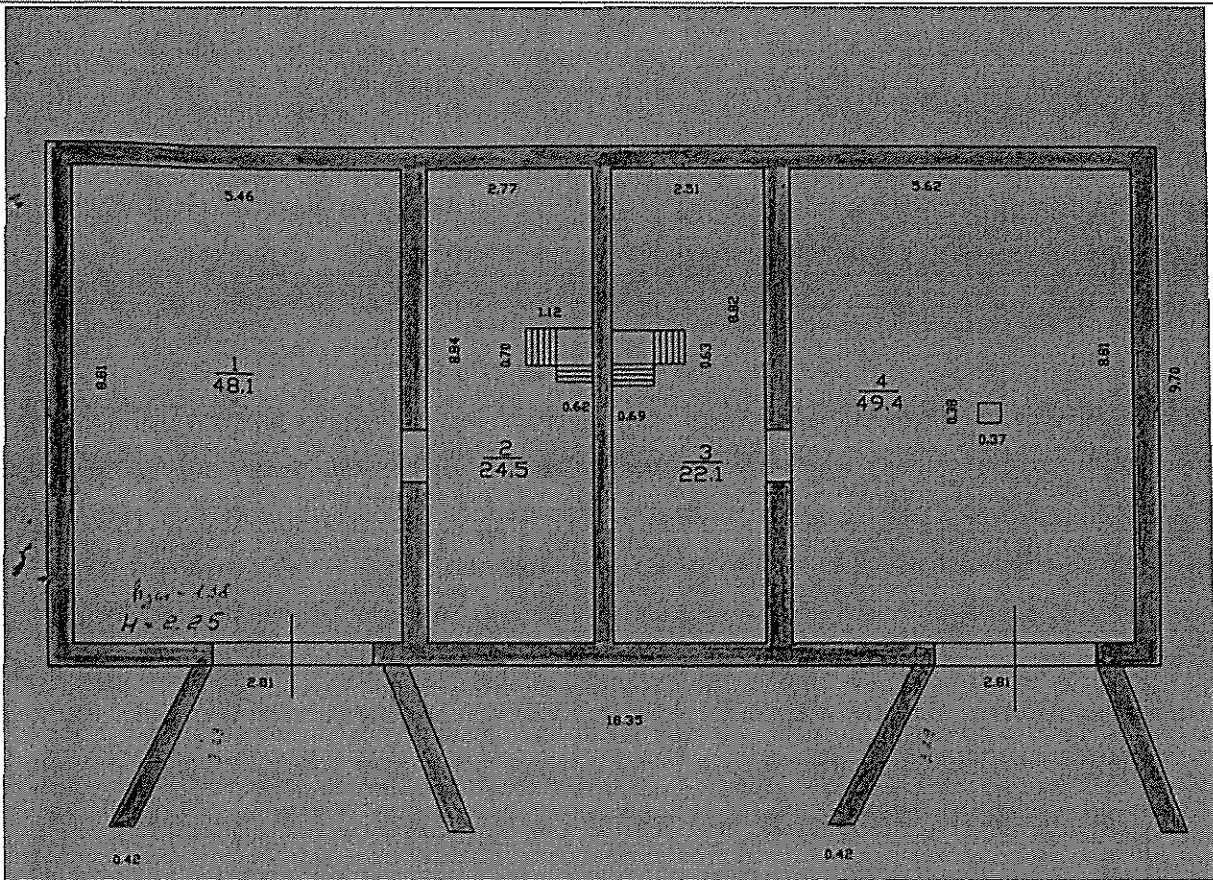

Масштаб 1: 134

Заместитель начальника отдела подготовки и предоставления сведений (полное наименование должности)	 (подпись)	А. А. Гарамова (инициалы, фамилия)
---	---	---------------------------------------

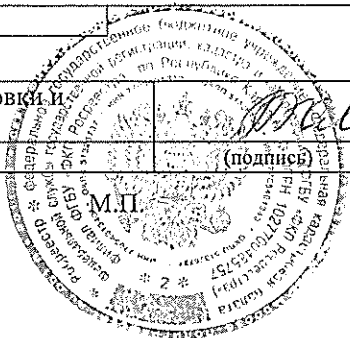


КАДАСТРОВЫЙ ПАСПОРТ
помещения
(выписка из государственного кадастра недвижимости)

Лист №	3	Всего листов:	4
--------	---	---------------	---

"23" сентября 2014 г. № 1000/240/14-87827	
Кадастровый номер:	10:01:0100101:223

План расположения помещения на этаже Этаж № 01:

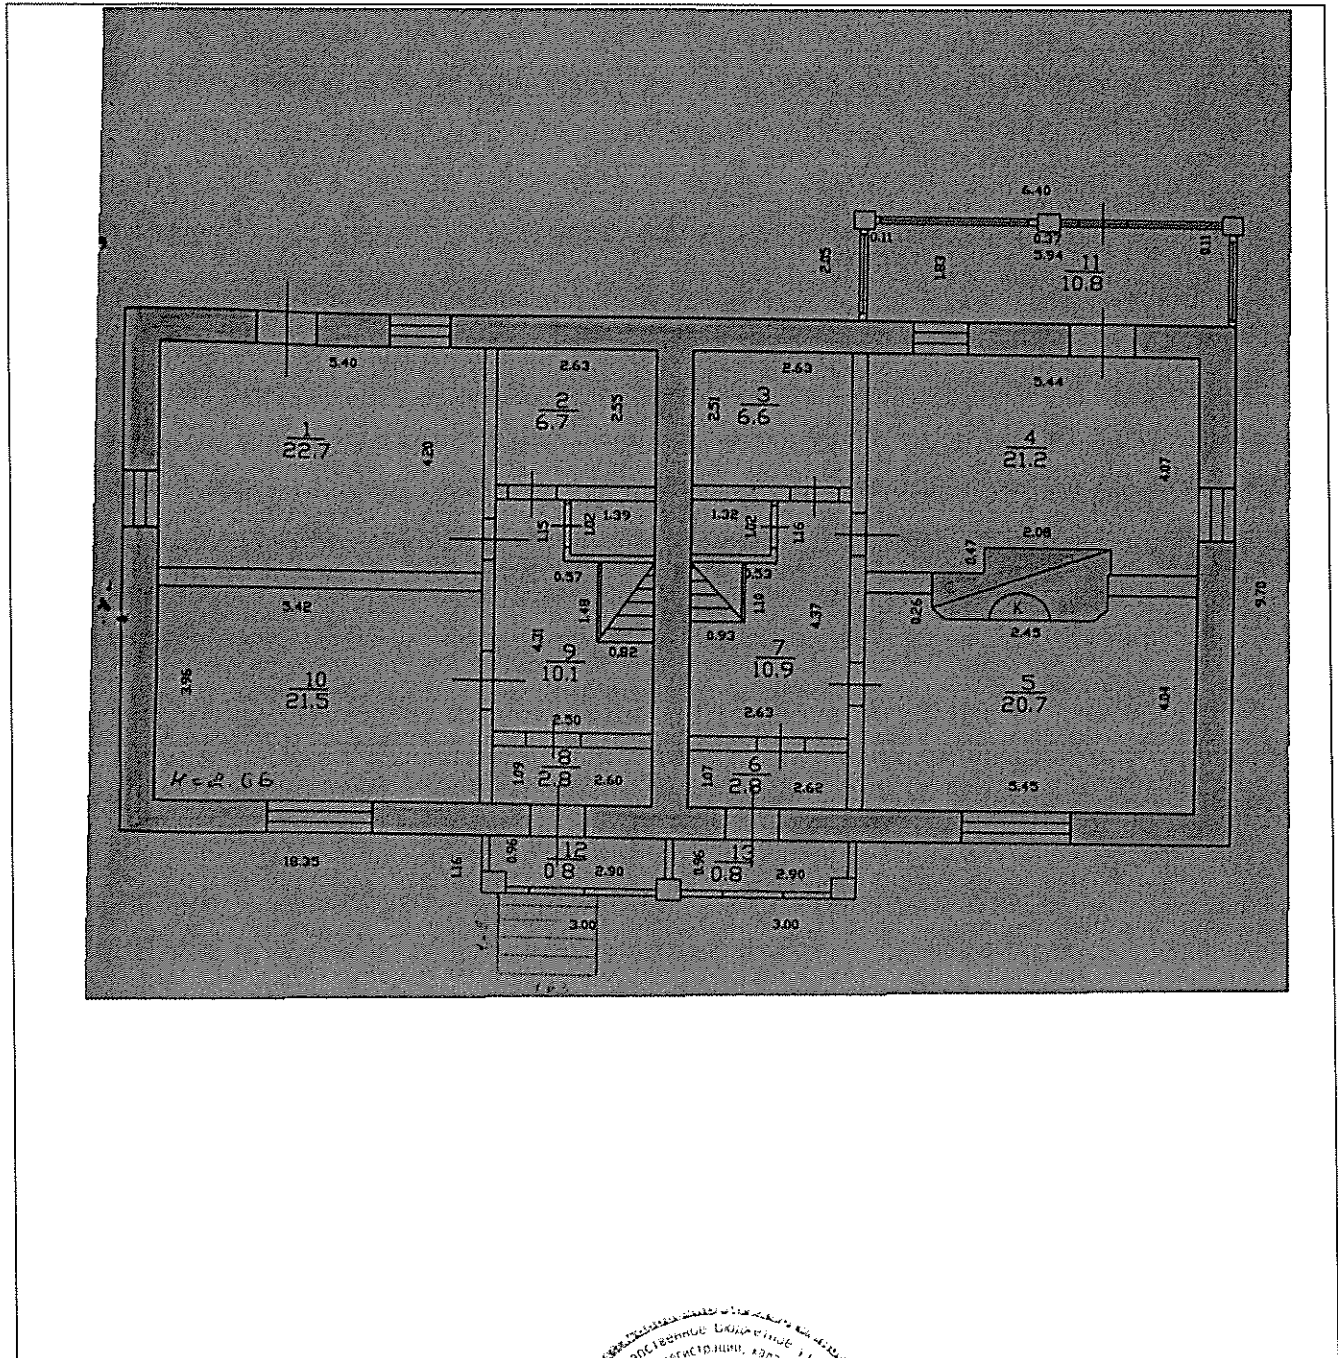

Масштаб 1: 137


Заместитель начальника отдела подготовки и предоставления сведений (полное наименование должности)		А. А. Гарамова
	<i>(подпись)</i>	(инициалы, фамилия)

КАДАСТРОВЫЙ ПАСПОРТ
 помещения
 (выписка из государственного кадастра недвижимости)


Лист №	4	Всего листов:	4
--------	---	---------------	---

"23" сентября 2014 г. № 1000/240/14-87827	
Кадастровый номер:	10:01:0100101:223

План расположения помещения на этаже Этаж № 02:

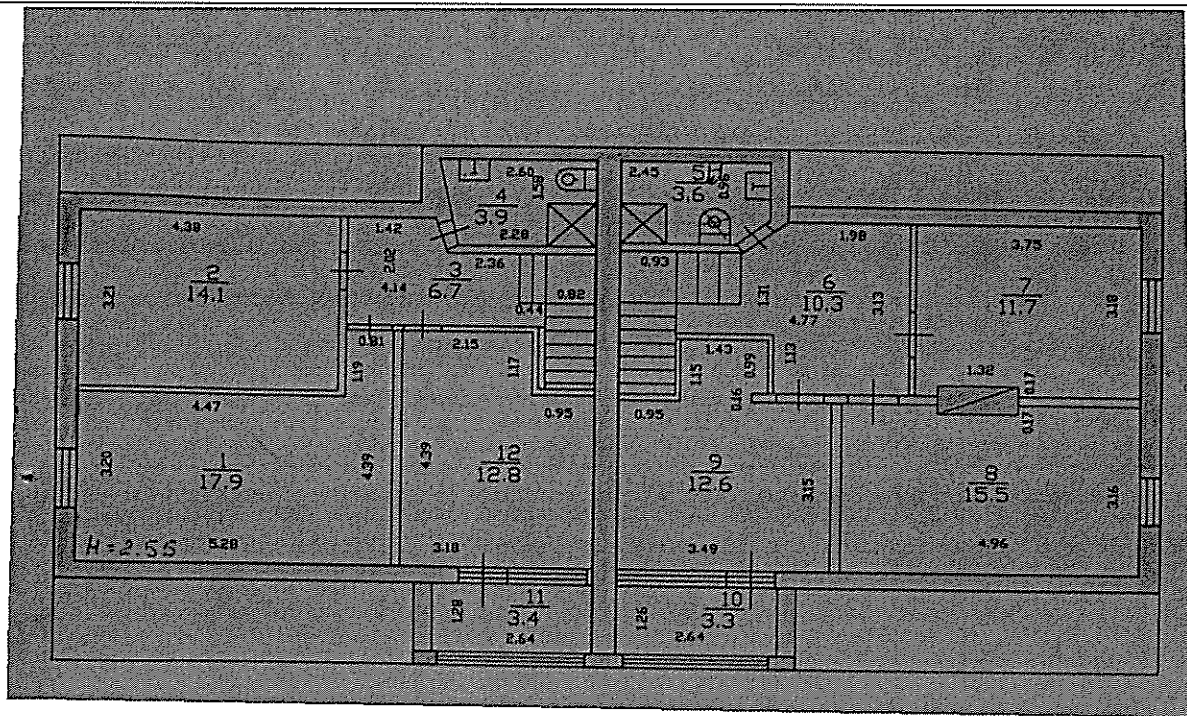

Масштаб 1: 141

Заместитель начальника отдела подготовки и предоставления сведений (полное наименование должности)	 (подпись)	А. А. Гарамова (инициалы, фамилия)
---	---	---------------------------------------

