

Филиал Федерального государственного бюджетного учреждения «Федеральная кадастровая палата Федеральной службы государственной регистрации, кадастра и картографии» по Республике Саха (Якутия)

(полное наименование органа кадастрового учета)

КАДАСТРОВЫЙ ПАСПОРТ ЗЕМЕЛЬНОГО УЧАСТКА  
"15" сентября 2014 г. № 14/13-430625

КП.1

1	Кадастровый номер: 14:02:110116:9	2	Лист № 1	3	Всего листов: 2
4	Номер кадастрового квартала: 14:02:110116				
Общие сведения					
5	Предыдущие номера: —	6	Дата внесения номера в государственный кадастр недвижимости: 27.02.2010		
7					
8	Местоположение: Местоположение установлено относительно ориентира, расположенного в границах участка. Почтовый адрес ориентира: Республика Саха (Якутия), у Алданский, г Томмот, ул Укуланская, д 59				
9	Категория земель: Земли населенных пунктов				
10	Разрешенное использование: Земельные участки, предназначенные для размещения административных и офисных зданий, объектов образования, науки, здравоохранения и социального обеспечения, физической культуры и спорта, культуры, искусства, религии				
11	Площадь: 1650 кв. м				
12	Кадастровая стоимость (руб.): 2041222.26				
Сведения о правах:					
Правообладатель		Вид права		Общие отметки	
Акционерный коммерческий сберегательный банк Российской Федерации (Открытое акционерное общество)		Собственность		Документ	
13					
14	Объект отметки: По запросу №14-0-1-80/4002/2014-1965 от 13.09.2014 г.				
15	Сведения о природных объектах: —				
Дополнительные сведения для регистрации прав на образованные земельные участки					
16.1		Номера образованных участков: —			
16.2		Номер участка, преобразованного в результате выдела: —			
16.3		Номера участков, подлежащих снятию с кадастрового учета: —			
16.4		Характер сведений государственного кадастра недвижимости (статус записи о земельном участке): —			

Ведущий инженер  
(наименование должности)




В. О. ПУТИЛОВА  
(инициалы, фамилия)

**КАДАСТРОВЫЙ ПАСПОРТ ЗЕМЕЛЬНОГО УЧАСТКА**  
 "15" сентября 2014 г. № 14/13-430625

2 Лист № 2 3 Всего листов: 2

1 Кадастровый номер: 14:02:110116:9  
 План (чертеж, схема) земельного участка

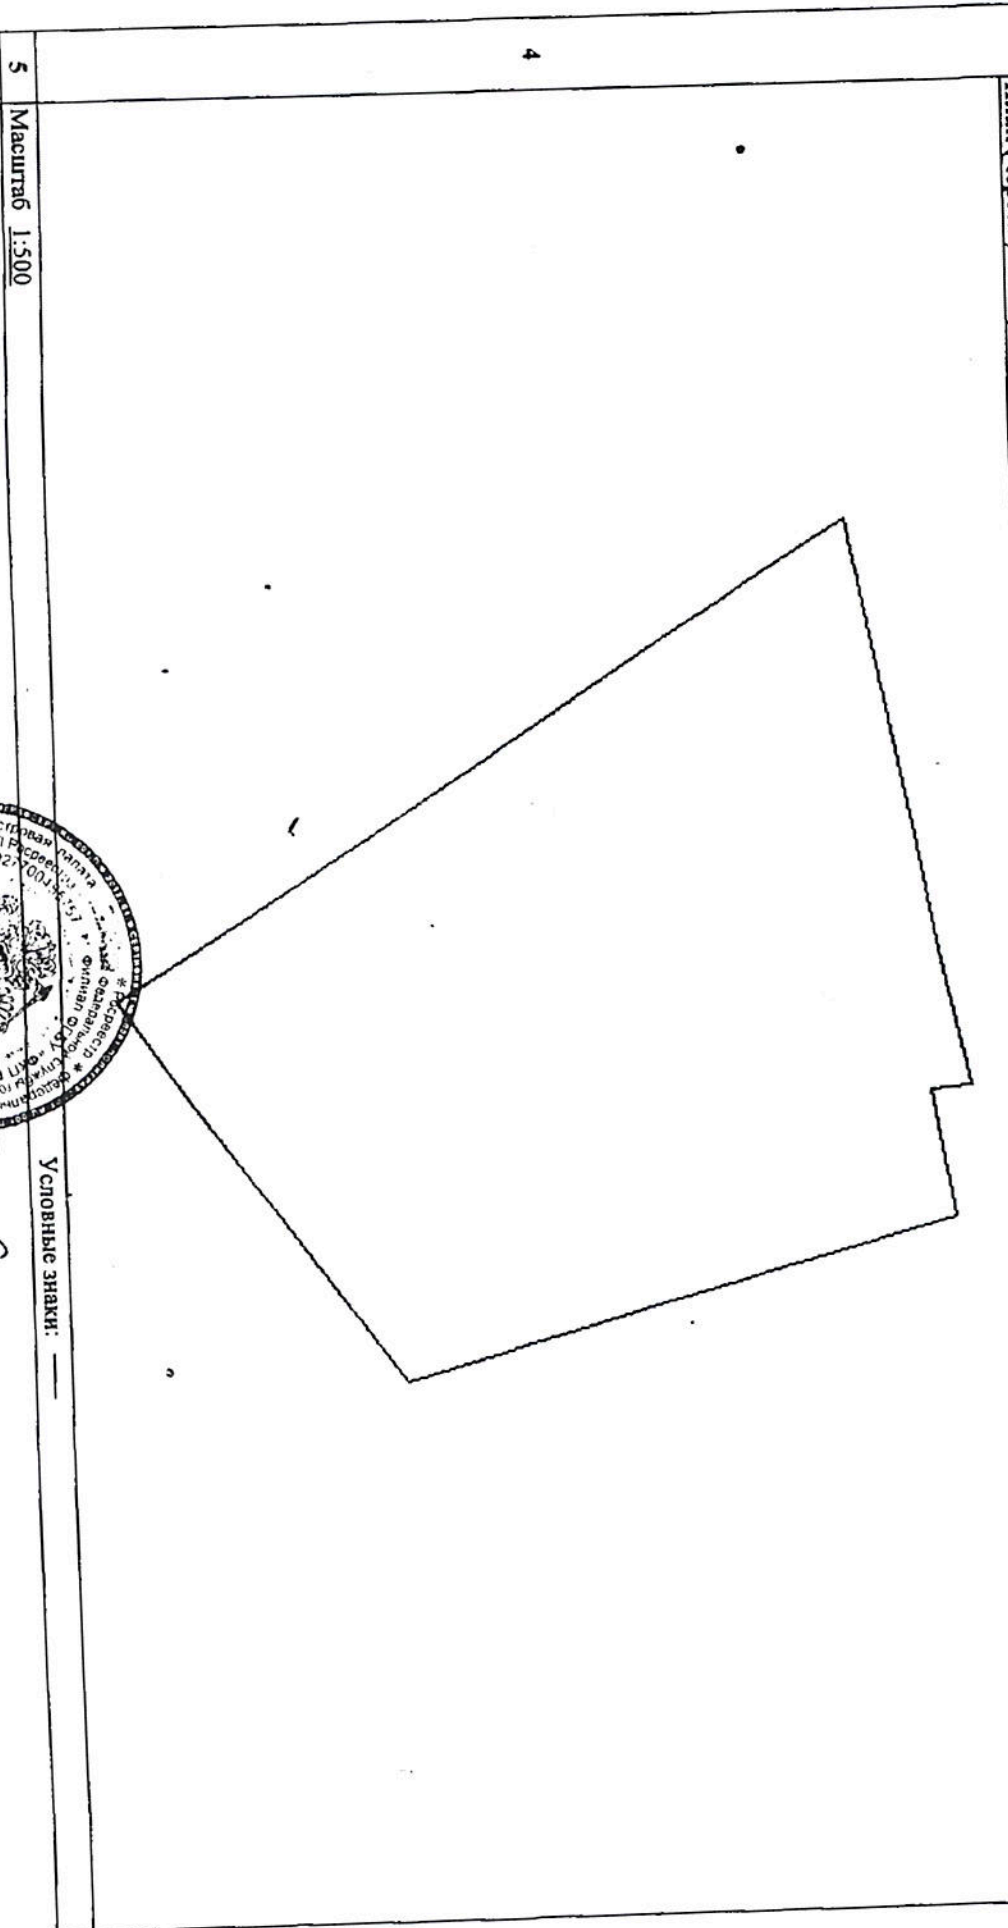

5 Масштаб 1:500

Условные знаки: —

Велущий инженер  
 (наименование должности)



*(Handwritten signature)*  
 (инициалы, фамилия)

В. О. Путьлова  
 (инициалы, фамилия)