

КОПИЯ

Муниципальное унитарное предприятие
«БЮРО ТЕХНИЧЕСКОЙ ИНВЕНТАРИЗАЦИИ ГОРОДА ПЕРМИ»

Область _____ Россия _____
Район _____
Город (др. поселение) Пермь _____
Район города Мотовилихинский _____

ТЕХНИЧЕСКИЙ ПАСПОРТ НЕЖИЛОГО ЗДАНИЯ (СТРОЕНИЯ)

№ 47^а по улице (пер.) Уральской (Лит. Б)
(местоположение объекта учета)

Инвентарный номер	<u>14814</u>					
Номер в реестре						
Кадастровый номер						
	А	Б	В	Г	Д	Е

Паспорт составлен по состоянию на 10 09 2003 г.
(указывается дата обследования объекта учета)

*Копия выдана
от 10.09.03
Уразаева*



III. Техническое описание здания или его основной пристройки

Литера БЧисло этажей 3

№ п.п.	Наименование конструктивных элементов	Описание элементов (материал, конструкция или система, отделка и прочее)	
1	2	3	
1	Фундамент	Железобетонные блоки	
2	Наружные и внутренние капитальные стены	кирпичные Т=64см	
3	Перегородки	кирпичные	
4	Перекрытия	чердачные	Сборные железобетонные многопустот. плиты
		междуэтажные	Сборные железобетонные многопустот. плиты
		подвальные	Сборные железобетонные многопустот. плиты
5	Крыша	плоская битумно рулонная с перекрытием	
6	Полы	железобетонные керамическ. плитка по бетонному основанию	
7	Проемы	окна	2-х створные, окр-но
		двери	дверчатые
8	Отделка	внутренняя	керамическая плитка, подвесной потолок, окр-но, окр-ка, обоян.
		наружная	
9	Отопление	печи	
		калориферное	
		АГВ	
		другое	
		центральное отопление	от ТЭЦ
10	Электро- и сантехнические устройства	электричество	скрытая проводка
		водопровод	от городск. центр. сети
		канализация	сбор в городск. центр. сеть
		горячее водоснабжение	центральное
		ванны	
		газоснабжение	
		напольные электроплиты	
		телефон	есть
		радио	
		телевидение	
сигнализация	охранная, пожарная		
мусоропровод			
лифт			
вентиляция	приточно-вытяжная		
11	Прочие элементы	крыльца	бетонные
		лестницы	металлические, железобетонные
		другие	

Физический износ здания в % 5

IV. Сведения о принадлежности
(заполняется на здание с необособленным земельным участком)

Дата записи	Субъект права: для граждан – фамилия, имя, отчество, паспорт; для юридических лиц – по Уставу	Документы, подтверждающие право собственности, владения, пользования	Доля (часть, литера)
	<i>СБЕРБАНК РОССИИ</i>	<i>Регистрационное удостоверение от 8.04.96г ЛН-3-13</i>	<i>148/5</i>

V. Стоимость здания

Полная балансовая стоимость _____ руб.

Остаточная балансовая стоимость (с учетом износа) _____ руб.

Действительная инвентаризационная стоимость в ценах 01 г. 446725.3 руб.

Перечень документов, прилагаемых к техническому паспорту:

№ п.п.	Наименование документа	Масштаб	Количество листов	Примечание
1	2	3	4	5
1	Позэтажный план	<i>1:200</i>	<i>5</i>	
2	Экспликация к поэтажному плану	<i>1</i>	<i>5</i>	

Дата	Исполнил	Фамилия, имя, отчество	Подпись
<i>"10" 09 "2003г.</i>	<i>Исполнил</i>	<i>Урожайва Ж.И.</i>	<i>Урожай</i>
<i>"30" 09 "2003г.</i>	<i>Проверил</i>	<i>Мехомошина Л.М.</i>	<i>Мехомо</i>

Паспорт выдан "8" _____ "10" _____ " 2003 г.

Руководитель МУП «БТИ г. Перми» _____ *Ассет* _____

Заказчик _____

ЭКСПЛИКАЦИЯ

к поэтажному плану здания (строения),
расположенного в городе (другом поселении)

по ул. (пер.)

Уральской

дом №

Пермь

44а

Дата записи	Литера по плану	Этажи	Номер помещения	Назначение помещений	Учреждению.			общая площадь	в т.ч.		Высота помещений по внутреннему обмеру	
					общая площадь	в т.ч.			общая площадь	в т.ч.		
						полезная площадь	подсобная			полезная площадь		подсобная
10.09.03	Б	подвал	1	венткамера	18.5		18.5				2.67	
			2	технич. помещ.	22.6		22.6					
			3	коридор	51.1		51.1					
			4	технич. помещ.	36.5		36.5					
			5	узлы управл.	17.2		17.2					
			6	технич. помещ.	7.7		7.7					
			7	технич. помещ.	1.9		1.9					
			Итого по подвалу		155.5		155.5					
10.09.03	Б	I	1	кабинет	19.0	19.0					2.6	
			2	кабинет	11.2	11.2						
			3	коридор	3.0		3.0					
			4	технич. помещ.	4.1		4.1					
			5	кабинет	8.1	8.1						
			6	кабинет	10.8	10.8						
			7	тамбур	2.0		2.0					
			8	кладов. матер.	8.0	8.0						
			9	кладов. матер.	13.7	13.7						
			10	коридор	13.8		13.8					
			11	подсобн. помещ.	7.3		7.3					
			12	электрощитов.	12.5		12.5					
			13	комната хранен.	7.8		7.8					
			14	кладовая инвент.	2.1		2.1					
			15	тамбур	0.9		0.9					
			16	утилькомн.	2.3		2.3					
			17	кладовая	2.7		2.7					
			18	коридор	51.0		51.0					
			19	летн. км.	16.6		16.6					
			20	кабинет	15.4	15.4						

КОПИЯ

ЭКСПЛИКАЦИЯ

к поэтажному плану здания (строения),
расположенного в городе (другом поселении) Леринск
по ул. (пер.) Уральской дом № 47а

Дата записи	Литера по плану	Этажи	Номер помещения	Назначение помещений	Учрежденч.			общая площадь	в т.ч.		Высота помещений по внутреннему обмеру	
					общая площадь	в т.ч.			общая площадь	в т.ч.		
						полезная площадь	подсобная			полезная площадь		подсобная
10.09.03	Б	I	21	кабинет	8.4	8.4				2.60		
			22	туалет	1.2		1.2					
			24	универсальный	2.2		2.2					
			23	коридор	3.1		3.1					
			25	кабинет	12.9	12.9						
			26	местница	4.3		4.3					
			27	касса	21.9	21.9				3.00		
			28	операционный зал	51.8	51.8						
			29	кашпата охраны	2.6		2.6					
			30	тамбур	2.5		2.5					
			31	местн. кн.	9.1		9.1					
			32	операц. зал	5.8	5.8						
			33	кабинет	22.8	22.8						
			34	кабинет	23.0	23.0						
			35	коридор	4.5		4.5					
			36	операц. зал	36.6	36.6						
			37	тамбур	2.1		2.1					
				<i>Итого по I этажу</i>	<i>429.1</i>	<i>269.4</i>	<i>157.7</i>					

ЭКСПЛИКАЦИЯ

КОПИЯ

к поэтажному плану здания (строения),
расположенного в городе (другом поселении) Леринь
по ул. (пер.) Эрамельской Дом № 47 а

Дата записи	Литера по плану	Этажи	Номер помещения	Назначение помещений	устройства.			общая площадь	в т.ч.		Высота помещений по внутреннему обмеру
					общая площадь	в т.ч.					
						полезная площадь	подсобная				
10.09.03	Б	II	1	кабинет	19.2	19.2					3.00
			2	кабинет	12.1	12.1					
			3	коридор	7.4		7.4				
			4	кабинет	8.3	8.3					
			5	кабинет	11.0	11.0					
			6	тамбур	2.1		2.1				
			7	архив	8.0	8.0					
			8	матер. клад.	13.7	13.7					
			9	коридор	13.0		13.0				
			10	коридор	3.3		3.3				
			11	касса	4.2	4.2					
			12	комната персонала	12.4		12.4				
			13	раздевалка	7.8		7.8				
			14	сан. узел	3.5		3.5				
			15	туалет	2.1		2.1				
			16	коридор	41.2		41.2				
			17	кладовая убор. инв.	5.8		5.8				
			18	зал	19.1	19.1					
			19	коридор	9.4		9.4				
			20	кабинет	15.4	15.4					
			21	местн. слесар.	15.4		15.4				
			22	кабинет	8.6	8.6					
			23	коридор	3.1		3.1				
			24	туалет	1.2		1.2				
			25	цикельный	2.2		2.2				
			26	кабинет	14.1	14.1					
			27	операцион. зал	81.1	81.1					
			28	местн. кн.	16.0		16.0				
			29	коридор	14.1		14.1				
			30	кладовая	6.6		6.6				
			31	кабинет	31.1	31.1					
			32	кабинет	15.0	15.0					
			33	кабинет	26.4	26.4					

Итого по II этажу : 4539 284,3 166,6

ЭКСПЛИКАЦИЯ

к поэтажному плану здания (строения),
расположенного в городе (другом поселении) _____

по ул. (пер.) Уральской

г. Пермь
дом № 47а



Дата записи	Литера по плану	Этажи	Номер помещения	Назначение помещений	<u>устроено.</u>			общая площадь	в т.ч.		общая площадь	в т.ч.		Высота помещений по внутреннему обмеру
					общая площадь	в т.ч.			общая площадь	в т.ч.				
						полезная площадь	подсобная			полезная площадь		подсобная		
10.09.03	Б	III	1	лестн. кн.	15.4		15.4							
			2	кабинет	19.0		19.0							2.6
			3	кладовая	5.8		5.8							
			4	умывальн	2.4		2.4							
			5	туалет	1.0		1.0							
			6	кладовая	2.1		2.1							
			7	подсобное помещ.	12.5		12.5							
			8	кабинет	39.7		39.7							
			9	серверная	7.5		7.5							
			10	архив	12.5		12.5							
			11	мастерская	7.9		7.9							
			12	коридор	20.8		20.8							
			13	коридор	9.5		9.5							
			14	кабинет	15.4		15.4							
			15	кабинет	8.5		8.5							
			16	коридор	3.1		3.1							
			17	туалет	1.2		1.2							
			18	умывальн.	2.2		2.2							
			19	коридор	4.8		4.8							
			20	кабинет	52.2		52.2							
			21	коридор	59.2		59.2							3.0
			22	лестн. кн.	15.6		15.6							
			23	кабинет	29.9		29.9							
			24	кабинет	24.3		24.3							
			25	кабинет	25.4		25.4							
			<u>Итого по III эт.</u>		<u>397.9</u>		<u>2344</u>	<u>1635</u>						

КОПИЯ

Вашиска из домов-мне по
 III. Описание зданий и сооружений. Уральская 47^Б

Литера по плану	Наименование	по наружному обмеру			Характеристика конструктивных элементов				
		Длина, м	Ширина, м	Площадь, кв. м	фундамент	стены	перекрытия	крыша	полы
1	2	3	4	5	6	7	8	9	10
б	Жилие Балка								
	подвал			1040					
I	этаже			320	кирпич	Сборные	Плоская	Линол.	
				248	Блоки	кирп.	ш/бет.	Рыбная	Керам. пл.
				238,5			линол.		но
	II этаже			315,4			плиты		бетон.
				263,4					основ.
	III этаже			319,0					
				174,1					
	IV этаже			55,1					
б	площадка			4,1					бетонный
б1	крышью			2,8					бетонное
б2	площадка			4,1					бетонный
б3	металлур			8,1					металлич.
б4	вор в парв.			6,7					бетонный
б5	металлур			3,6					металлич.
б6	применок			3,1					бетонный
б7	применок			2,3					бетонный
б8	площадка			3,0					бетонный
б9	крышью			16,3					бетонное
	балкон			4,0					бетонное
	площадка II-III эт			6,7					бетон
	балкон II-III эт			3,1					бетон
	площадка II-III эт			3,0					бетон

Район Чотобилихинский кв.
ПЛАН
 строения, находящегося в городе
 по ул. Уральской №

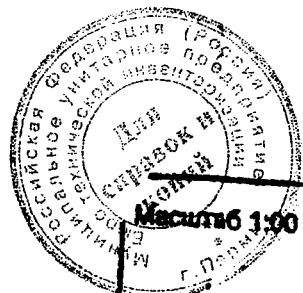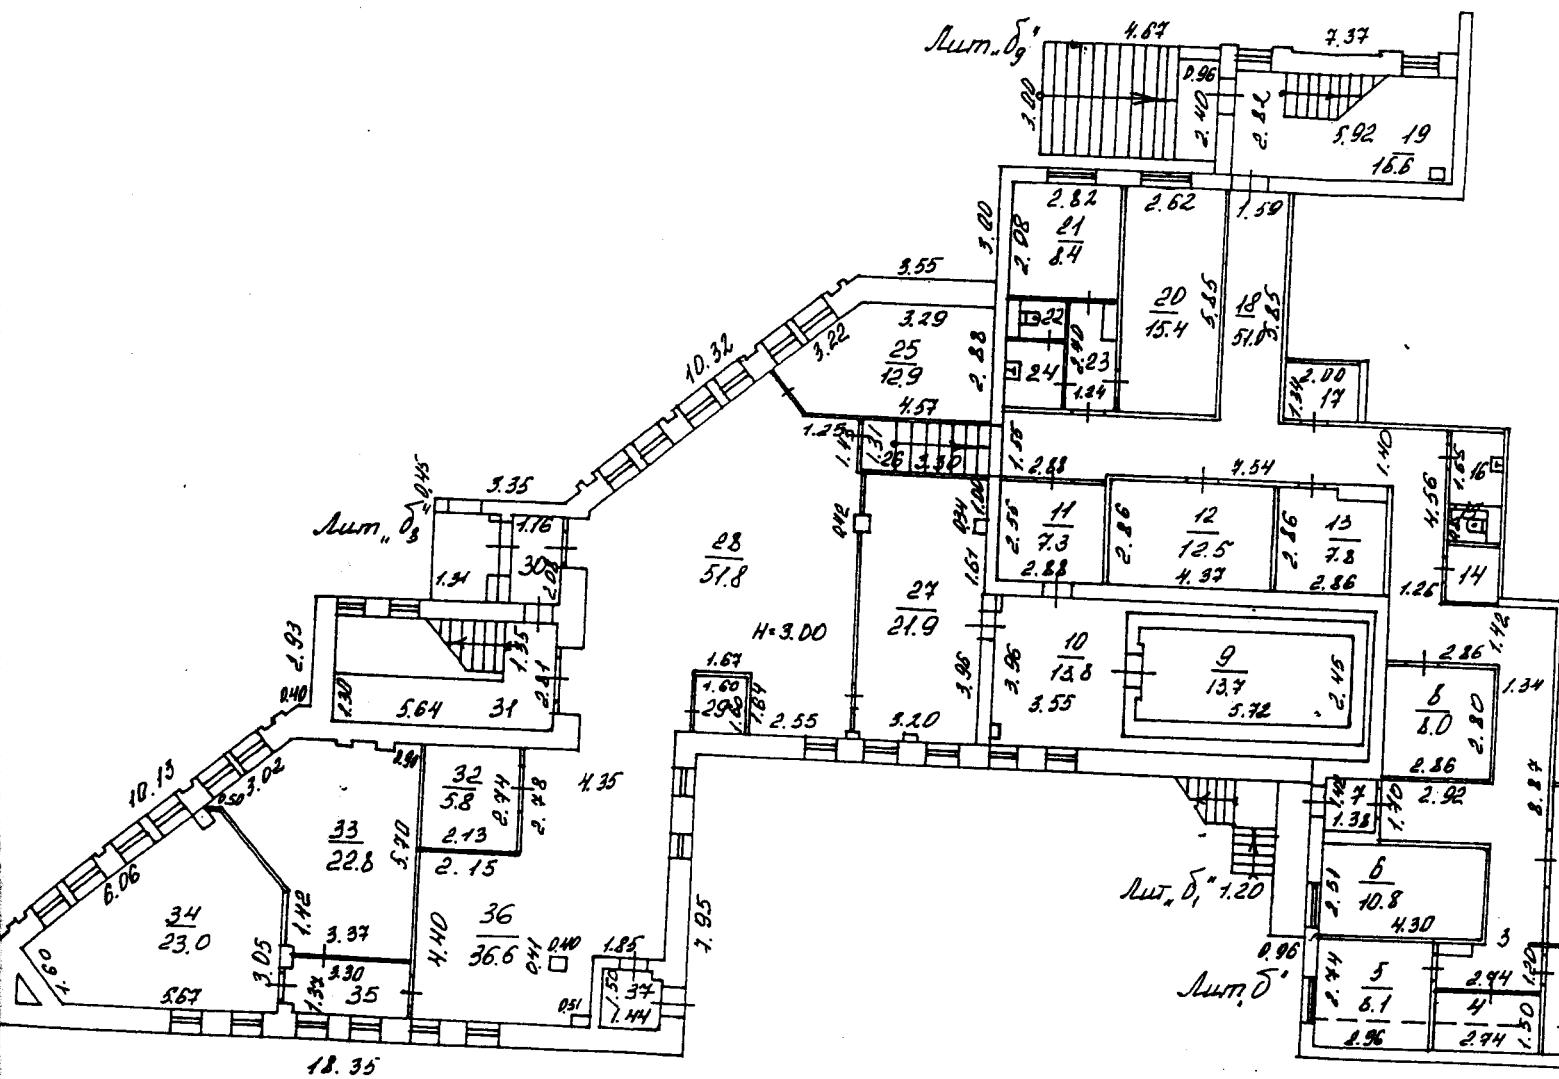

Копия верна
 от 10.09.03г
 Ураз


На возведение или переоборудование
 29, 32, 33, 35;
 (литера, квартира, комната)
 разрешение не предъявлено
 Дата 10.09.03 Подпись Уразова

Масштаб 1:00

№	10	09
№	"	"
№	"	"
№	"	"
№	"	"
№	"	"


ПЛАН

2 этаж

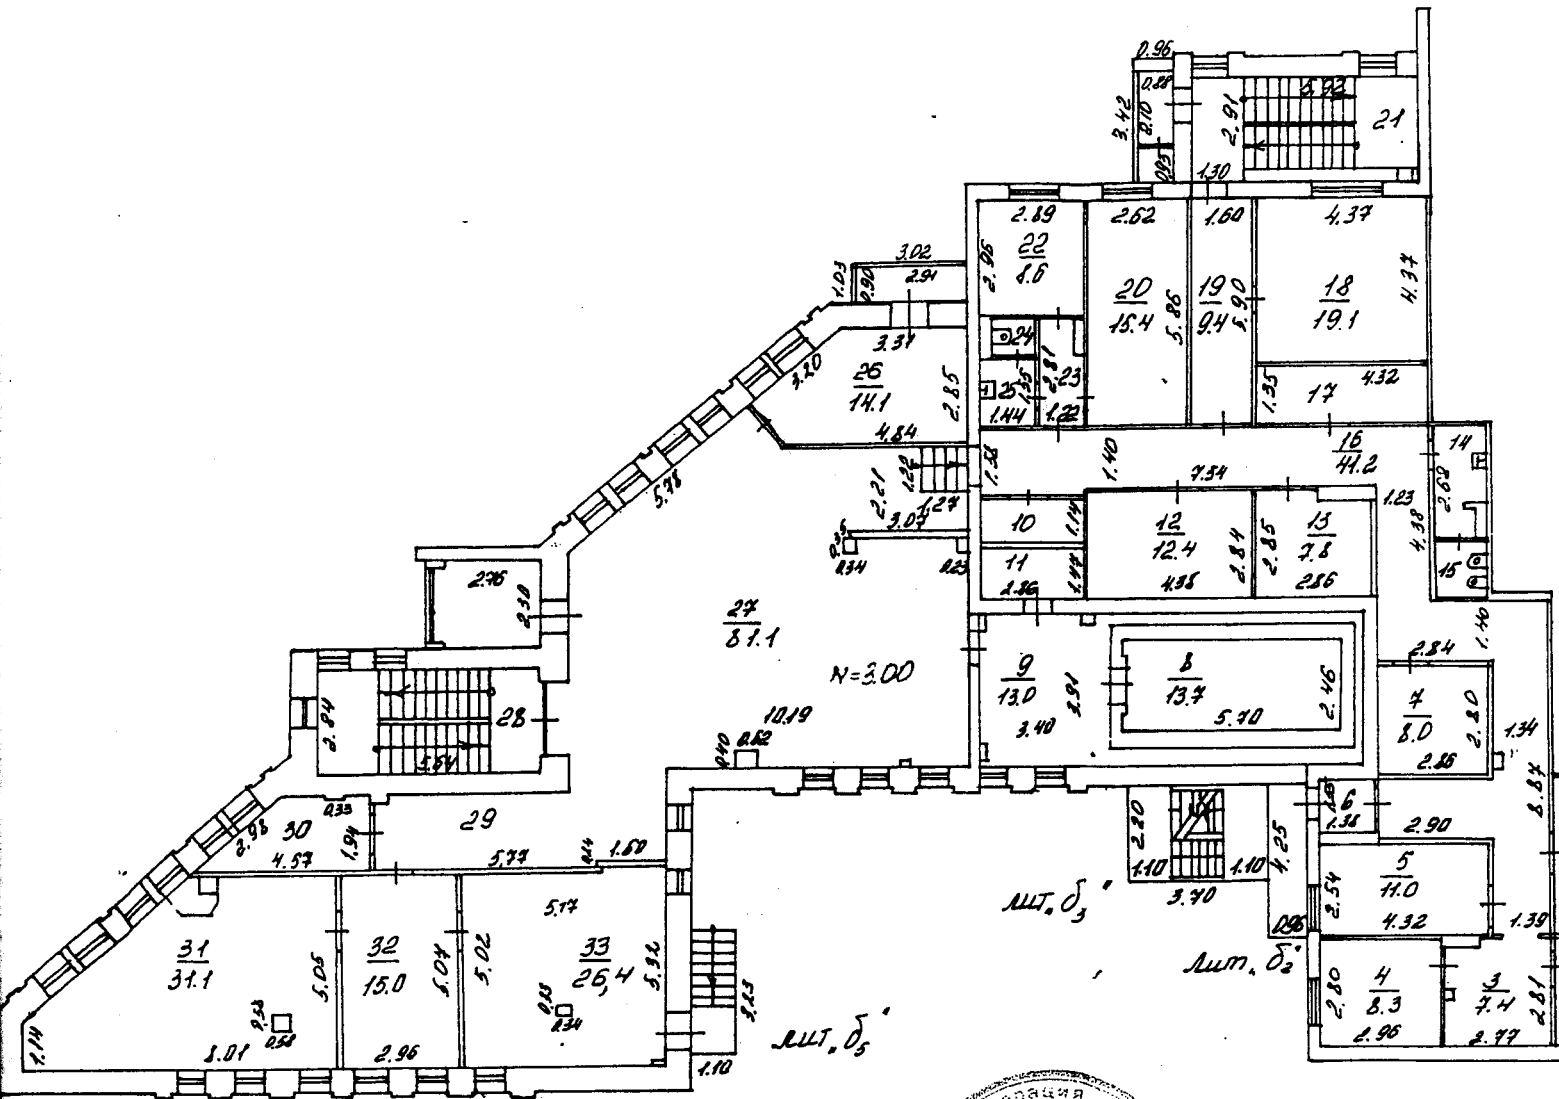

На возведение или переоборудовани:
10; 11; 32; 33
(дизгера, квартира, комната)
разрешение не предъявлено
Дата 10.09.03 Подпись Уралова

Копия верна
от 10.09.03
Урал

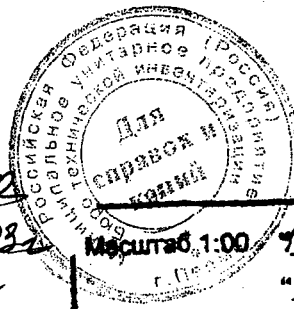

Масштаб 1:00

10	09	2003 г.	Исполн
"	"	20	г. Исполн
"	"	20	г. Исполн
"	"	20	г. Исполн
"	"	20	г. Исполн
"	"	20	г. Исполн


Самовольная
перепланировка
в пом. 10; 11; 29; 30; 32; 33
в кв. _____

Район Мотовилихинский кв. № _____

ПЛАН

строения, находящегося в городе Перми
по ул. Уральской № 47 ^а


3 этаж

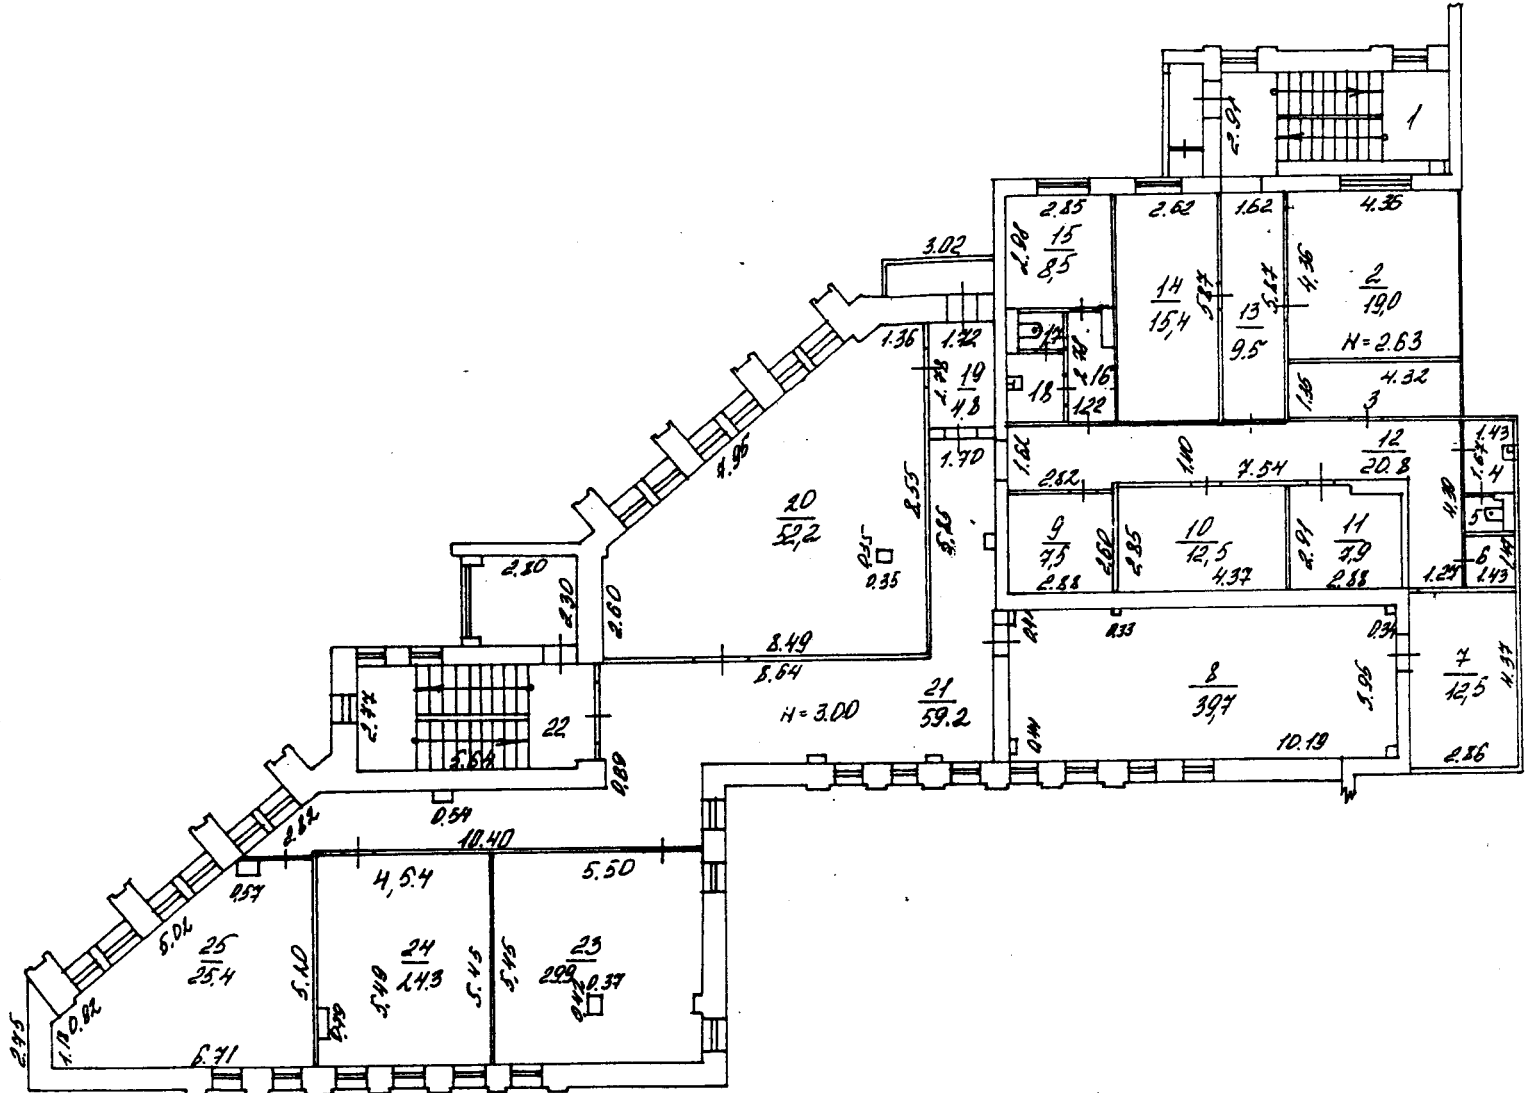

Самозольная
перепланировка
в пом 4; 5; 19; 21; 22
в кв. _____

Копии выданы
от 10.09.03

На возведение или переоборудование
23; 24
(литера, квартира, комната)
разрешение не предъявлено
Дата 10.09.03 Подпись Суров

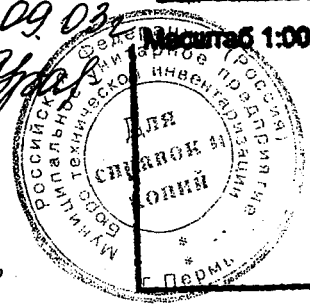

Масштаб 1:00	№	Дата	Год	Исполнитель
	10	09	2003	Исполнитель <u>У...</u>
	"	"	20	г. Исполнитель
	"	"	20	г. Исполнитель
	"	"	20	г. Исполнитель
	"	"	20	г. Исполнитель
	"	"	20	г. Исполнитель

Московский государственный университет имени М.В. Ломоносова

И.И.А.В.


Институт физики им. П.Л. Капицы

Уральский

44 А

КОПИЯ

технический этаж

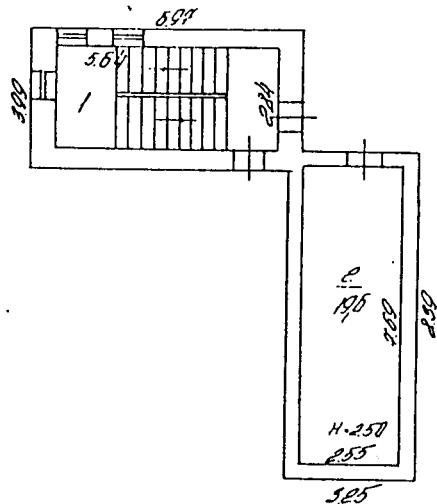

" 10	09	2003	Исполнитель	Ураева
" "		20	г. Исполнитель	
" "		20	г. Исполнитель	
" "		20	г. Исполнитель	
" "		20	г. Исполнитель	