

Территориальный отдел по г. Иркутску Управления Роснедвижимости по Иркутской области

Наименование органа (организации), осуществляющего государственный кадастровый учет земельных участков

КАДАСТРОВЫЙ ПЛАН ЗЕМЕЛЬНОГО УЧАСТКА (выписка из государственного земельного кадастра)

" 14 " сентября 2007 г № 74/07-4-1377

В. 1

1		Кадастровый номер <u>38:36:000020:1736</u>					2	Лист № <u>1</u>	3	Всего листов <u>4</u>
Общие сведения										
4										
5										
6										
7										
8										
8.1										
8.2										
9										
10										
18.1										
18.2										
18.3										

выдан в срок
 14.09.07
 инспектор
 М. П.

Начальник территориального отдела по г. Иркутску Управления Роснедвижимости по Иркутской области
 Должность



Подпись _____
 Пахомов Г. П.
 Фамилия И. О.

КАДАСТРОВЫЙ ПЛАН ЗЕМЕЛЬНОГО УЧАСТКА (выписка из государственного земельного кадастра)


Кадастровый номер 38:36:000020:1736

В.4

Лист № 4

План (чертеж, схема) границ части земельного участка

Учетный кадастровый номер \001

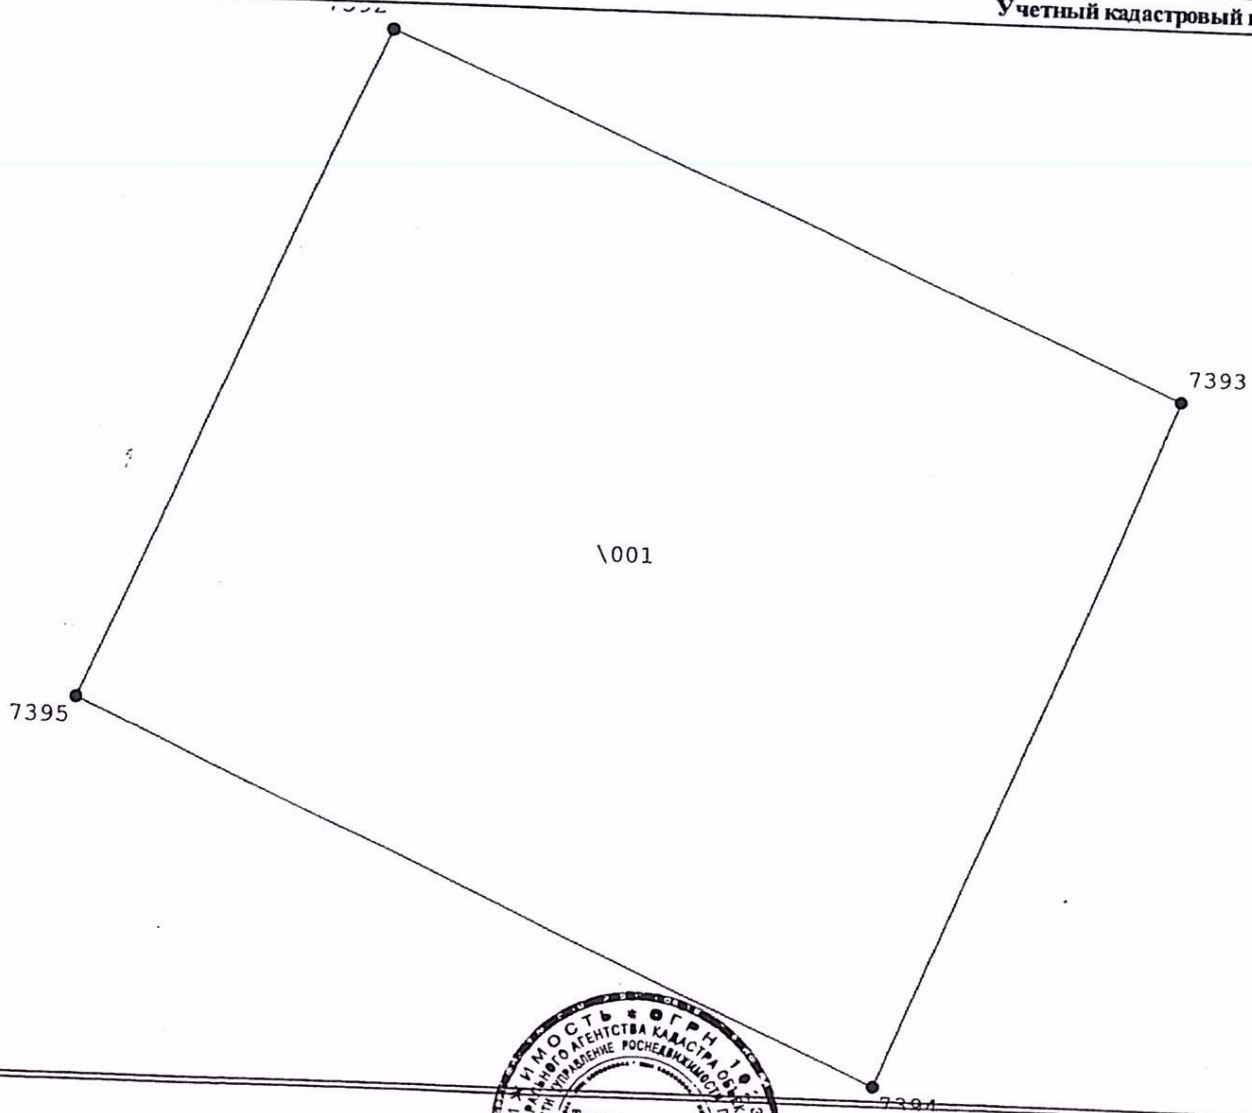

вертикаль берется с ориентирами (средняя линия) участка

Масштаб 1:50



Начальник территориального отдела по г. Иркутску Управления Роснедвижимости по Иркутской области

Должность

Г. П. Пахомов
Подпись, дата

Пахомов Г. П.,
Фамилия И.О.

КАДАСТРОВЫЙ ПЛАН ЗЕМЕЛЬНОГО УЧАСТКА (выписка из государственного земельного кадастра)


Кадастровый номер 38:36:000020:1736

В.2

План (чертеж, схема) границ земельного участка

Лист № 2

Копия выдана
Служба кадастра недвижимости
Иркутск
Служба кадастра недвижимости
Иркутск
Иркутск

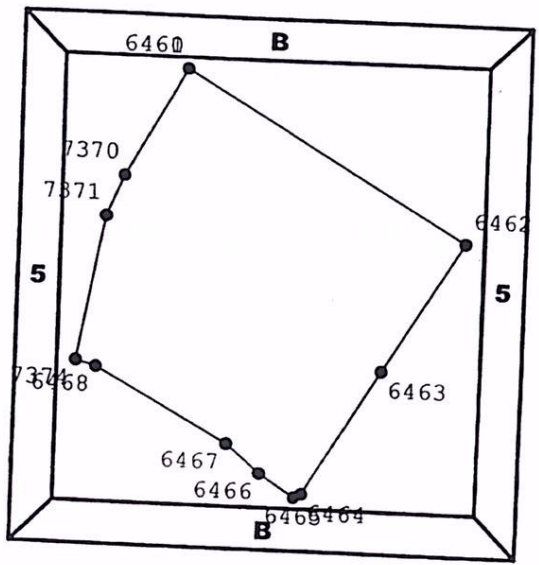

Масштаб 1:500



Начальник территориального отдела по г. Иркутску Управления Роснедвижимости по Иркутской области