

Федеральная служба  
государственной регистрации, кадастра и картографии  
ФГУП «РОСТЕХИНВЕНТАРИЗАЦИЯ - ФЕДЕРАЛЬНОЕ БТИ»  
Филиал ФГУП «Ростехинвентаризация - Федеральное БТИ»  
по Красноярскому краю

Отделение: Красноярское

Участок: \_\_\_\_\_

## ТЕХНИЧЕСКИЙ ПАСПОРТ СООРУЖЕНИЯ

«Воздушная кабельная ЛЭП высокого напряжения»  
(наименование)

расположенного по адресу:

Субъект РФ	Красноярский край		
Административный район			
Почтовый индекс	660000		
Муниципальное образование <small>(городской округ, сельское или городское поселение)</small>	Красноярск, г		
Населенный пункт <small>(город, поселок, село, станция, деревня, хутор, кишлак, аул и др.)</small>			
Район города <small>(наименование)</small>	Советский район		
Улица, переулок, проспект и т.п.			
сооружение №		Литера	1

Местоположение по документу: Красноярский край, г.Красноярск, от ТП 113 по ул. Кразовская до ТП 1146 ООО "Прима-3" по ул. Пограничников,28.

Инвентарный номер	04:401:002:001377900:0001
Предыдущий инвентарный номер	
Кадастровый номер	
Предыдущий кадастровый номер	
Кадастровый номер земельного участка (при наличии)	24:50:0000000:0000

Паспорт составлен по состоянию на «20» апреля 2010г.  
(указывается дата обследования)

Руководитель  
(уполномоченное лицо)



Якимова Г.Ю.  
(Фамилия И.О.)

**1. Общие сведения**

1.1. Назначение: Нежилое

1.2. Тип основного параметра: протяженность

1.3. Значение основного параметра: 2458.0 м

1.4. Год завершения строительства: 2009

1.5. Для незавершенного строительства степень готовности, %: -

1.6. Площадь застройки, кв. м.: 0

1.7. Процент износа: 0

1.8. Фундамент (опоры, основание): опоры прочих сооружений - деревянные;  
(материал и тип конструкции)

1.9. Конструктивные характеристики сооружения: кабель воздушный

- электрический; опоры прочих сооружений - деревянные;

(материал и тип конструкции)

## 2. Инвентаризационная стоимость (в руб.)

Дата записи	В ценах какого года	Сооружения	
		восстановительная	восстановительная с учетом износа
1	2	3	4
20.04.2010	1969		
	2010		

## 3. Балансовая стоимость (в руб.)

Сооружения, литера	Стоимость по состоянию на	Примечание
1	2	3
1		

## 4. Перечень документов, приложенных к паспорту

№ п/п	Наименование	Дата составления	Кол-во листов	Примечание
1	2	3	4	5
1	Поперечный разрез			
2	Продольный разрез			
3	Ситуационный план			
4	Схематический план	20.04.2010	1	

## 5. Особые отметки

Год реконструкции	-
Год капитального ремонта	-
Примечание:	
(сведения о нарушении градостроительных и строительных норм и правил, наличие разрешения на строительство и прочие сведения, имеющие существенное значение для ведения реестра)	

" 28 " 04 2010

" 28 " 04 2010

Исполнил

Проверил


Колупаева А. Н.


Фамилия И.О.


Якимова Г. Ю.


Фамилия И.О.




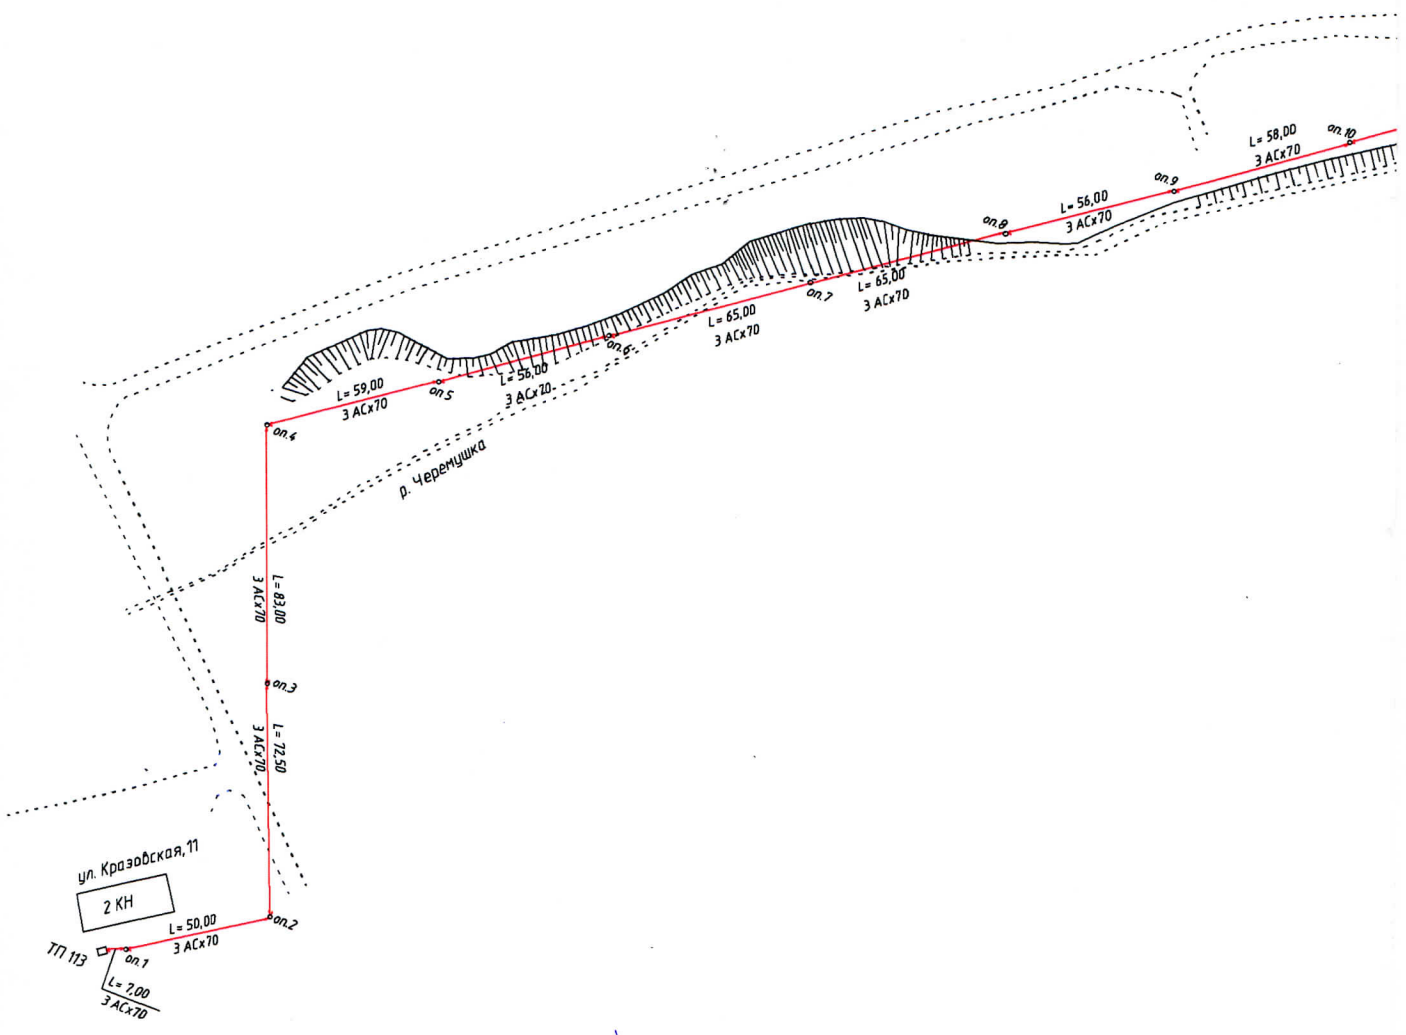

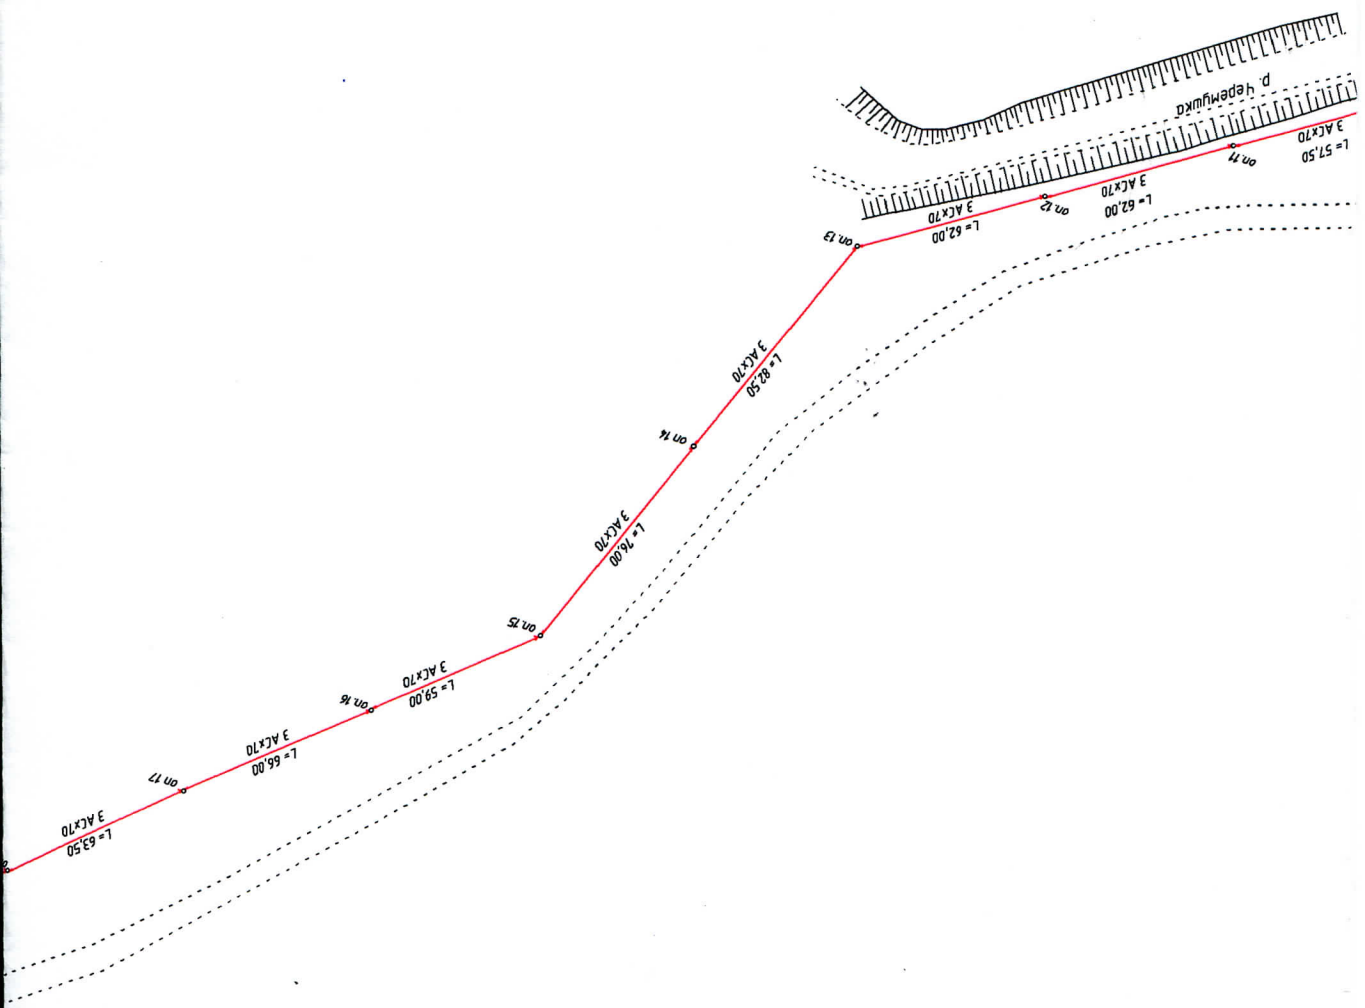


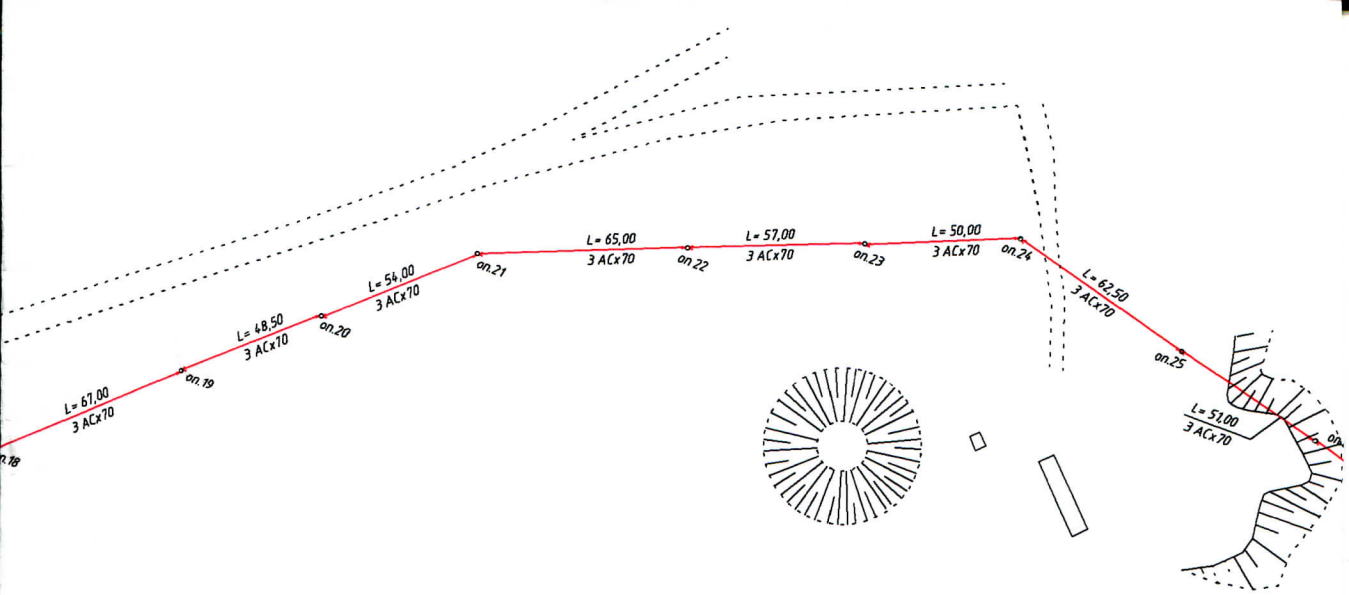

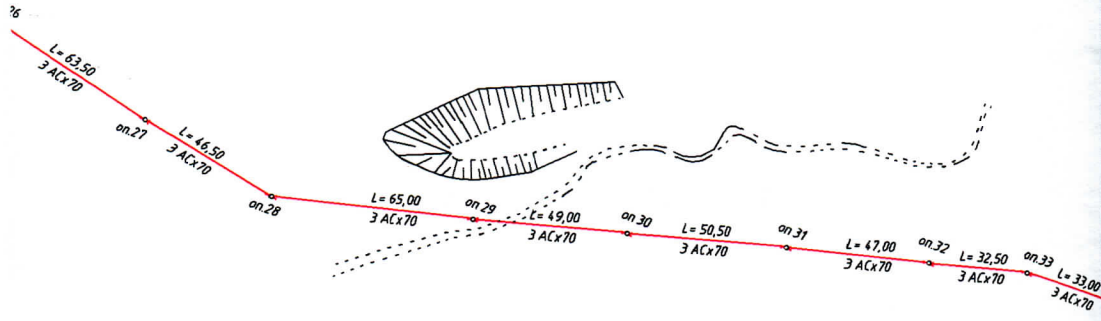

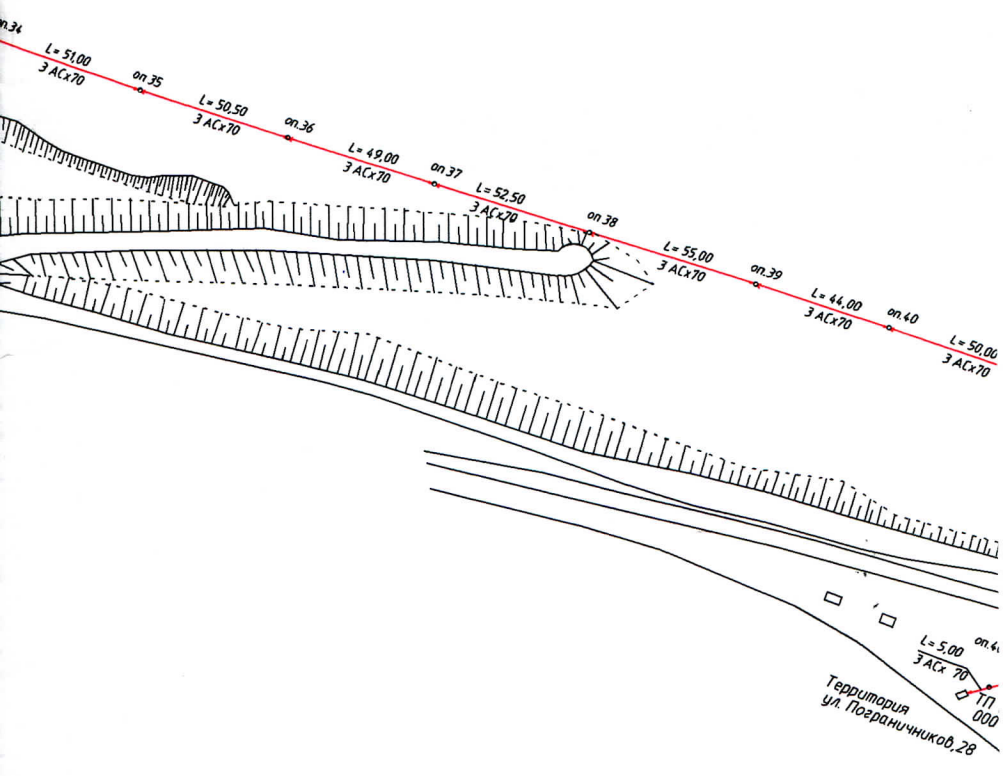



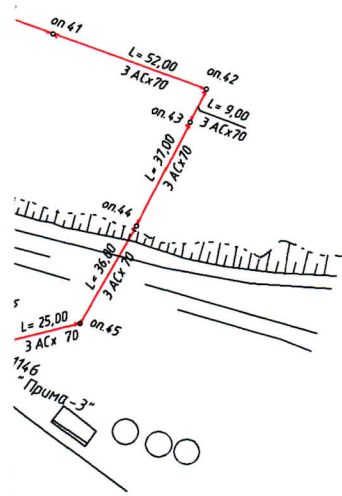

Федеральная служба государственной регистрации кадастра и картографии Федеральное государственное унитарное предприятие "Российский государственный центр инвентаризации и учета объектов недвижимости" ФГУП "РОСТЕХИНВЕНТАРИЗАЦИЯ - ФЕДЕРАЛЬНОЕ БТИ" ФИЛИАЛ ПО КРАСНОЯРСКОМУ КРАЮ КРАСНОЯРСКОЕ ОТДЕЛЕНИЕ		Инв. №
		Квартал №
Лист №1	Схематический план на воздушную кабельную ЛЭП высокого напряжения здание Лип. _____ по ул. Кразовская, Пограничников № _____	Масштаб 1:2000
Дата	г. Красноярск	Подпись
20.04.2010	Исполнитель	Колупаева А.Н.
27.04.2010	Проверил	Яковава Г.Ю.

Пронумеровано,  
прошнуровано,  
заверено печатью

на 5 листах  
техник 1  
категории

Колупаева А.Н.

(Подпись)

