


ФГУ "Земельная кадастровая палата" по Калининградской области
(наименование органа кадастрового учета)

КАДАСТРОВЫЙ ПАСПОРТ ЗЕМЕЛЬНОГО УЧАСТКА (выписка из государственного кадастра недвижимости)
07.06.2011 № 39/1-В/СЗУ-45596

В.1

1	Кадастровый номер 39:13:010316:91	2	Лист № 1	3	Всего листов: 2			
4	Пределы участка: 39:13:0608 08 :09	6	Дата внесения номера в государственный кадастр недвижимости: 04.05.2008					
5	Местоположение: установлено относительно ориентира, расположенного в границах участка.							
7	Почтовый адрес ориентира: Калининградская обл. Р-н Черняховский, г Черняховск, ул Ленина, 25							
8	Категория земель:							
8.1	Земли сельскохозяйственного назначения	Земли населенных пунктов	Земли промышленности, энергетики, транспорта, связи, радиовещания, телевидения, информатики, земли для обеспечения космической деятельности, земли обороны, безопасности и земли иного специального назначения	Земли особо охраняемых территорий и объектов	Земли лесного фонда	Земли водного фонда	Земли запаса	Категория не установлена
8.2	весь							
9	Разрешенное использование: для обслуживания нежилых зданий (банка)							
10	Фактическое использование/характеристика деятельности: _____							
11	Площадь: 656+/-0 кв. м	12	Кадастровая стоимость (руб.): 213160,64	13	Удельный показатель кадастровой стоимости (руб./м²): 324,94	14	Система координат: МСК39	
Сведения о правах:								
15			Правообладатель			Вид права		
Открытое акционерное общество "Сбербанк России"			собственность			Особые отметки		
16								
17								
18.1								
18.2								
18.3								

Начальник отдела
(наименование должности)

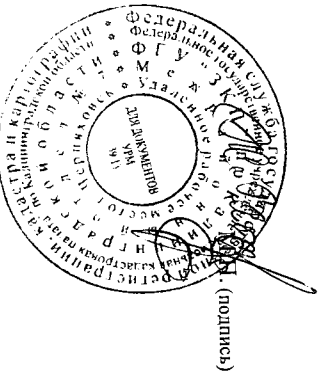

(подпись)

Ж.В. Копылова
(инициалы, фамилия)


КАДАСТРОВЫЙ ПАСПОРТ ЗЕМЕЛЬНОГО УЧАСТКА (выписка из государственного кадастра недвижимости)

07.06.2011 № 39/11-ВСЗУ-45596

В.2

1	Кадастровый номер 39:13:010316:91	2	Лист № 2	3	Всего листов: 2
---	-----------------------------------	---	----------	---	-----------------

План (чертеж, схема) земельного участка

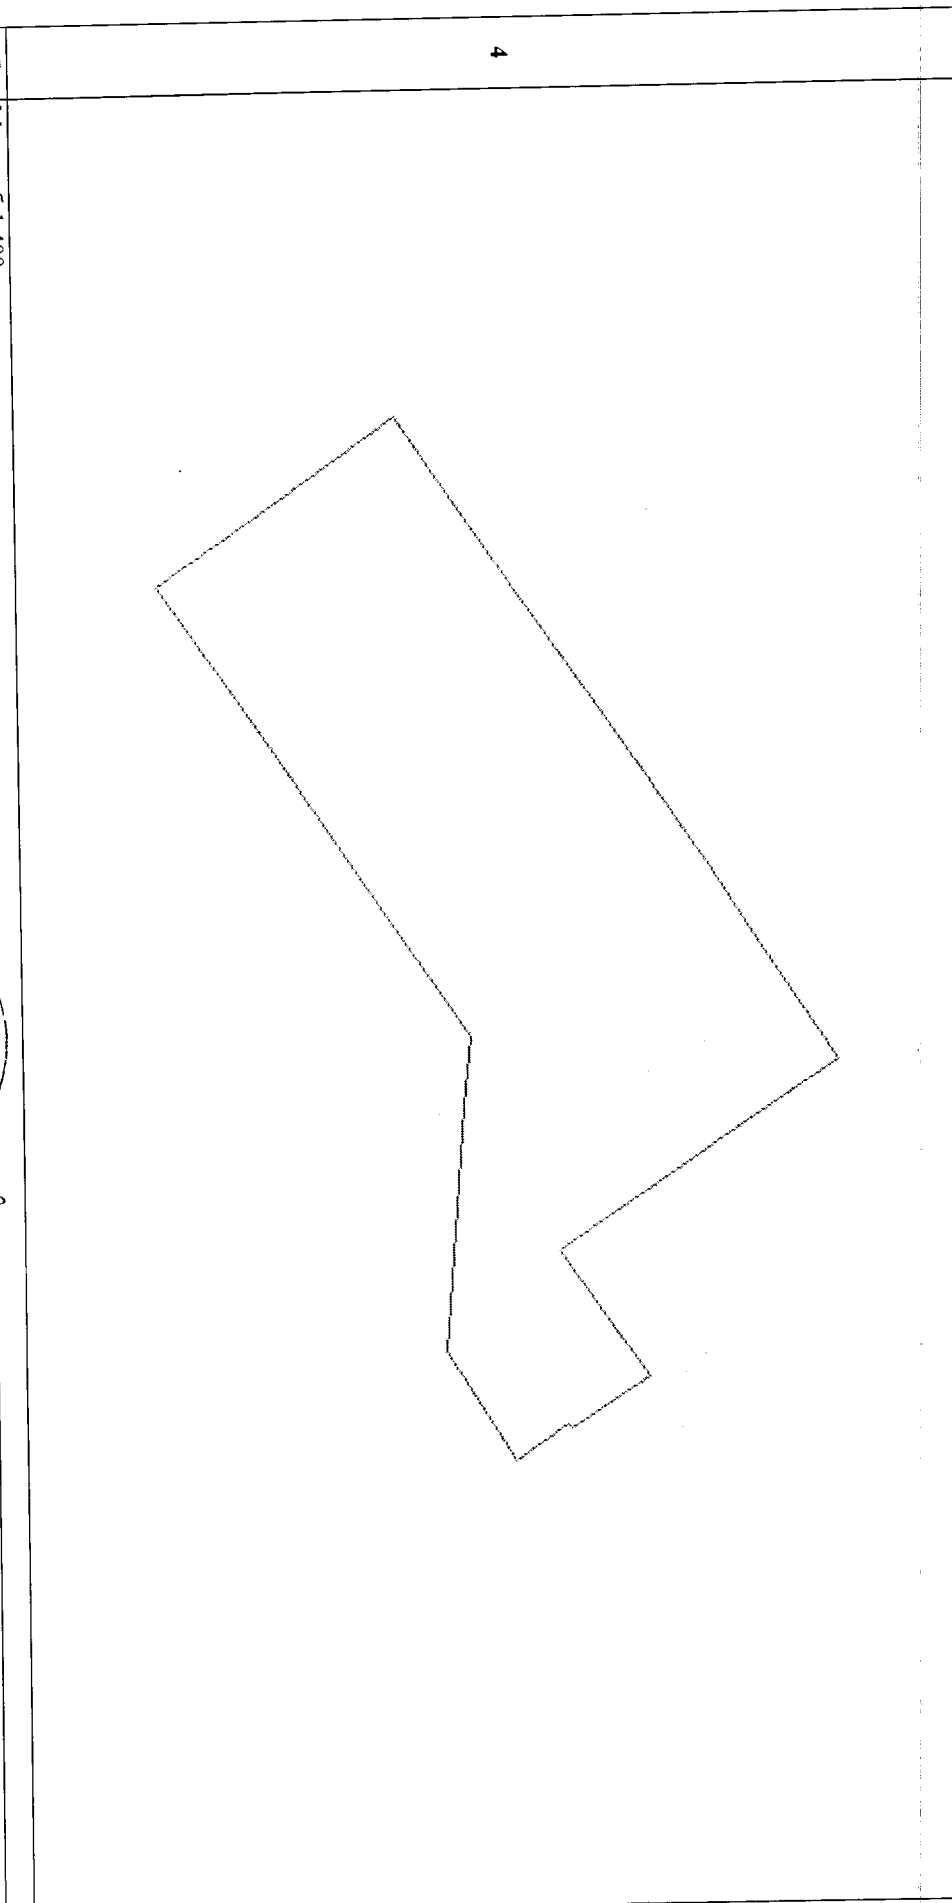

5	Масштаб 1:400
---	---------------

Начальник отдела
(наименование должности)

Ж.В. Копылова
(инициалы, фамилия)

