

Филиал федерального государственного бюджетного учреждения "Федеральная кадастровая палата Федеральной службы государственной регистрации, кадастра и картографии" по Республике Хакасия

(наименование органа кадастрового учета)

КАДАСТРОВЫЙ ПАСПОРТ ЗЕМЕЛЬНОГО УЧАСТКА (выписка из государственного кадастра недвижимости)

В.1

28.03.2013 № 1900/13-29640

1	Кадастровый номер	19:08:010116:470	2	Лист № 1	3	Всего листов: 2	
Общие сведения							
4	Предельные номера:	19:08:010116:115	Дата внесения номера в государственный кадастр недвижимости: 28.03.2013				
5	—						
7	Местоположение: Республика Хакасия, Орджоникидзевский район, п. Копьево, ул. Ленина, 12/1						
8	Категория земель:						
8.1	Земли сельскохозяйственного назначения	Земли населенных пунктов	Земли промышленности, энергетики, транспорта, связи, радиовещания, телевидения, информатики, земли для обеспечения космической деятельности, земли обороны, безопасности и земли иного специального назначения	Земли особо охраняемых территорий и объектов	Земли лесного фонда	Земли водного фонда	
8.2	—		весь	—			
9	Разрешенное использование: для размещения административного здания						
10	Фактическое использование/характеристика деятельности: —						
11	Площадь: 27+/4 кв. м	12	Кадастровая стоимость (руб.): 20813.49	13	Удельный показатель кадастровой стоимости (руб./м²): 770.87	14	Система координат: СК кадастрового округа 166
15	Сведения о правах: —						
16	Особые отметки: Сведения о земельном участке носят временный характер и будут исключены из государственного кадастра недвижимости 28.03.2015 г. в случае отсутствия государственной регистрации права или государственной регистрации аренды.						
17	—						
18	Дополнительные сведения для регистрации прав на образованные земельные участки	18.1	Номера образованных участков: 19:08:010116:470, 19:08:010116:471				
		18.2	Номер участка, преобразованного в результате выдела: —				
		18.3	Номера участков, подлежащих снятию с кадастрового учета: 19:08:010116:115				

Ведущий инженер межрайонного отдела
(наименование должности)

М.П. (подпись)

Ю. И. Кобежинов
(инициалы, фамилия)




КАДАСТРОВЫЙ ПАСПОРТ ЗЕМЕЛЬНОГО УЧАСТКА
28.03.2013 № 1900/13-29640

(выписка из государственного кадастра недвижимости)

В.2

1	Кадастровый номер 19-08-010116-470	2	Лист № 2	3	Всего листов: 2
---	------------------------------------	---	----------	---	-----------------

План (чертеж, схема) земельного участка

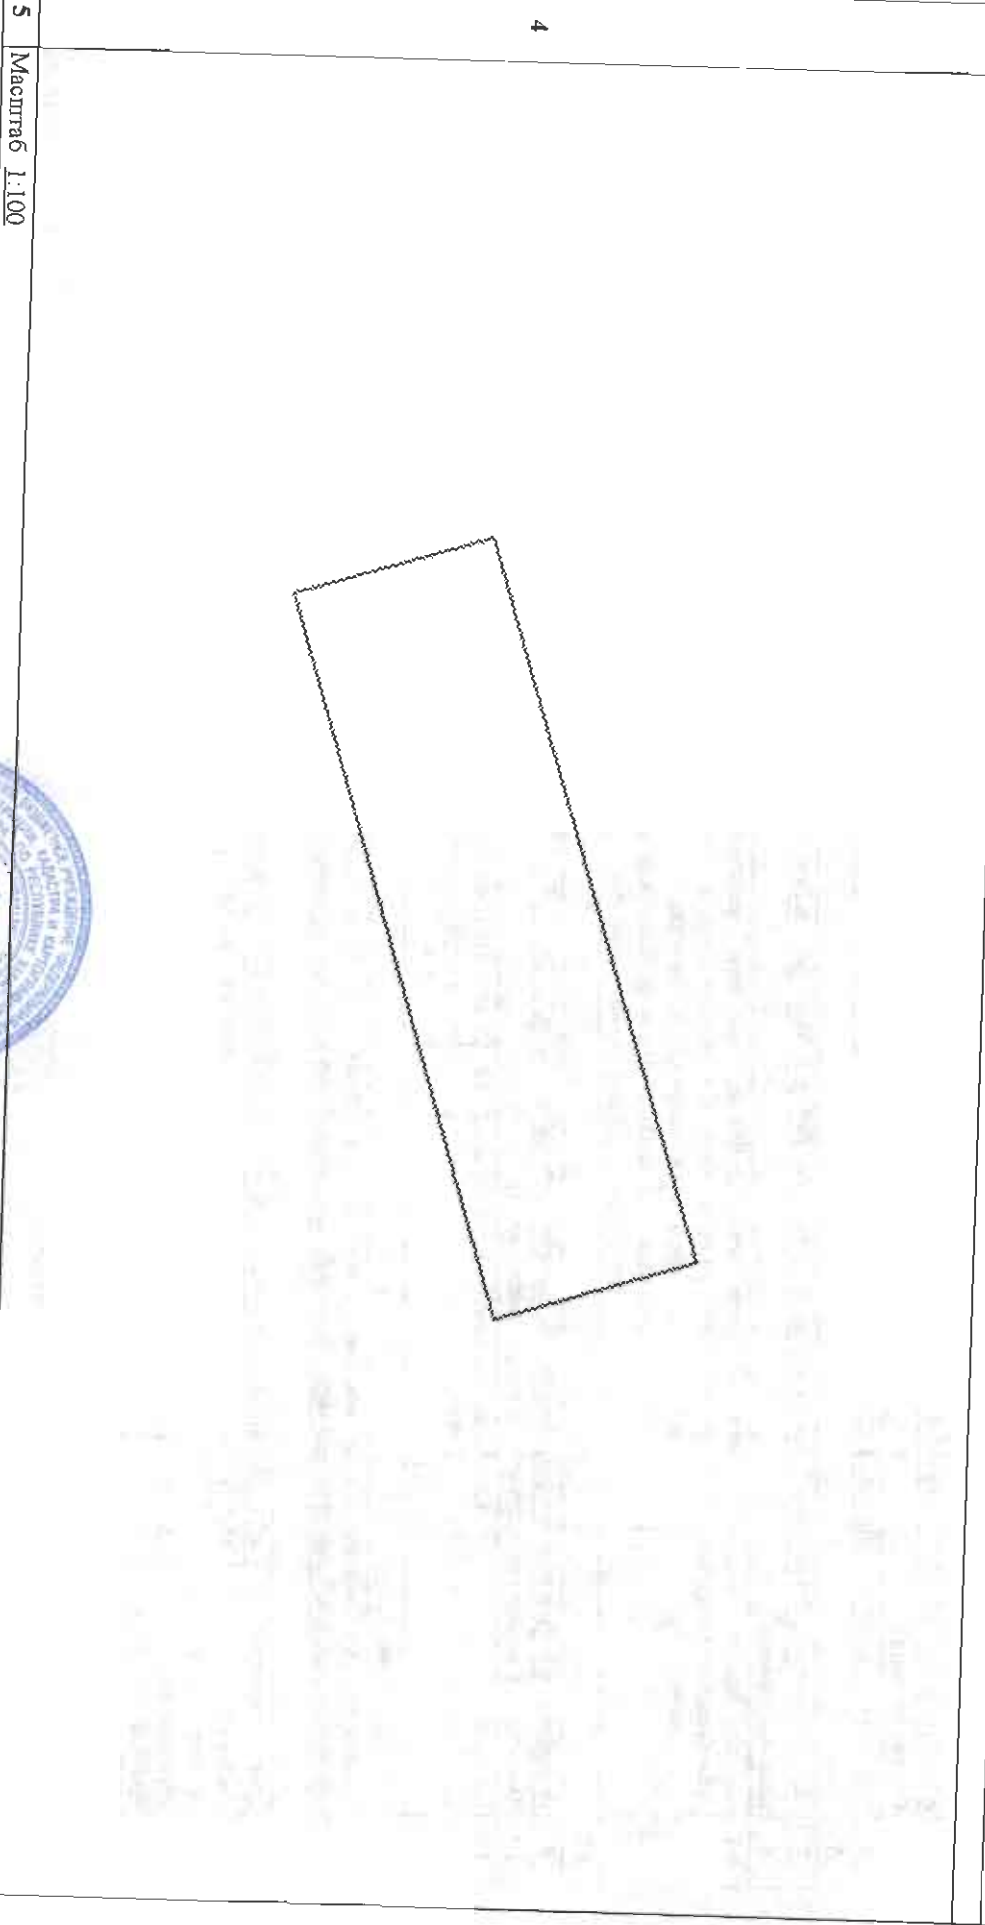

4

5 Масштаб 1:100

Условные знаки: —

Ведущий инженер межевого отдела
(подпись)



М.П. (подпись)

Ю. И. Кобежиков
(инициалы, фамилия)