

И
ня
се,
ва
ий
ли
нь
бы
в
ий
а,
го
й,
о,
а,
е
а,
а,
и

(наименование органа кадастрового учета)

КАДАСТРОВЫЙ ПАСПОРТ ЗЕМЕЛЬНОГО УЧАСТКА (выписка из государственного кадастра недвижимости)

В.1

"03" 11 2009 г. № 44:25/001/09-1824

1	Кадастровый номер	44:25:030401:64	2	Лист №	1	3	Всего листов	4
Общие сведения								
4	Предыдущие номера:	44:25:030401:43	Дата внесения номера в государственный кадастр недвижимости:					
5			6	25.06.2003				
7	Местоположение:	обл. Костромская, р-н Буйский, г. Буй, ул. Октябрьской Революции, дом 44						
8	Категория земель:							
8.1	Земли сельскохозяйственного назначения	Земли населенных пунктов	Земли промышленности, энергетики, транспорта, связи, радиовещания, телевидения, информатики, земли для обеспечения космической деятельности, земли обороны, безопасности и земли иного специального назначения	Земли особо охраняемых территорий и объектов	Земли лесного фонда	Земли водного фонда	Земли запаса	Категория не установлена
8.2	-	весь	-	-	-	-	-	-
9	Разрешенное использование:	Размещение нежилого здания (сбербанк)						
10	Фактическое использование / характеристика деятельности:	-						
11	Площадь:	12	Кадастровая стоимость (руб.):	13	Удельный показатель кадастровой стоимости (руб./м ²):	14	Местная	
		2120.00± 16.11 кв.м.		3596219.60		1696.33		
15	Сведения о правах:							
	Государственная собственность	Вид права		Правообладатель			Особые отметки	
16	Особые отметки:	-						
17	-							
18	Дополнительные сведения для регистрации прав на образованные земельные участки	18.1	Номера образованных участков:	44:25:030401:64				
		18.2	Номер участка, преобразованного в результате выдела:	-				
		18.3	Номера участков, подлежащих снятию с кадастрового учета:	44:25:030401:43				

Ведущий специалист-эксперт

(наименование должности)

[Handwritten signature]

МП:




Русских А.А.
(инициалы, фамилия)

[Handwritten signature]

"03" "11" 2009 г. № 44:25/030401/09-1824

1	Кадастровый номер	44:25:030401:64	2	Лист №	2	3	Всего листов	4
4	План (чертеж, схема) земельного участка							
5	Масштаб 1:502							

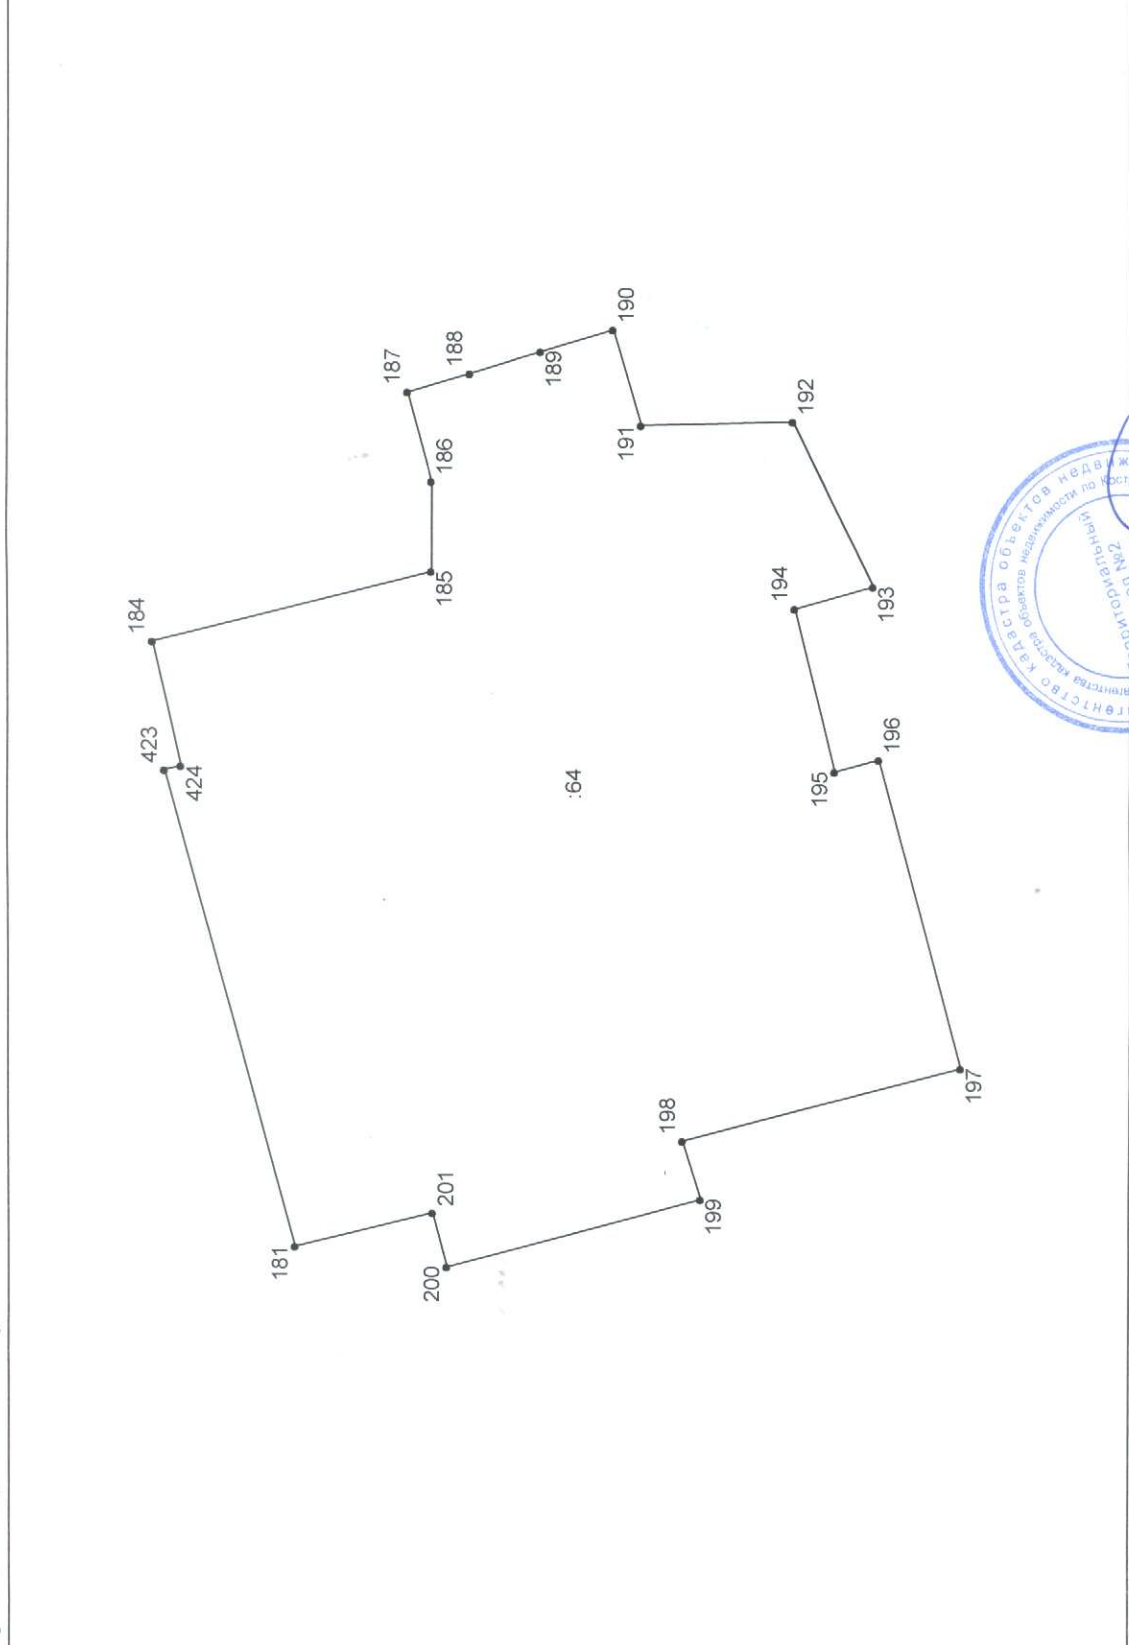

Условные знаки: см. В.2, лист 3



Ведущий специалист-эксперт (наименование должности) Русских А.А. (инициалы, фамилия)

М.П.Ф. (подпись)

КАДАСТРОВЫЙ ПАСПОРТ ЗЕМЕЛЬНОГО УЧАСТКА (выписка из государственного кадастра недвижимости)

B.4

"03" 11 2009 г. № 4425/2009/09-1824

1	Кадастровый номер	44:25:030401:64	2	Лист №	3	3	Всего листов	4
5	<p>Условные знаки:</p> <p>Условные знаки для участков размеры, которых могут быть переданы в масштабе</p> <p>Условные знаки для участков размеры, которых не могут быть переданы в масштабе</p>							
	участок границы, имеющиеся сведения о котором достаточны для определения его прохождения на местности	—	■	землепользование, имеющиеся сведения, о границах которого достаточны для определения их прохождения на местности				
	участок границы, имеющиеся сведения о котором не достаточны для определения его прохождения на местности	-----	□	землепользование, имеющиеся сведения, о границах которого не достаточны для определения их прохождения на местности				
	точка границы, имеющиеся сведения о которой не позволяют однозначно определить ее положение на местности	○	■-■-■-■-■	единое землепользование с преобразованием обремененных участков, имеющиеся сведения, о границах которых достаточны для определения их прохождения на местности				
	точка границы, имеющиеся сведения о которой позволяют однозначно определить ее положение на местности	●	□-□-□-□-□	единое землепользование с преобразованием обремененных участков, имеющиеся сведения, о границах которых не достаточны для определения их прохождения на местности				
	номер точки границы	26	=====	единое землепользование с преобразованием условных участков, имеющиеся сведения, о границах которых достаточны для определения их прохождения на местности				
	номер точки границы, расположенной за пределами внутренней рамки	→ 3						
	номер учтенного земельного участка	: 8						
	номер учтенной части земельного участка	: 8 / 2						



Ведущий специалист-эксперт (наименование должности) Русских А.А. (инициалы, фамилия)

2009 г. № 44:25/030401:64

Кадастровый номер 44:25:030401:64


Лист № 4

3

Всего листов 4

4 Сведения о частях земельного участка и обременениях

№ п/п	Учетный номер части	Площадь (м ²)	Характеристика	Лица, в пользу которых установлены обременения
1	2	3	4	5
1	-	весь	Аренда земли	АКСБ Российской Федерации

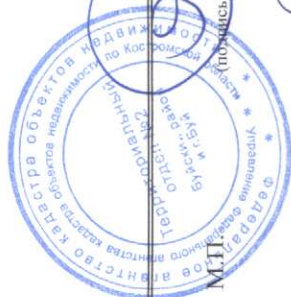

Ведущий специалист-эксперт

(наименование должности)

Русских А.А.

(инициалы, фамилия)