

# КАДАСТРОВЫЙ ПАСПОРТ

здания, сооружения, объекта незавершенного строительства

Лист № 1, всего листов 2

сооружения

(вид объекта недвижимого имущества)

Дата 09 ноября 2009г.

Кадастровый номер \_\_\_\_\_

Инвентарный номер (ранее присвоенный учетный номер) 45:293:002:000137060

**1. Описание объекта недвижимого имущества**

1.1. Наименование Оранжерея(фундамент)

1.2. Адрес (местоположение): \_\_\_\_\_

|                                   |                                                            |                                                         |
|-----------------------------------|------------------------------------------------------------|---------------------------------------------------------|
| Субъект Российской Федерации      | город Москва                                               |                                                         |
| Район                             | Юго-Западный административный округ                        |                                                         |
| Муниципальное образование         | тип                                                        | внутригородская территория города федерального значения |
|                                   | наименование                                               | Муниципальное образование Ясенево                       |
| Населенный пункт                  | тип                                                        | город                                                   |
|                                   | наименование                                               | Москва                                                  |
| Улица (проспект, переулок и т.д.) | тип                                                        |                                                         |
|                                   | наименование                                               |                                                         |
| Номер дома                        |                                                            |                                                         |
| Номер корпуса                     |                                                            |                                                         |
| Номер строения                    |                                                            |                                                         |
| Литера                            | 2                                                          |                                                         |
| Иное описание местоположения      | Новоясеневский просп., 20 метров на запад от д. 42, корп.3 |                                                         |

1.3. Основная характеристика: площадь застройки 118,5 кв.м.  
(тип) (значение) (единица измерения)

степень готовности объекта незавершенного строительства \_\_\_\_\_

1.4. Назначение: оранжерея

1.5. Этажность: \_\_\_\_\_

количество этажей \_\_\_\_\_, количество подземных этажей \_\_\_\_\_

1.6. Год ввода в эксплуатацию (завершения строительства) XIX век

1.7. Кадастровый номер земельного участка (участков), в пределах которого расположен объект недвижимого имущества \_\_\_\_\_

1.8. Предыдущие кадастровые (условные) номера объекта недвижимого имущества: \_\_\_\_\_

1.9. Примечание: Дата последней инвентаризации - 28.10.2009г.


Сведения о перепланировке (реконструкции) сооружения, выполненной без разрешения - сведения не имеются

Иная информация - \_\_\_\_\_

1.10. ФГУП «Ростехинвентаризация – Федеральное БТИ» (свидетельство об аккредитации на осуществление технического учета и технической инвентаризации объектов капитального строительства на территории города Москвы от 21.10.2007 № 000410)

(наименование органа или организации)

Заместитель руководителя  
производственного Управления  
Московского городского филиала ФГУП  
«Ростехинвентаризация – Федеральное  
БТИ»  
\_\_\_\_\_  
(полное наименование должности)

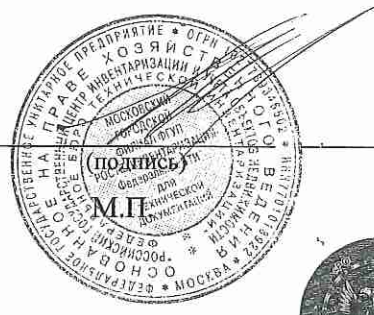

А.В.Воротынец  
(инициалы, фамилия)



# КАДАСТРОВЫЙ ПАСПОРТ

сооружения


(вид объекта недвижимого имущества)

Лист №2, всего листов 2

Кадастровый номер \_\_\_\_\_

Инвентарный номер (ранее присвоенный учетный номер) 45:293:002:000137060

## 2. Ситуационный план объекта недвижимого имущества

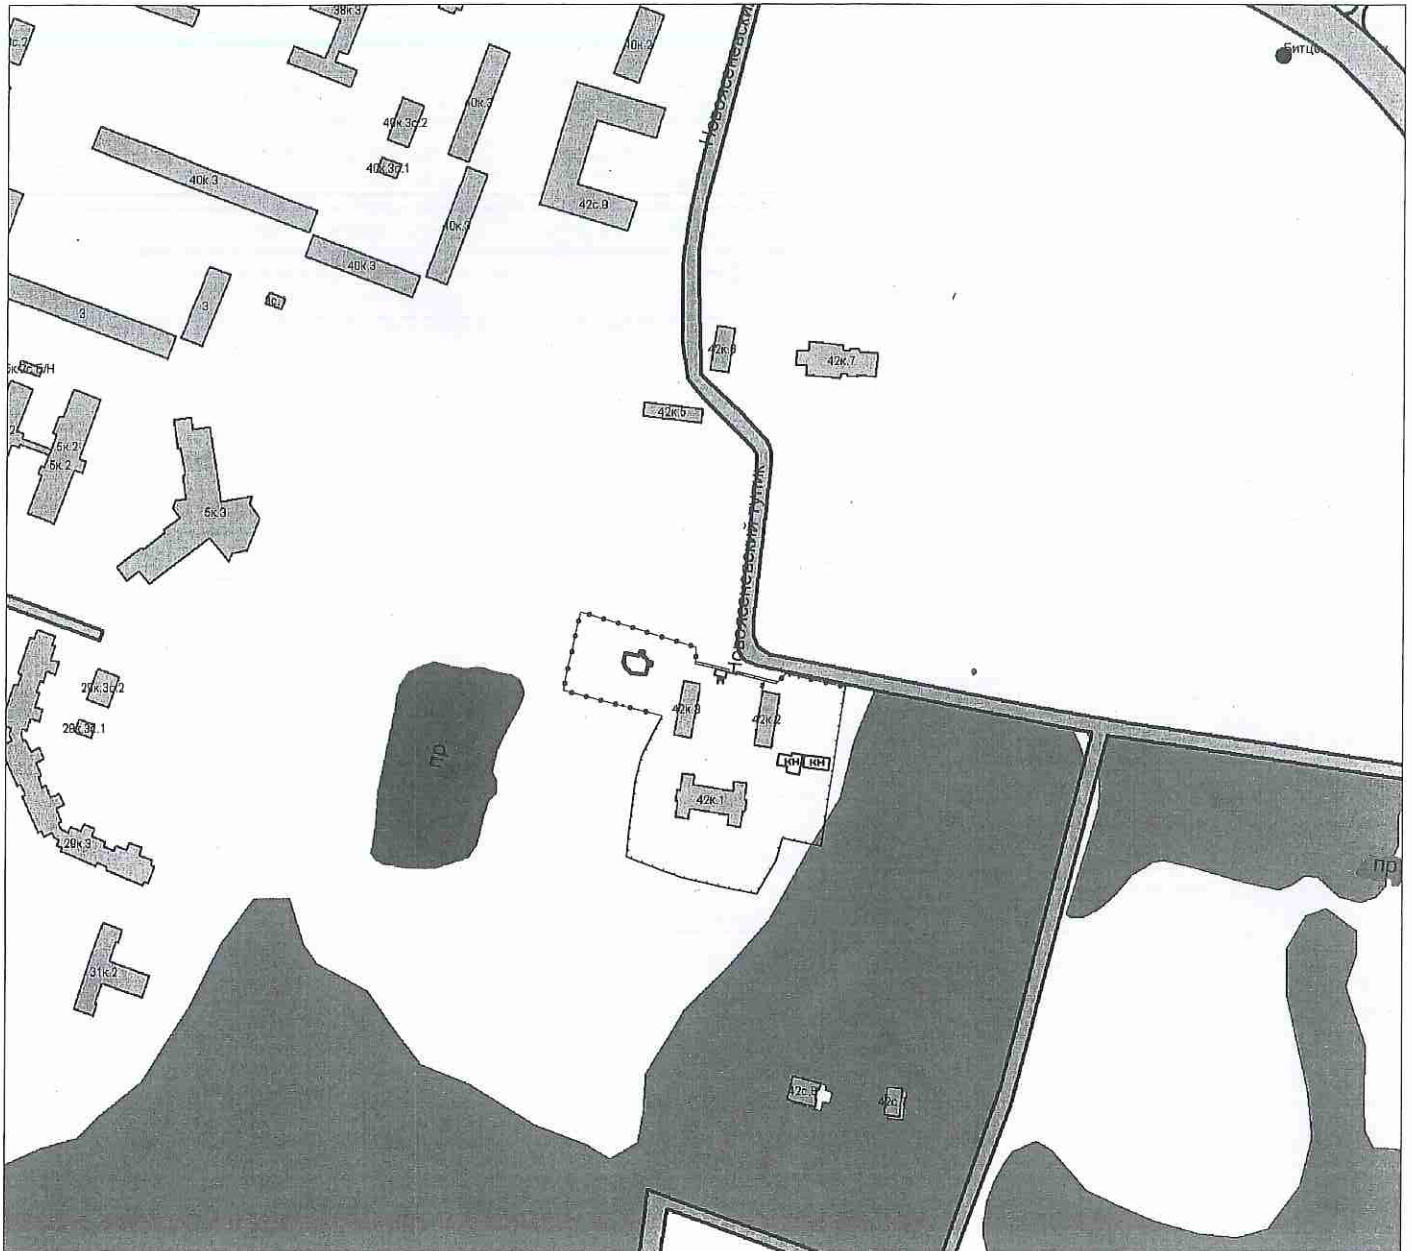

Масштаб 1:4000

Заместитель руководителя  
производственного Управления  
Московского городского филиала ФГУП  
"Ростехинвентаризация - Федеральное БТИ"

(полное наименование должности)



М.П.



А.В.Вортынцева

(инициалы, фамилия)