

УДМУРТСКАЯ РЕСПУБЛИКА
г. ИЖЕВСК
ГОСУДАРСТВЕННОЕ УНИТАРНОЕ ПРЕДПРИЯТИЕ
«УДМУРТТЕХИНВЕНТАРИЗАЦИЯ»

Район Индустриальный

Выписка из технического паспорта

По улице **9 Января** № **243**

Литер **А,Пр.**


Инвентарный № **30306**

Составлена по состоянию на «22» декабря 2004 г.

Руководитель
Ирина Александровна



ЭТАЖ "1" ЛИТЕР "Пр"

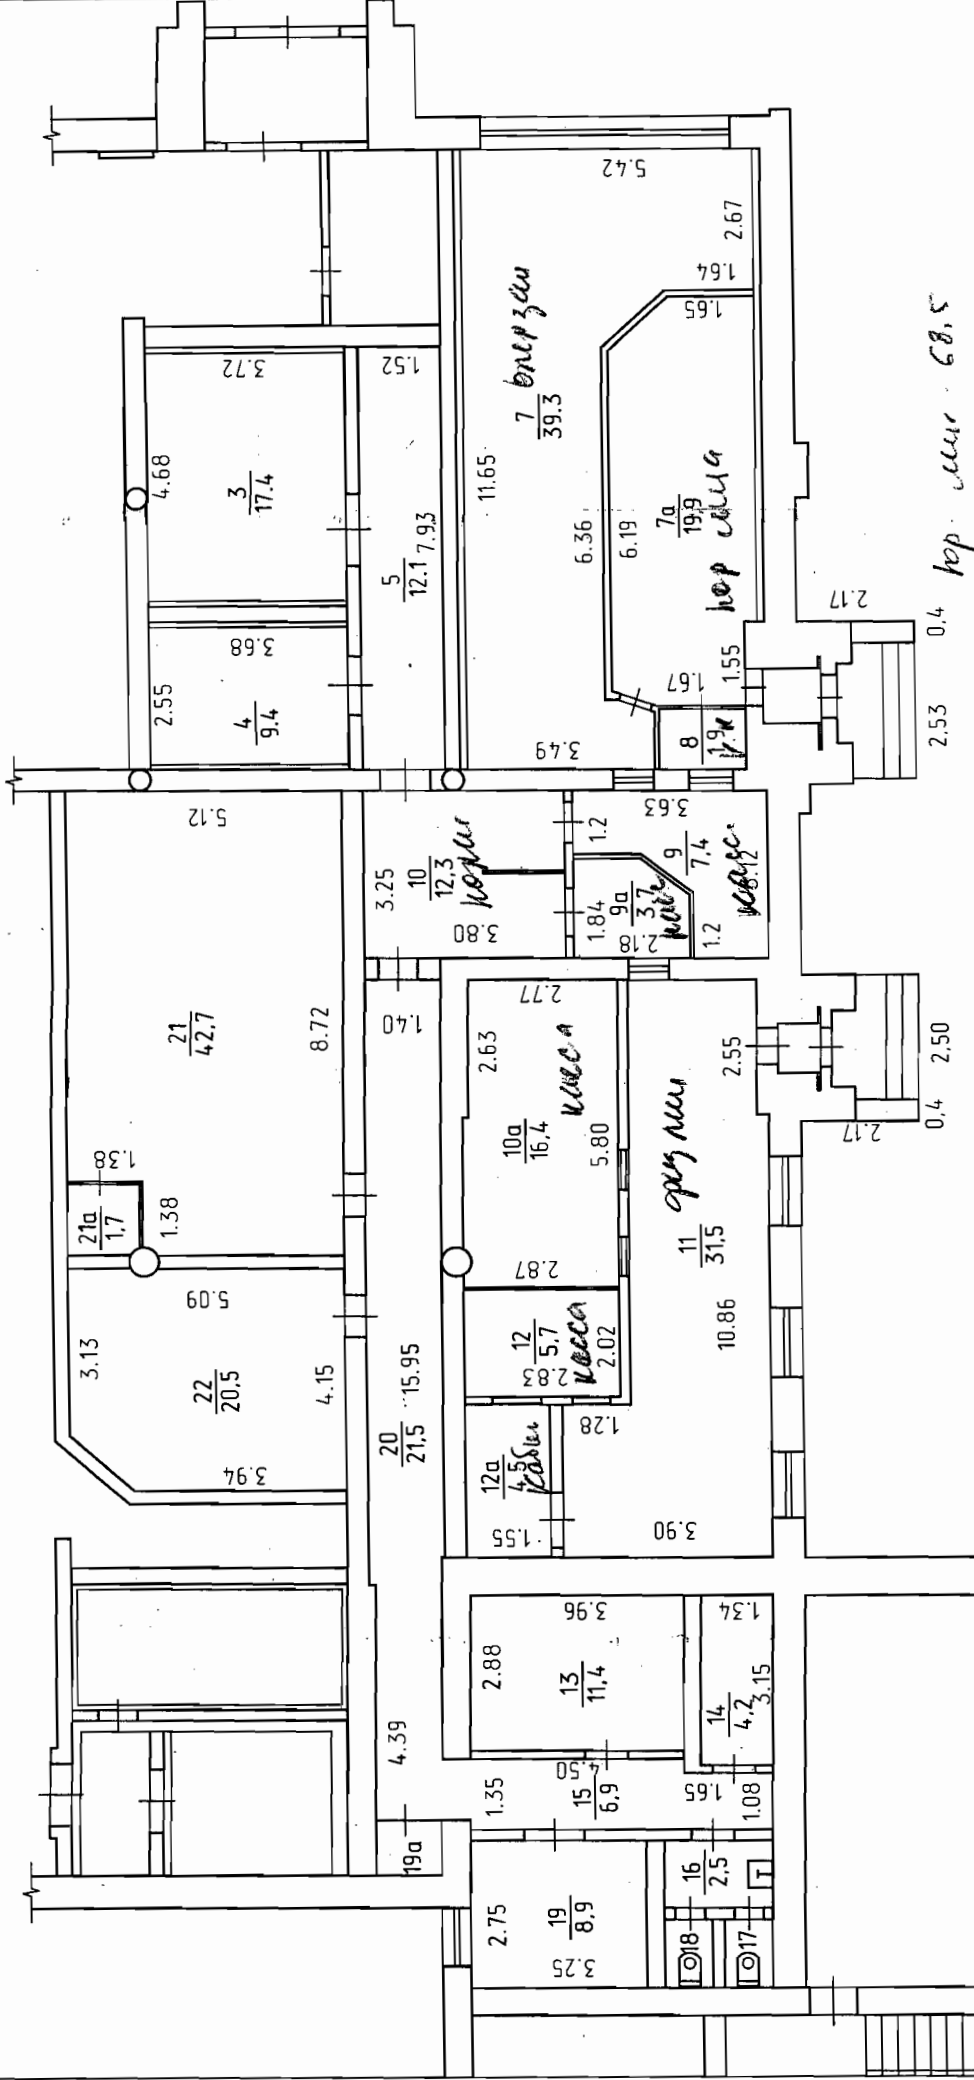

ЭТАЖ "1" ЛИТЕР "А"

Государственное учреждение проектирования "Удмуртгипроинженерия", г. Ижевск	
Дата	Исполнитель
2004	2004
Техник	Ведущий
	ф.И.О.
	Подпись
	<i>[Signature]</i>
Поэтажный план литер А,Пр М1:200	
ул. 9 Января дом N 243	

