

Фигиал Федеральноту государственноту учреждениа «Федеральная кадастровая палата Федеральной службы государственной регистрации, кадастра и картографии» по Владимирской области

(наименование органа кадастрового учета)

КАДАСТРОВЫЙ ПАСПОРТ ЗЕМЕЛЬНОГО УЧАСТКА (выписка из государственного кадастра недвижимости)

В.1

13.02.2013 № 33/202/13-28140

1	Кадастровый номер	33:22:032100:358	2	Лист № 1	3	Всего листов: 2	
Общие сведения							
4	Пределы земельного участка	33:22:032100:2	6	Дата внесения номера в государственный кадастр недвижимости: 31.01.2013			
5	—						
7	Местоположение: местоположение установлено относительно ориентира, расположенного в границах участка. Ориентир здание техноцентра. Почтовый адрес ориентира: обл. Владимирская, МО город Владимир (городской округ), г. Владимир, ул. Северная, дом 2 а						
8	Категория земель:						
8.1	Земли сельскохозяйственного назначения	Земли населенных пунктов	Земли промышленности, энергетики, транспорта, связи, радиовещания, телевидения, информатики, земли для обеспечения космической деятельности, земли обороны, безопасности и земли иного специального назначения	Земли особо охраняемых территорий и объектов	Земли лесного фонда	Земли водного фонда	
8.2	Земли не установлены						
9	Разрешенное использование: под промышленные предприятия						
10	Фактическое использование/характеристика деятельности: —						
11	Площадь: 11505+/-38 кв. м	12	Кадастровая стоимость (руб.): 34210807.80	13	Удельный показатель кадастровой стоимости (руб./м²): 2973.56	14	Система координат: МСК-33
15	Сведения о правах: —						
16	Особые отметки: —						
17	—						
Дополнительные сведения для регистрации прав на образованные земельные участки							
18.1		Номера образованных участков: 33:22:032100:357, 33:22:032100:358					
18.2		Номер участка, преобразованного в результате выдела: —					
18.3		Номера участков, подлежащих снятию с кадастрового учета: 33:22:032100:2					

Заместитель начальника Владимирского городского отдела
(наименование должности)

М.П. (подпись)

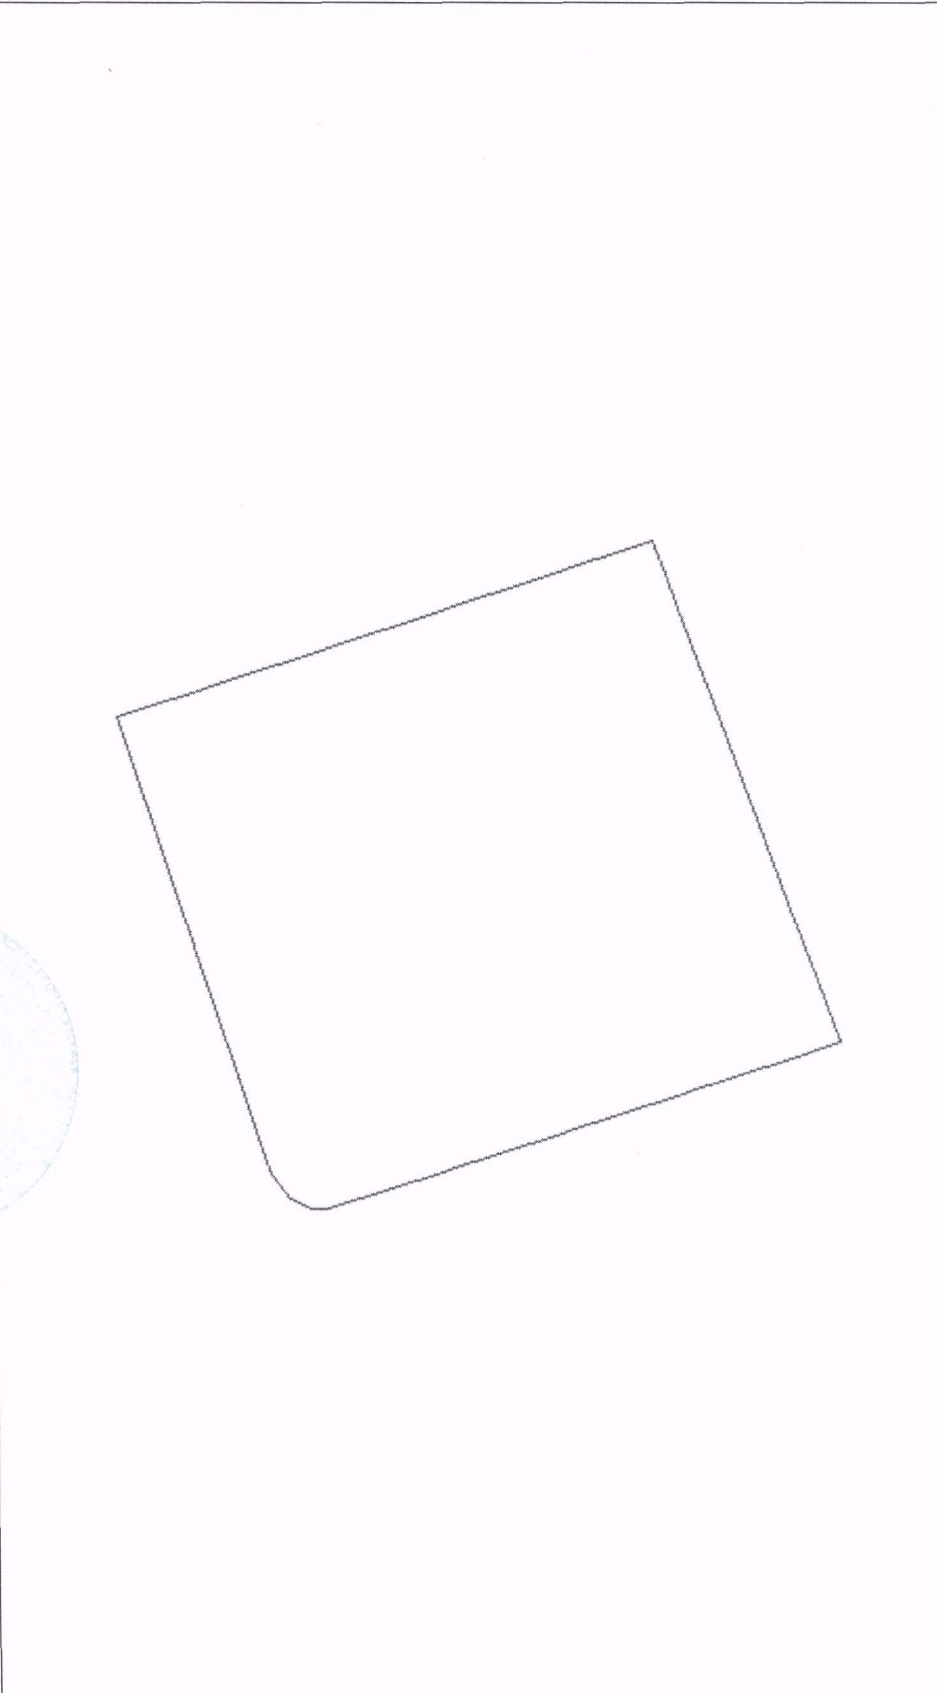


Н. В. Рачкова
(инициалы, фамилия)

КАДАСТРОВЫЙ ПАСПОРТ ЗЕМЕЛЬНОГО УЧАСТКА (выписка из государственного кадастра недвижимости)

13.02.2013 № 33/202/13-28140

В.2

1	Кадастровый номер	33:22:032100:358	2	Лист № 2	3	Всего листов: 2
План (чертеж, схема) земельного участка						
4						
						
5	Масштаб	1:1500				
Условные знаки: —						

Заместитель начальника Владимирского городского отдела
(наименование должности)

М.П. (подпись)



Н. В. Рачкова
(инициалы, фамилия)