

ФГУ "Земельная кадастровая палата" по Чувашской Республике-Чувашии
(наименование органа кадастрового учета)

КАДАСТРОВЫЙ ПАСПОРТ ЗЕМЕЛЬНОГО УЧАСТКА (выписка из государственного кадастра недвижимости)

12.04.2011 № 21/301/11-29297

В.1

1	Кадастровый номер 21:10:160206:1		2	Лист № 1	3	Всего листов: 2	
Общие сведения							
4	Предыдущие номера: —		Дата внесения номера в государственный кадастр недвижимости: 06.04.1993				
5	—						
7	Местоположение: установлено относительно ориентира, расположенного в границах участка. Почтовый адрес ориентира: Респ. Чувашская, р-н Ибресинский, пгт. Ибреси, ул. Маресьева, дом 3						
8	Категория земель:						
8.1	Земли сельскохозяйственного назначения	Земли населенных пунктов	Земли промышленности, энергетики, транспорта, связи, радиовещания, телевидения, информатики, земли для обеспечения космической деятельности, земли обороны, безопасности и земли иного специального назначения	Земли особо охраняемых территорий и объектов	Земли лесного фонда	Земли водного фонда	
8.2	—		весь	—	—	—	
9	Разрешенное использование: Для содержания производственной базы						
10	Фактическое использование/характеристика деятельности: —						
11	Площадь: 12700+/-79 кв. м	12	Кадастровая стоимость (руб.): 3642868	13	Удельный показатель кадастровой стоимости (руб./м²): 286.84	14	Система координат: СК кадастрового округа
Сведения о правах:							
15	Правообладатель Чувашская Республика		Вид права Собственность				
16	Особые отметки: Земельный участок расположен в кадастровом квартале 21:10:160206.						
17	—						
18	Дополнительные сведения для регистрации прав на образованные земельные участки		18.1	Номера образованных участков: —			
			18.2	Номер участка, преобразованного в результате выдела: —			
			18.3	Номера участков, подлежащих снятию с кадастрового учета: —			

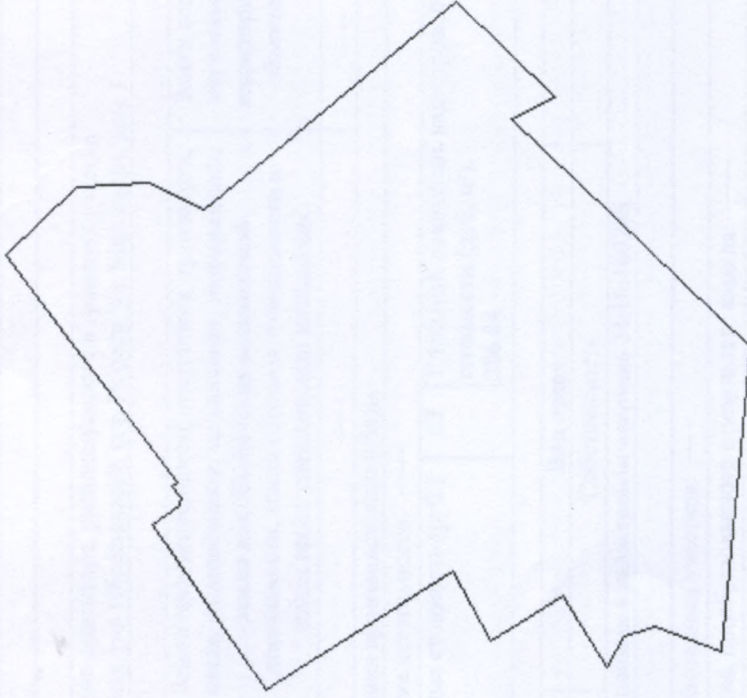


Ведущий инженер межрайонного отдела №2
(наименование должности)

Д.А. Попов
(инициалы, фамилия)

КАДАСТРОВЫЙ ПАСПОРТ ЗЕМЕЛЬНОГО УЧАСТКА (выписка из государственного кадастра недвижимости)
 12.04.2011 № 21/301/11-29297

В.2

1	Кадастровый номер 21:10:160206:1	2	Лист № 2	3	Всего листов: 2
4	<p>План (чертеж, схема) земельного участка MapXtreme 2008 © SDK Developer License, © 2008 Pitney Bowes MapInfo Corporation.</p> 				
5	Масштаб 1:1500				



(Handwritten signature in blue ink)

Ведущий инженер межрайонного отдела №2
 (наименование должности)

Д.А. Попов
 (инициалы, фамилия)