

Ибresi

ФГУ "Земельная кадастровая палата" по Чувашской Республике-Чуваши

(наименование органа кадастрового учета)

КАДАСТРОВЫЙ ПАСПОРТ ЗЕМЕЛЬНОГО УЧАСТКА (выписка из государственного кадастра недвижимости)

12.04.2011 № 21/301/11-29303

В.1

1	Кадастровый номер 21:10:155101:1		2	Лист № 1	3	Всего листов: 2		
Общие сведения								
4	Предыдущие номера: —		Дата внесения номера в государственный кадастр недвижимости: 26.05.1993					
5	—							
7	Местоположение: установлено относительно ориентира, расположенного в границах участка. Ориентир между пос. Ибresi и пос. Огонек. Почтовый адрес ориентира: Респ. Чувашская, р-н Ибресинский, с/пос. Ширтанское							
8	Категория земель:							
8.1	Земли сельскохозяйственного назначения	Земли населенных пунктов	Земли промышленности, энергетики, транспорта, связи, радиовещания, телевидения, информатики, земли для обеспечения космической деятельности, земли обороны, безопасности и земли иного специального назначения	Земли особо охраняемых территорий и объектов	Земли лесного фонда	Земли водного фонда	Земли запаса	Категория не установлена
8.2	— весь							
9	Разрешенное использование: Для содержания асфальтобетонного завода							
10	Фактическое использование/характеристика деятельности: —							
11	Площадь: 71000±466 кв. м	12	Кадастровая стоимость (руб.): 4814510	13	Удельный показатель кадастровой стоимости (руб./м²): 67.81	14	Система координат: СК кадастрового округа	
Сведения о правах:								
15	Правообладатель Чувашская Республика		Вид права		Особые отметки			
16	Особые отметки: Земельный участок расположен в кадастровом квартале 21:10:150101.							
17	—							
18	Дополнительные сведения для регистрации прав на образованные земельные участки		18.1	Номера образованных участков: —				
			18.2	Номер участка, преобразованного в результате выдела: —				
			18.3	Номера участков, подлежащих снятию с кадастрового учета				



Д.А. Попов
(инициалы, фамилия)

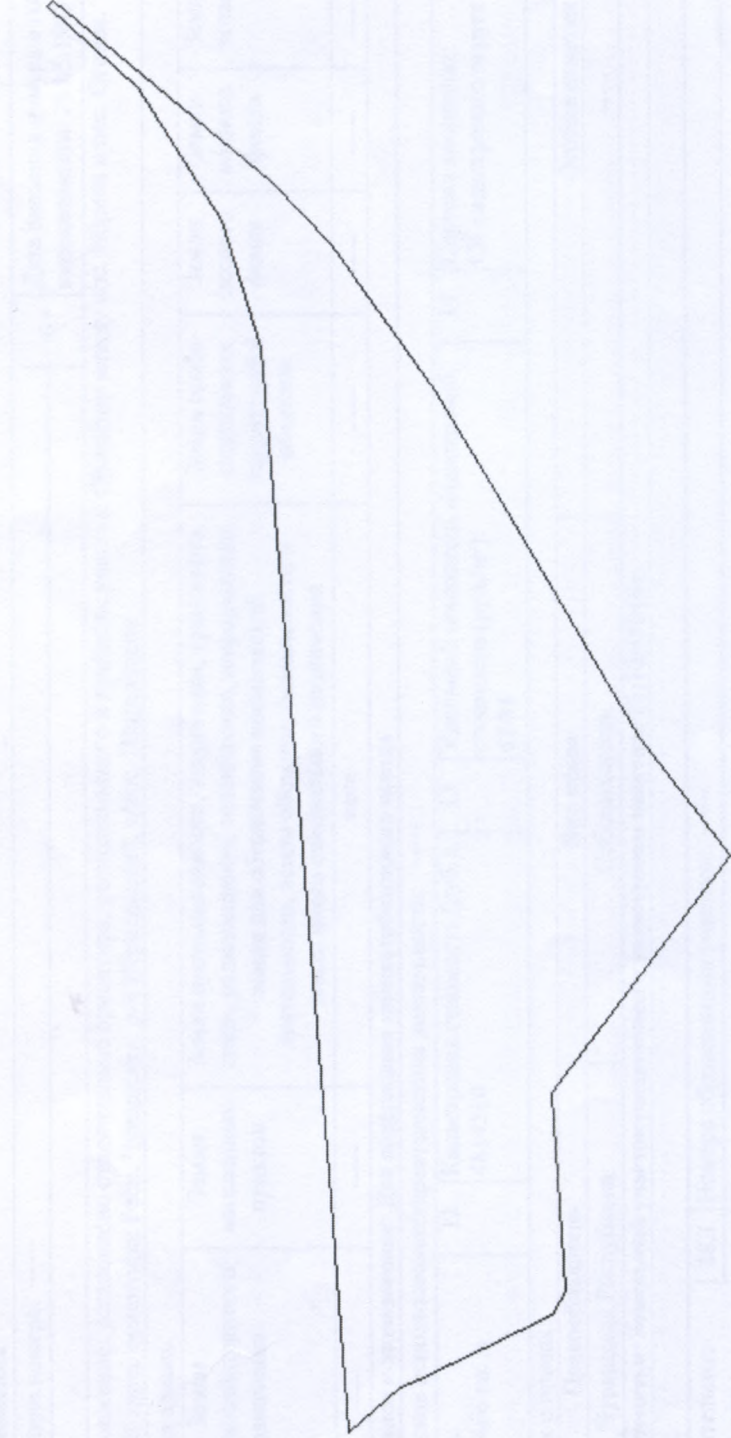
Handwritten signature in blue ink.

Ведущий инженер межрайонного отдела №2
(наименование должности)

В.2

КАДАСТРОВЫЙ ПАСПОРТ ЗЕМЕЛЬНОГО УЧАСТКА (выписка из государственного кадастра недвижимости)

12.04.2011 № 21/301/11-29303

1	Кадастровый номер 21:10:155101:1	2	Лист № 2	3	Всего листов: 2
4	<p>План (чертеж, схема) земельного участка MapXtreme 2008 © SDK Developer License, © 2008 Pitney Bowes MapInfo Corporation.</p> 				
5	Масштаб 1:3500				



Д.А. Попов
(инициалы, фамилия)

Ведущий инженер межрайонного отдела №2
(наименование должности)