

10530

Филиал федерального государственного бюджетного учреждения «Федеральная кадастровая палата Федеральной службы государственной регистрации, кадастра и картографии» по Чувашской Республике – Чувашия

(полное наименование органа кадастрового учета)

КАДАСТРОВЫЙ ПАСПОРТ ЗЕМЕЛЬНОГО УЧАСТКА

"17" сентября 2014 г. № 21/301/14-265824

КП.1

1	Кадастровый номер: 21:25:251201:3	2	Лист № 1	3	Всего листов: 2
4	Номер кадастрового квартала: 21:25:251201				
Общие сведения					
5	Предыдущие номера: 21:25:251201:1, 21:25:251201:2				
7	—				
8	Местоположение: Местоположение установлено относительно ориентира, расположенного за пределами участка. Ориентир жилой дом. Участок находится примерно в 300 метров от ориентира по направлению на юг. Почтовый адрес ориентира: Чувашская Республика - Чувашия, р-н Яльчикский, с/пос. Лаш-Таябинское, д. Яманчурино, ул. Нагорная, дом 41				
9	Категория земель: Земли промышленности, энергетики, транспорта, связи, радиовещания, телевидения, информатики, земли для обеспечения космической деятельности, земли обороны, безопасности и земли иного специального назначения				
10	Разрешенное использование: Для содержания производственной базы				
11	Площадь: 33377+-127.90 кв. м				
12	Кадастровая стоимость (руб.): 2849728.26				
Сведения о правах:					
13	Правообладатель	Вид права	Особые отметки	Документ	
14	Открытое акционерное общество "Чувашавтодор"	Собственность	—	—	
14	Особые отметки: —				
15	Сведения о природных объектах: —				
16	Дополнительные сведения для регистрации прав на образованные земельные участки	16.1	Номера образованных участков: 21:25:251201:3		
		16.2	Номер участка, преобразованного в результате выдела: —		
		16.3	Номера участков, подлежащих снятию с кадастрового учета: 21:25:251201:1, 21:25:251201:2		
		16.4	Характер сведений государственного кадастра недвижимости (статус записи о земельном участке): —		

ИНЖЕНЕР К АТЕГОРИИ

(наименование должности)

И. А. КАЗАКОВА

(инициалы, фамилия)




КАДАСТРОВЫЙ ПАСПОРТ ЗЕМЕЛЬНОГО УЧАСТКА
"17" сентября 2014 г. № 21/301/14-265824

КП.2

1	Кадастровый номер: 21:25:251201:3	2	Лист № 2	3	Всего листов: 2
---	-----------------------------------	---	----------	---	-----------------

План (чертеж, схема) земельного участка

MapXtreme 2008 © SDK Developer License. © 2008 Pitney Bowes MapInfo Corporation.

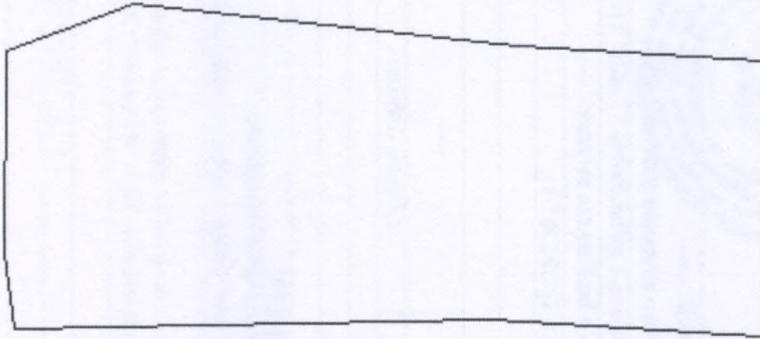

4

5 Масштаб 1:3000

Условные знаки: —

ИНЖЕНЕР КАТЕГОРИИ

(наименование должности)



И. А. КАЗАКОВА
(инициалы, фамилия)