


ПОЭТАЖНЫЙ ПЛАН СТРОЕНИЯ  
 По улице Набережная  
 реки Магаданки дом № 5  
 Гор. Магадан  
 МАСШТАБ 1: 150 1 этаж

ВХОД 1-ЭТ.  
 В ДОР, З.В.М.

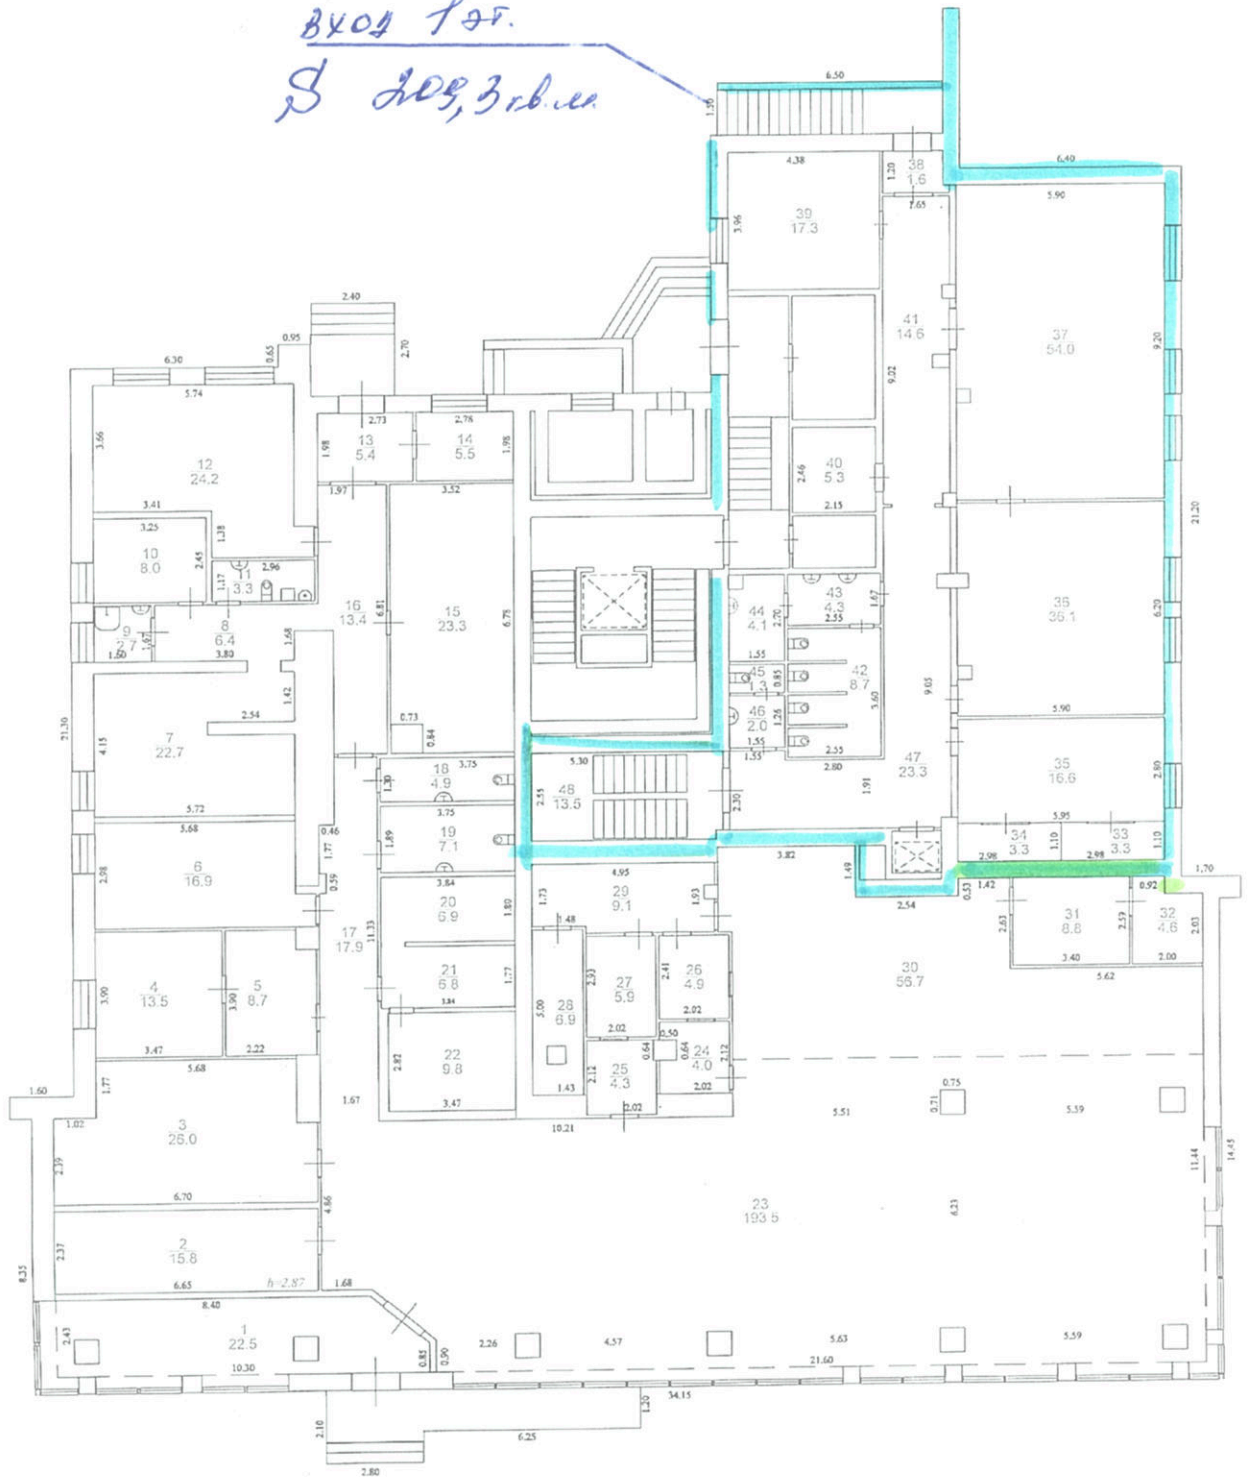

Дата	ГУ "МОУТИ"
15.04.13г.	Составил <i>А.С.</i> Т.С.Миронова
	Проверил
	Директор <i>Л.В.Шергина</i>



ПОЭТАЖНЫЙ ПЛАН СТРОЕНИЯ  
 По улице Набережная  
 реки Магаданки дом № 5  
 Гор. Магадан  
 МАСШТАБ 1: 150      подвал

ВХОД В ПОДВАЛ  
 5 - 498,9 кв. м



Дата	ГУ "МОУТИ"
15.04.13г.	Составил <i>Т.С. Миронова</i>
	Проверил <i>Л.В. Шергина</i>
	Директор



ЭКСПЛИКАЦИЯ

к поэтапному плану строения, расположенного в г. Мигдан ул. Набережная реки Мигданки дом № 5

1	2	3	4	5	6	7						13	14	15	16	17	
						жилье		нежилое		капитальное	капитальное						капитальное
этаж	кв. м	кв. м	кв. м	кв. м	кв. м	кв. м	кв. м	кв. м	кв. м	кв. м	кв. м	кв. м	кв. м	кв. м	кв. м	кв. м	кв. м
15.04.13г	1																
A							22,5								22,5	2,87	
								26,0							15,8	"	
								13,5							26,0	"	
								8,7							13,5	"	
								16,9							8,7	"	
														16,9	"		
														22,7	"		
														6,4	"		
														2,7	"		
														8,0	"		
														3,3	"		
														24,2	"		
														5,4	"		
														5,5	"		
														23,3	"		
														13,4	"		
														17,9	"		
														4,9	"		
														7,1	"		
														6,9	"		
														6,8	"		
														9,8	"		
														193,5	"		
														4,0	"		
														4,3	"		
														4,9	"		