

КАДАСТРОВЫЙ ПАСПОРТ
помещения
(выписка из государственного кадастра недвижимости)

Лист №	1	Всего листов:	5
--------	---	---------------	---

"28" ноября 2013 г. № 51/301/13-471386	
Кадастровый номер:	51:06:0000000:2576
Номер кадастрового квартала:	51:06:0000000
Характер сведений государственного кадастра недвижимости (статус записи о помещении):	—

Описание объекта недвижимого имущества:

1	Кадастровый номер здания (сооружения), в котором расположено помещение:	51:06:0000000:1782
2	Этаж (этажи), на котором расположено помещение:	Этаж № цоколь, Этаж № 1, Этаж № 2, Этаж № технический этаж
3	Общая площадь помещения:	2021.6
4	Местоположение:	Мурманская обл., МО ЗАТО г. Североморск, г. Североморск, ул. Падорина, д. 5
5	Назначение:	Нежилое (жилое, нежилое)
6	Вид жилого помещения в многоквартирном доме:	— (комната, квартира)
7	Кадастровый номер квартиры, в которой расположена комната:	—
8	Кадастровая стоимость (руб.):	15860220
9	Предыдущие кадастровые (условные) номера объекта недвижимого имущества:	I, II, III, IV, VI
10	Особые отметки:	
11	Наименование органа кадастрового учета:	Филиал федерального государственного бюджетного учреждения "Федеральная кадастровая палата Федеральной службы государственной регистрации, кадастра и картографии" по Мурманской области

Ведущий инженер отдела кадастрового учета филиала ФГБУ "ФКП Росреестра" по Мурманской области		С. А. Тюлина
(полное наименование должности)	(подпись)	(инициалы, фамилия)

М.П.


КАДАСТРОВЫЙ ПАСПОРТ
 помещения
 (выписка из государственного кадастра недвижимости)

Лист №	2	Всего листов:	5
--------	---	---------------	---

"28" ноября 2013 г. № 51/301/13-471386

Кадастровый номер: 51:06:0000000:2576

План расположения помещения на этаже Этаж № цоколь:

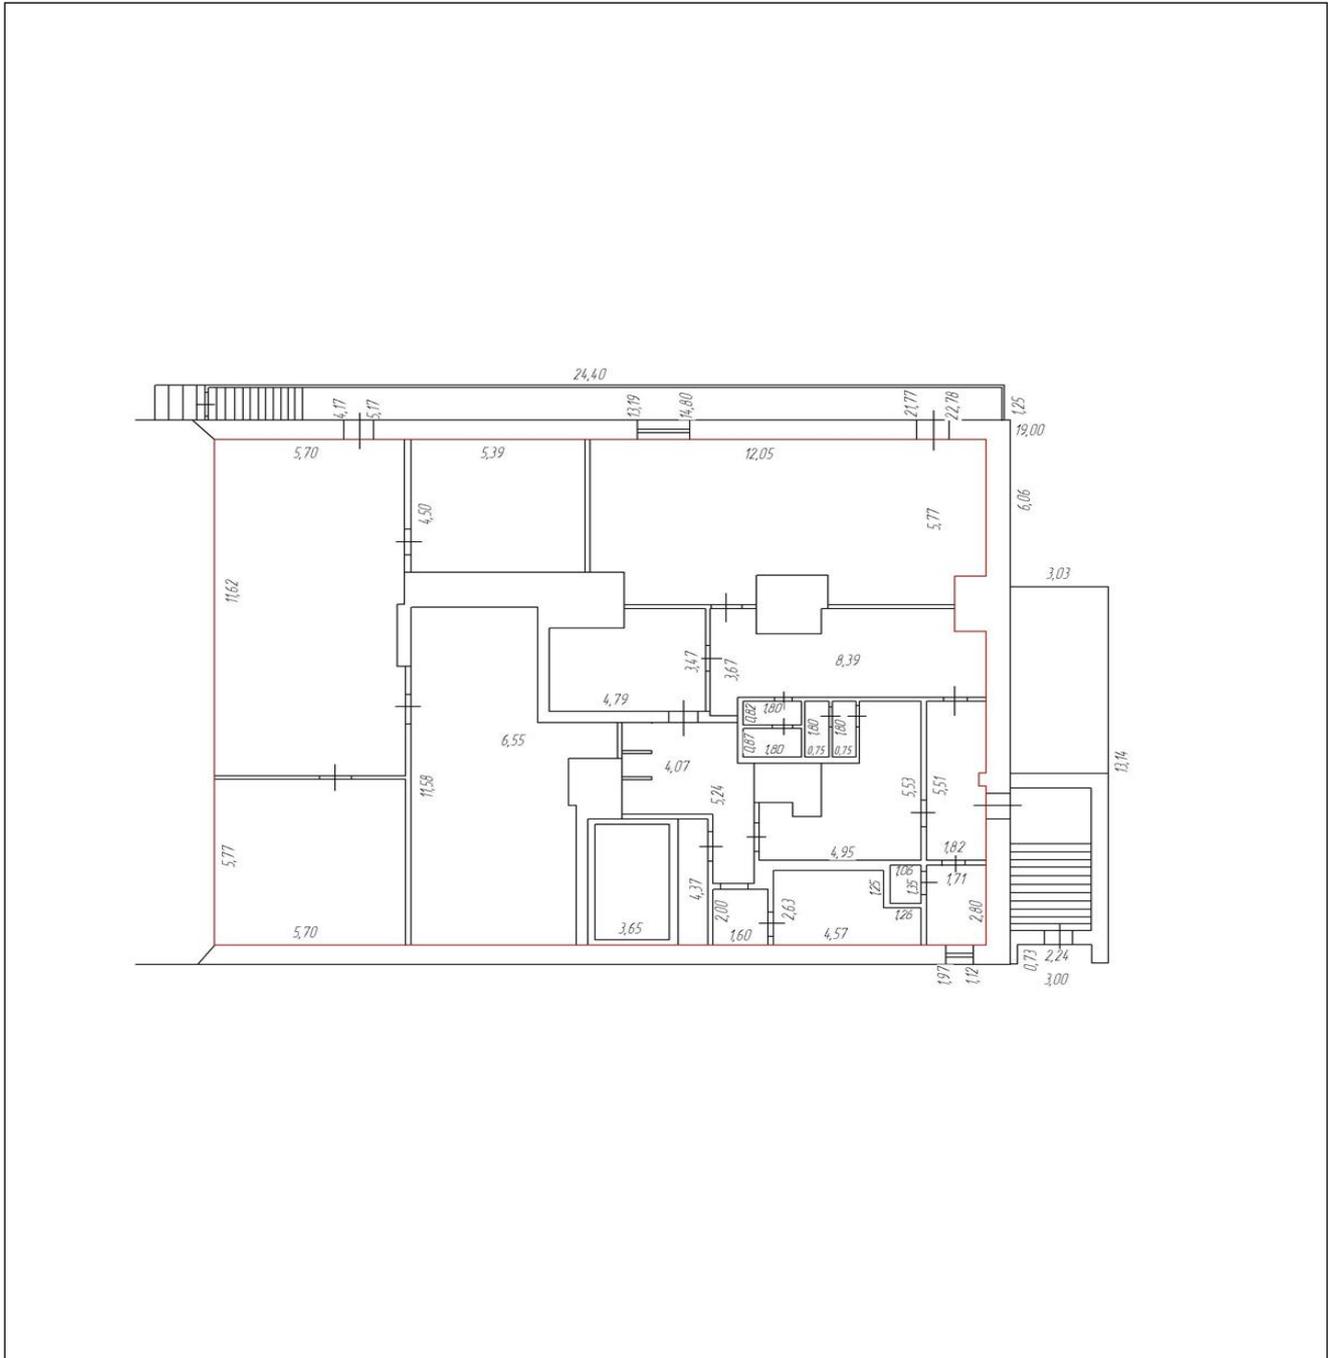

Масштаб 1: 248

Ведущий инженер отдела кадастрового учета филиала ФГБУ "ФКП Росреестра" по Мурманской области		С. А. Тюлина
(полное наименование должности)	(подпись)	(инициалы, фамилия)

М.П.


КАДАСТРОВЫЙ ПАСПОРТ
 помещения
 (выписка из государственного кадастра недвижимости)

Лист №	3	Всего листов:	5
--------	---	---------------	---

"28" ноября 2013 г. № 51/301/13-471386

Кадастровый номер: 51:06:0000000:2576

План расположения помещения на этаже Этаж № 1:

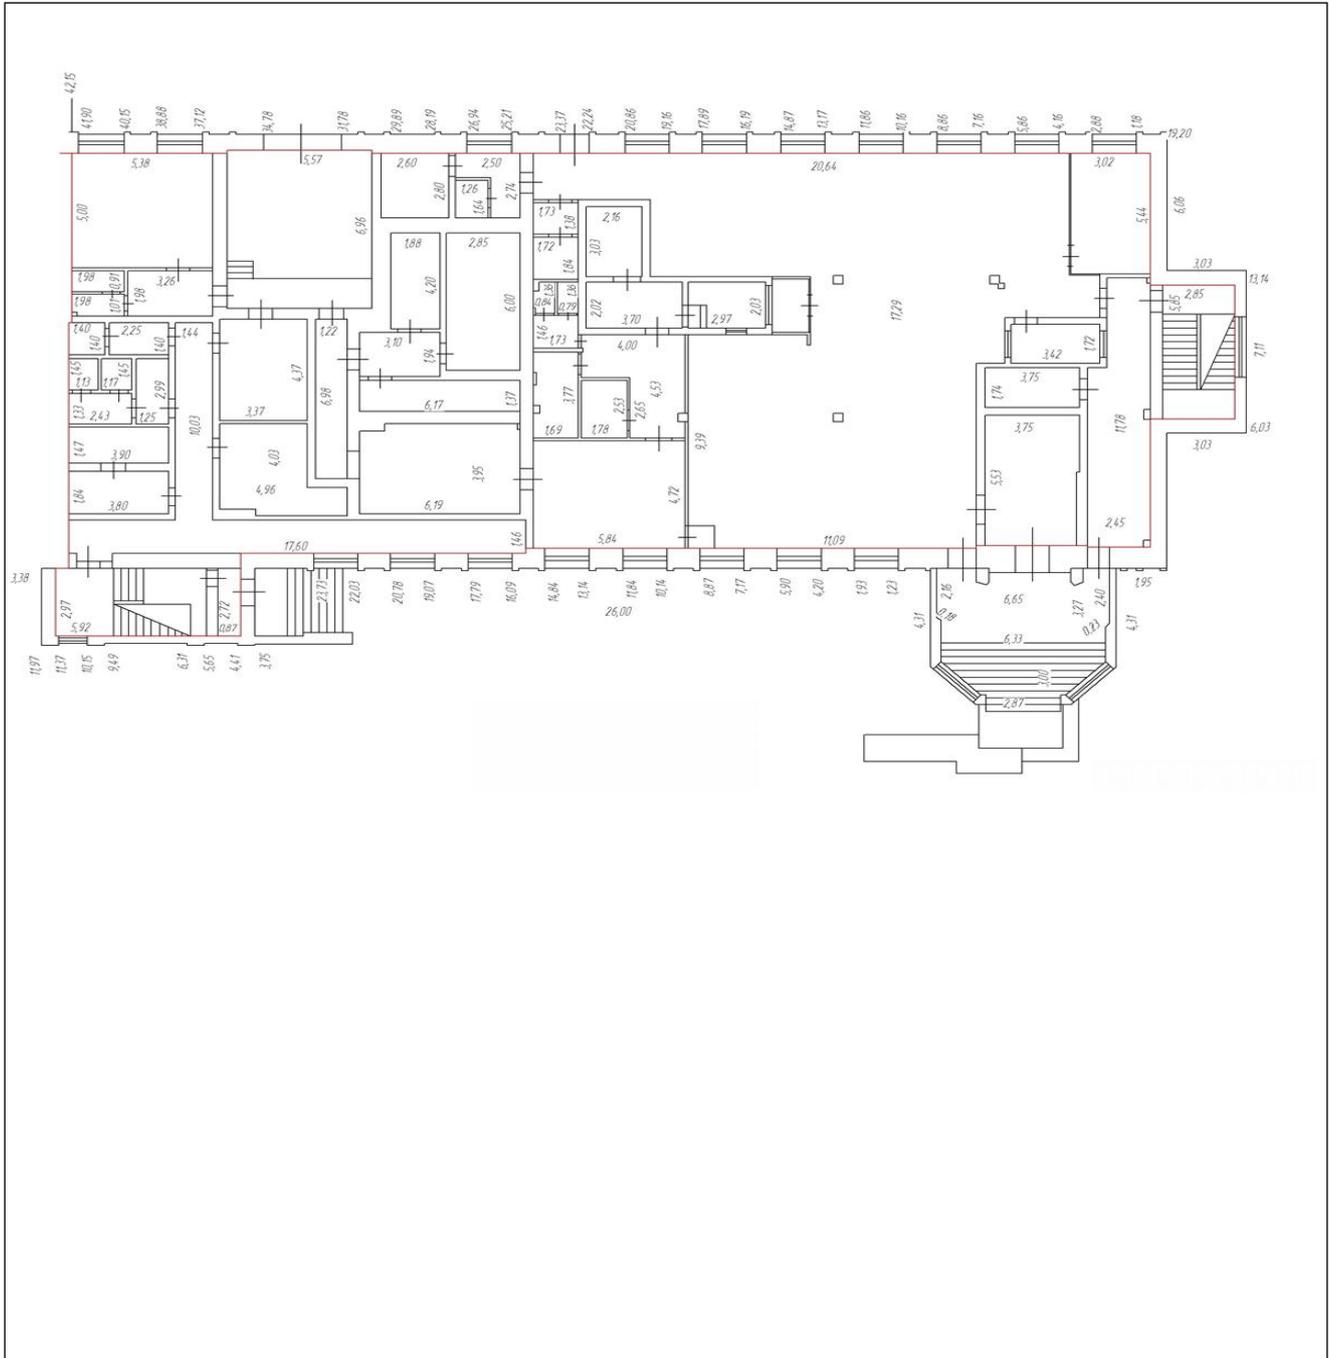

Масштаб 1: 331

Ведущий инженер отдела кадастрового учета филиала ФГБУ "ФКП Росреестра" по Мурманской области		С. А. Тюлина
(полное наименование должности)	(подпись)	(инициалы, фамилия)

М.П.


КАДАСТРОВЫЙ ПАСПОРТ
 помещения
 (выписка из государственного кадастра недвижимости)

Лист №	5	Всего листов:	5
--------	---	---------------	---

"28" ноября 2013 г. № 51/301/13-471386

Кадастровый номер: 51:06:0000000:2576

План расположения помещения на этаже Этаж № технический этаж:

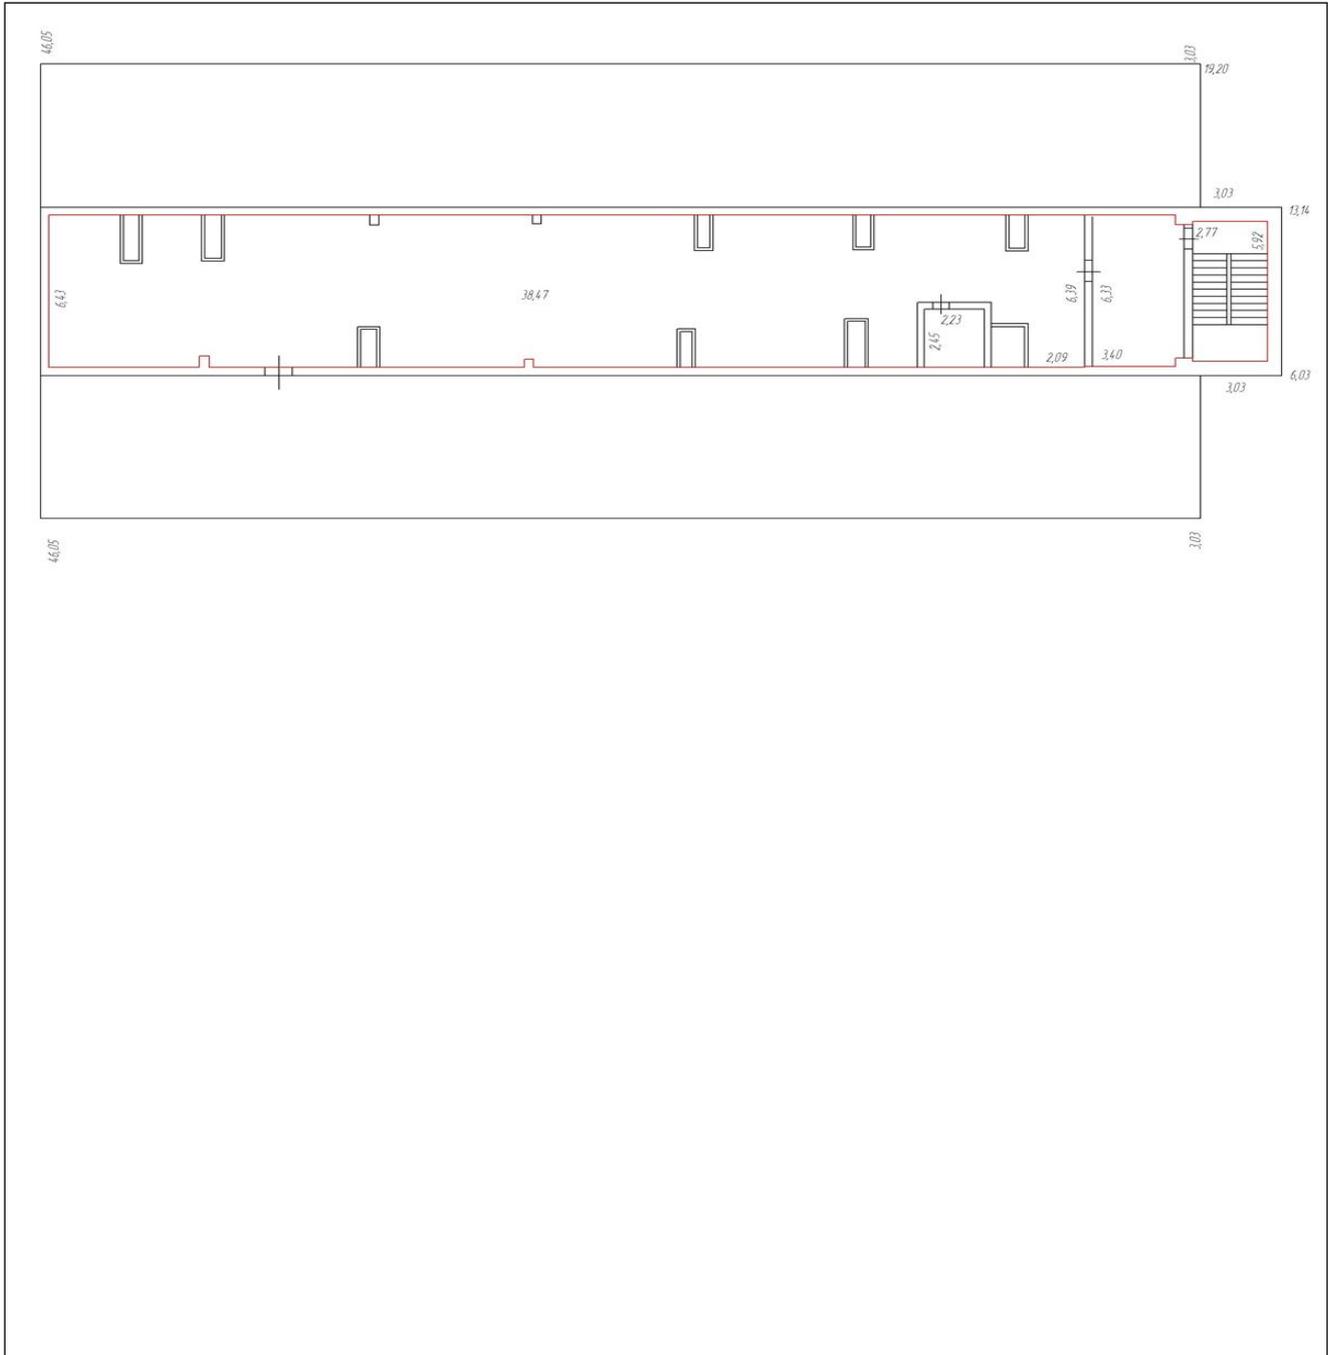

Масштаб 1: 296

Ведущий инженер отдела кадастрового учета филиала ФГБУ "ФКП Росреестра" по Мурманской области		С. А. Тюлина
(полное наименование должности)	(подпись)	(инициалы, фамилия)

М.П.