

266  
Чувашавтодор

**ФГУ "Земельная кадастровая палата" по Чувашской Республике-Чувашии**

(наименование органа кадастрового учета)

**КАДАСТРОВЫЙ ПАСПОРТ ЗЕМЕЛЬНОГО УЧАСТКА** (выписка из государственного кадастра недвижимости)

18.05.2011 № 21/301/11-43495

**В.1**

1		Кадастровый номер 21:19:080101:1		2	Лист № 1	3	Всего листов: 2
<b>Общие сведения</b>							
4		Предыдущие номера: —		6			
5		Дата внесения номера в государственный кадастр недвижимости: 25.01.1993					
7		Местоположение: установлено относительно ориентира, расположенного за пределами участка. Ориентир ОМЗ-2 д.Старое Шептахово. Участок находится примерно в 2000 м от ориентира по направлению на юго-восток. Почтовый адрес ориентира: Респ. Чувашская, р-н Урмарский					
8		Категория земель:					
8.1	Земли сельскохозяйственного назначения	Земли населенных пунктов	Земли промышленности, энергетики, транспорта, связи, радиовещания, телевидения, информатики, земли для обеспечения космической деятельности, земли обороны, безопасности и земли иного специального назначения	Земли особо охраняемых территорий и объектов	Земли лесного фонда	Земли водного фонда	Земли запаса
8.2	—						Категория не установлена
9		Разрешенное использование: Для размещения и обслуживания объектов транспорта					
10		Фактическое использование/характеристика деятельности: АБЗ					
11	Площадь: 16435 +/- 224 кв. м	12	Кадастровая стоимость (руб.): 1082902.15	13	Удельный показатель кадастровой стоимости (руб./м²): 65.89	14	Система координат: СК кадастрового округа
15		Сведения о правах: Правообладатель: ОАО "Чувашавтодор"		Вид права: Собственность			
16		Особые отметки: Земельный участок расположен в кадастровом квартале 21:19:080101.					
17		—					
18		Дополнительные сведения для регистрации прав на образованные земельные участки		Особые отметки			
18.1		Номера образованных участков: —					
18.2		Номер участка, преобразованного в результате выдела: —					
18.3		Номера участков, подлежащих снятию с кадастрового учета: —					



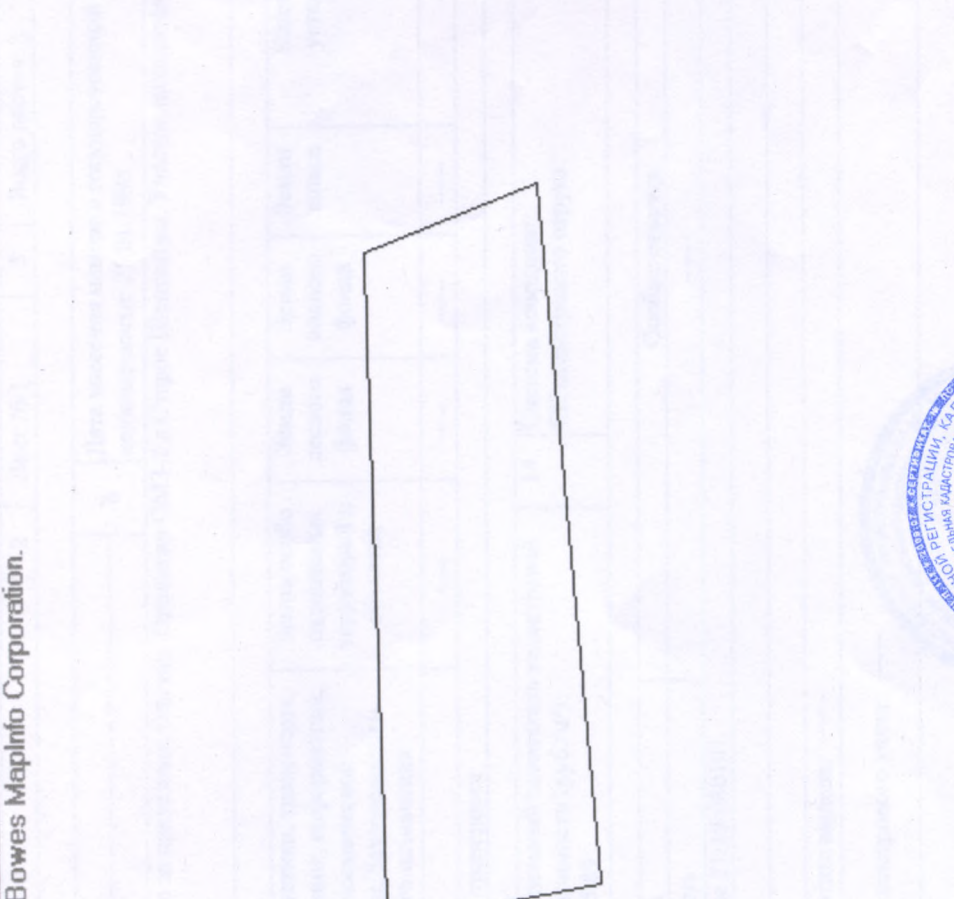
Начальник отдела приема и отправки документов  
(наименование должности)

М.П. (подпись)

Н.Н. Горшкова  
(инициалы, фамилия)

**КАДАСТРОВЫЙ ПАСПОРТ ЗЕМЕЛЬНОГО УЧАСТКА (выписка из государственного кадастра недвижимости)**

18.05.2011 № 21/301/11-43495

1	2	3	Всего листов: 2
1	Кадастровый номер 21:19:080101:1	Лист № 2	4
<p>План (чертеж, схема) земельного участка MapXtreme 2008 © SDK Developer License. © 2008 Pitney Bowes MapInfo Corporation.</p> 			
5	Масштаб 1:2500		

Начальник отдела приема и отправки документов  
(наименование должности)



М.П. (подпись)

Н.Н. Горшкова  
(инициалы, фамилия)