

48-4001-3890

Филиал федерального государственного бюджетного учреждения «Федеральная кадастровая палата Федеральной службы государственной регистрации, кадастра и картографии» по Чувашской Республике — Чувашии

(полное наименование органа кадастрового учета)

КП.1

КАДАСТРОВЫЙ ПАСПОРТ ЗЕМЕЛЬНОГО УЧАСТКА

"10" июля 2015 г. № 21/301/15-199554

1	Кадастровый номер:	21:05:010216:43	2	Лист № 1	3	Всего листов: 3
4	Номер кадастрового квартала:	21:05:010216	6	Дата внесения номера в государственный кадастр недвижимости: 13.07.2003		
5	Предыдущие номера:					
7						
8	Кадастровые номера объектов капитального строительства: 21:05:010216:175					
9	Адрес (описание местоположения): Чувашская Республика - Чувашия, г Шумерля, ул Крупская, дом 2					
10	Категория земель: Земли населенных пунктов					
11	Разрешенное использование: Для содержания зданий и сооружений					
12	Площадь: 20690 кв. м					
13	Кадастровая стоимость: 10700661.10 руб.					
14	Сведения о правах:					
	Правообладатель	Вид права, номер и дата регистрации	Особые отметки	Документ		
	Открытое акционерное общество "Чувашавтдор"	Собственность, № 21-21-12/026/2008-141 от 11.12.2008	—	—		
15	Особые отметки: Граница земельного участка не установлена в соответствии с требованиями земельного законодательства. Граница земельного участка пересекает границы земельных участков (земельного участка) с кадастровыми номерами (кадастровым номером) 21:05:010216:69, 21:05:010216:73.					
16	Сведения о природных объектах: —					
17	Дополнительные сведения:					
	17.1	Кадастровые номера участков, образованных с земельным участком: —				
	17.2	Кадастровый номер преобразованного участка: —				
	17.3	Кадастровые номера участков, подлежащих снятию или снятых с кадастрового учета: —				
	17.4	Кадастровые номера участков, образованных из земельного участка: —				
18	Характер сведений государственного кадастра недвижимости (статус земельного участка): Сведения об объекте имеют статус ранее учтенные					
19	Сведения о кадастровых инженерах: —					




ИНЖЕНЕР К АТЕГОРИИ
(полное наименование должности)

ШАМАНИНА Е. А.
(инициалы, фамилия)

КАДАСТРОВЫЙ ПАСПОРТ ЗЕМЕЛЬНОГО УЧАСТКА

"10" июля 2015 г. № 21/301/15-199554

1	Кадастровый номер:	21:05:010216:43	2	Лист № <u>2</u>	3	Всего листов: <u>3</u>
4	План (чертеж, схема) земельного участка					

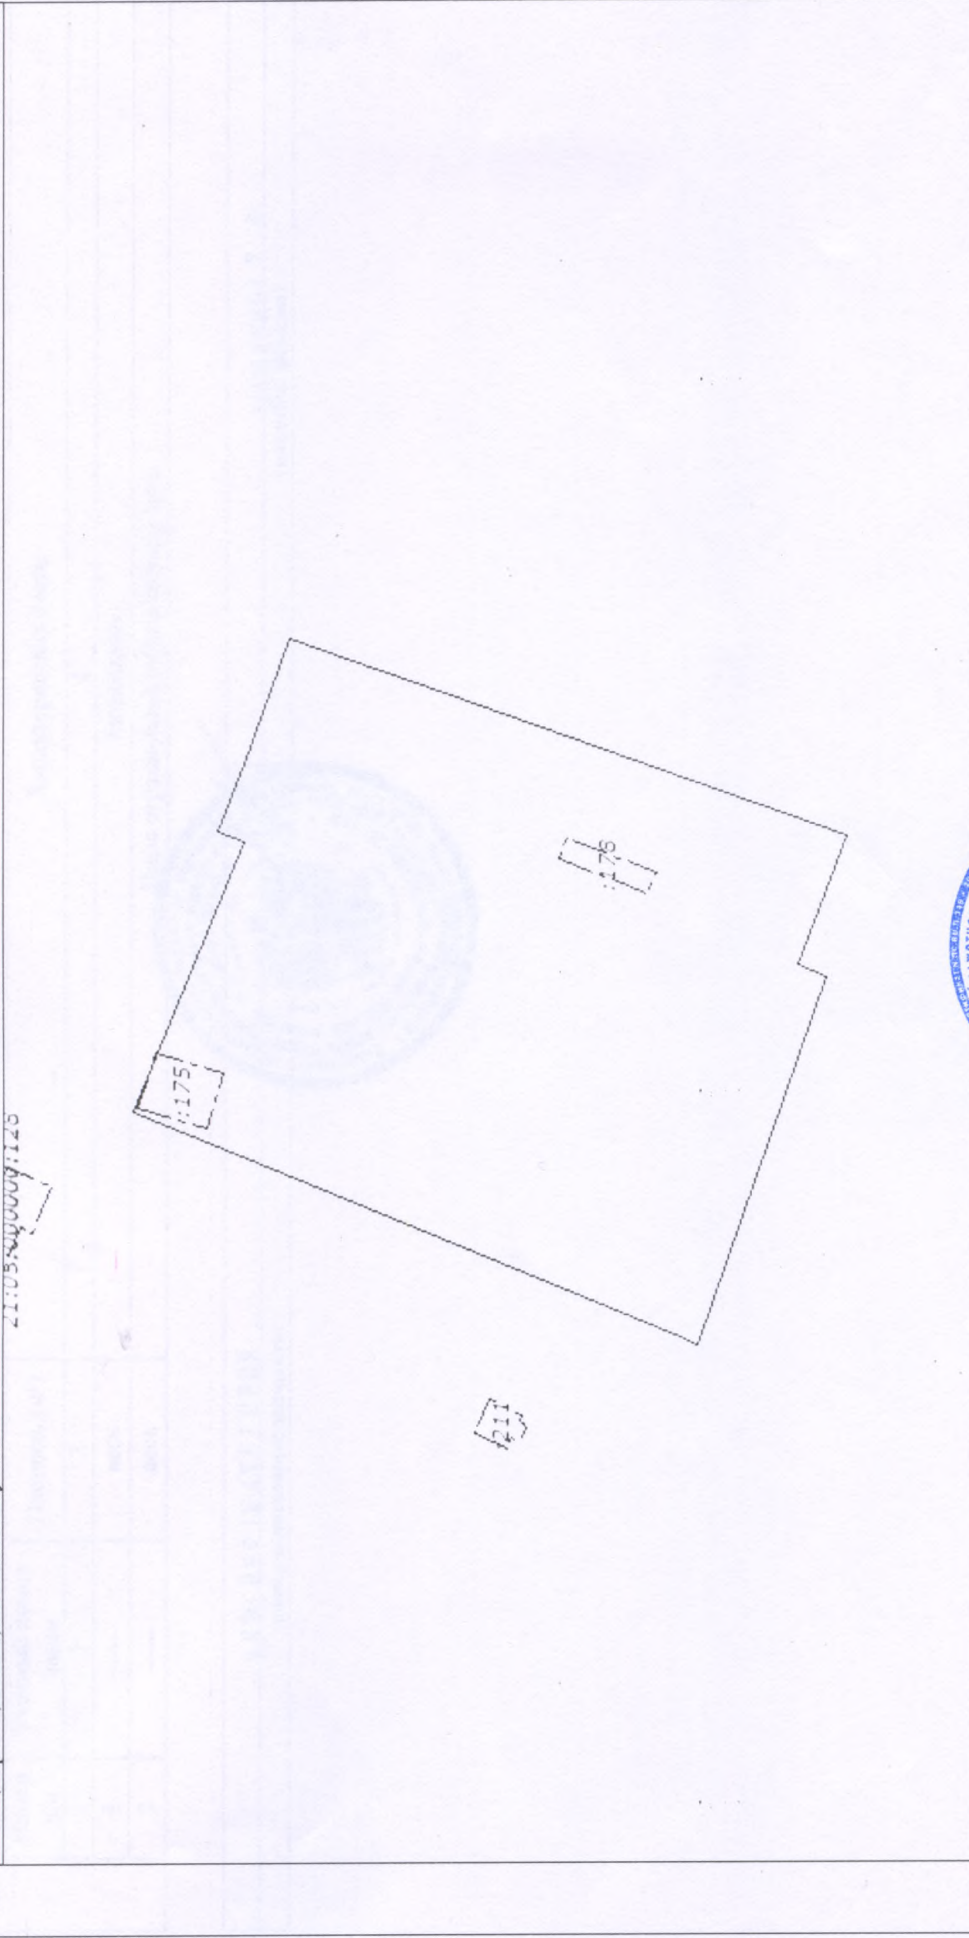

5 Масштаб 1:2000

Условные знаки: —



ИНЖЕНЕР КАТЕГОРИИ
(полное наименование должности)

ШАМАНИНА Е. А.
(инициалы, фамилия)

КАДАСТРОВЫЙ ПАСПОРТ ЗЕМЕЛЬНОГО УЧАСТКА

"10" июля 2015 г. № 21/301/15-199554

1	Кадастровый номер:	21:05:010216:43		2	Лист № 3	3	Всего листов: 3
4	Сведения о частях земельного участка и обременениях						
	Номер п/п	Учетный номер части	Площадь (м ²)	Характеристика части			
	1	2	3	4			
	1	—	весь	Запрещение			
	2	—	весь	Иные ограничения (обременения) прав			

ИНЖЕНЕР К АТЕГОРИИ
(полное наименование должности)

ШАМАНИНА Е. А.
(инициалы, фамилия)

