

98/4001/15-3813

Филиал федерального государственного бюджетного учреждения «Федеральная кадастровая палата Федеральной службы государственной регистрации, кадастра и картографии» по Чувашской Республике — Чувашии

(полное наименование органа кадастрового учета)

КП.1

**КАДАСТРОВЫЙ ПАСПОРТ ЗЕМЕЛЬНОГО УЧАСТКА**

"10" июля 2015 г. № 21/301/15-199790

1	Кадастровый номер:	21:05:010143:10	2	Лист № 1	3	Всего листов: 3
4	Номер кадастрового квартала:	21:05:010143				
5	Предыдущие номера:		6	Дата внесения номера в государственный кадастр недвижимости: 11.06.2004		
7						
8	Кадастровые номера объектов капитального строительства: —					
9	Адрес (описание местоположения): Чувашская Республика - Чувашия, г Шумерля, ул Коммунальная, дом 8					
10	Категория земель: Земли населенных пунктов					
11	Разрешенное использование: Для содержания зданий и сооружений базы					
12	Площадь: 14789 +/- 43 кв. м					
13	Кадастровая стоимость: 31305059.42 руб.					
14	Сведения о правах:					
	Правообладатель	Вид права, номер и дата регистрации	Особые отметки		Документ	
	Открытое акционерное общество "Чувашавтотор"	Собственность, № 21-21-12/026/2008-154 от 11.12.2008	—		—	
15	Особые отметки: —					
16	Сведения о природных объектах: —					
17	Дополнительные сведения:					
	17.1	Кадастровые номера участков, образованных с земельным участком: —				
	17.2	Кадастровый номер преобразованного участка: —				
	17.3	Кадастровые номера участков, подлежащих снятию или снятых с кадастрового учета: —				
	17.4	Кадастровые номера участков, образованных из земельного участка: —				
18	Характер сведений государственного кадастра недвижимости (статус записи о земельном участке): Сведения об объекте имеют статус ранее учтенные					
19	Сведения о кадастровых инженерах:					

ИНЖЕНЕР КАТЕГОРИИ  
(полное наименование должности)

ШАМАНИНА Е. А.  
(инициалы, фамилия)




КАДАСТРОВЫЙ ПАСПОРТ ЗЕМЕЛЬНОГО УЧАСТКА

"10" июля 2015 г. № 21/301/15-199790

1	Кадастровый номер:	21:05:010143:10	2	Лист № 2	3	Всего листов: 3
---	--------------------	-----------------	---	----------	---	-----------------

4 План (чертеж, схема) земельного участка

MapXtreme 2008 © SDK Developer License. © 2008 Pitney Bowes MapInfo Corporation.  
:K22

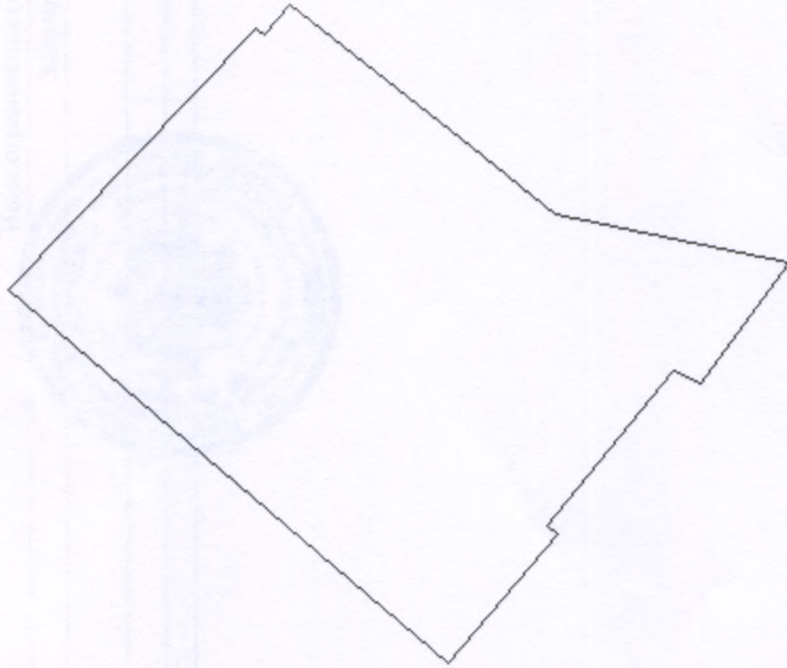

Условные знаки: —

5 Масштаб 1:2000

ИНЖЕНЕР КАТЕГОРИИ

(полное наименование должности)

ШАМАНИНА Е. А.

(инициалы, фамилия)