

Государственное
Унитарное предприятие
Филиал ГУП Краснодарского края «Крайтехинвентаризация- Краевое БТИ» по г.Лабинску

Область, республика, край **Краснодарский край**

Район _____

Город (др. поселение) **г Лабинск**

Район города _____

ТЕХНИЧЕСКИЙ ПАСПОРТ ЖИЛОГО ПОМЕЩЕНИЯ
(КВАРТИРЫ) № 43

в доме №169/7, ул. Школьная


(местоположение объекта учета)

Инвентарный номер	31947					
Номер в реестре жилищного фонда						
Кадастровый номер						
	А	Б	В	Г	Д	Е

Паспорт составлен по состоянию на « 20 » марта 2017 г.
(указывается дата обследования объекта учета)

ПОЭТАЖНЫЙ ПЛАН

9 этаж

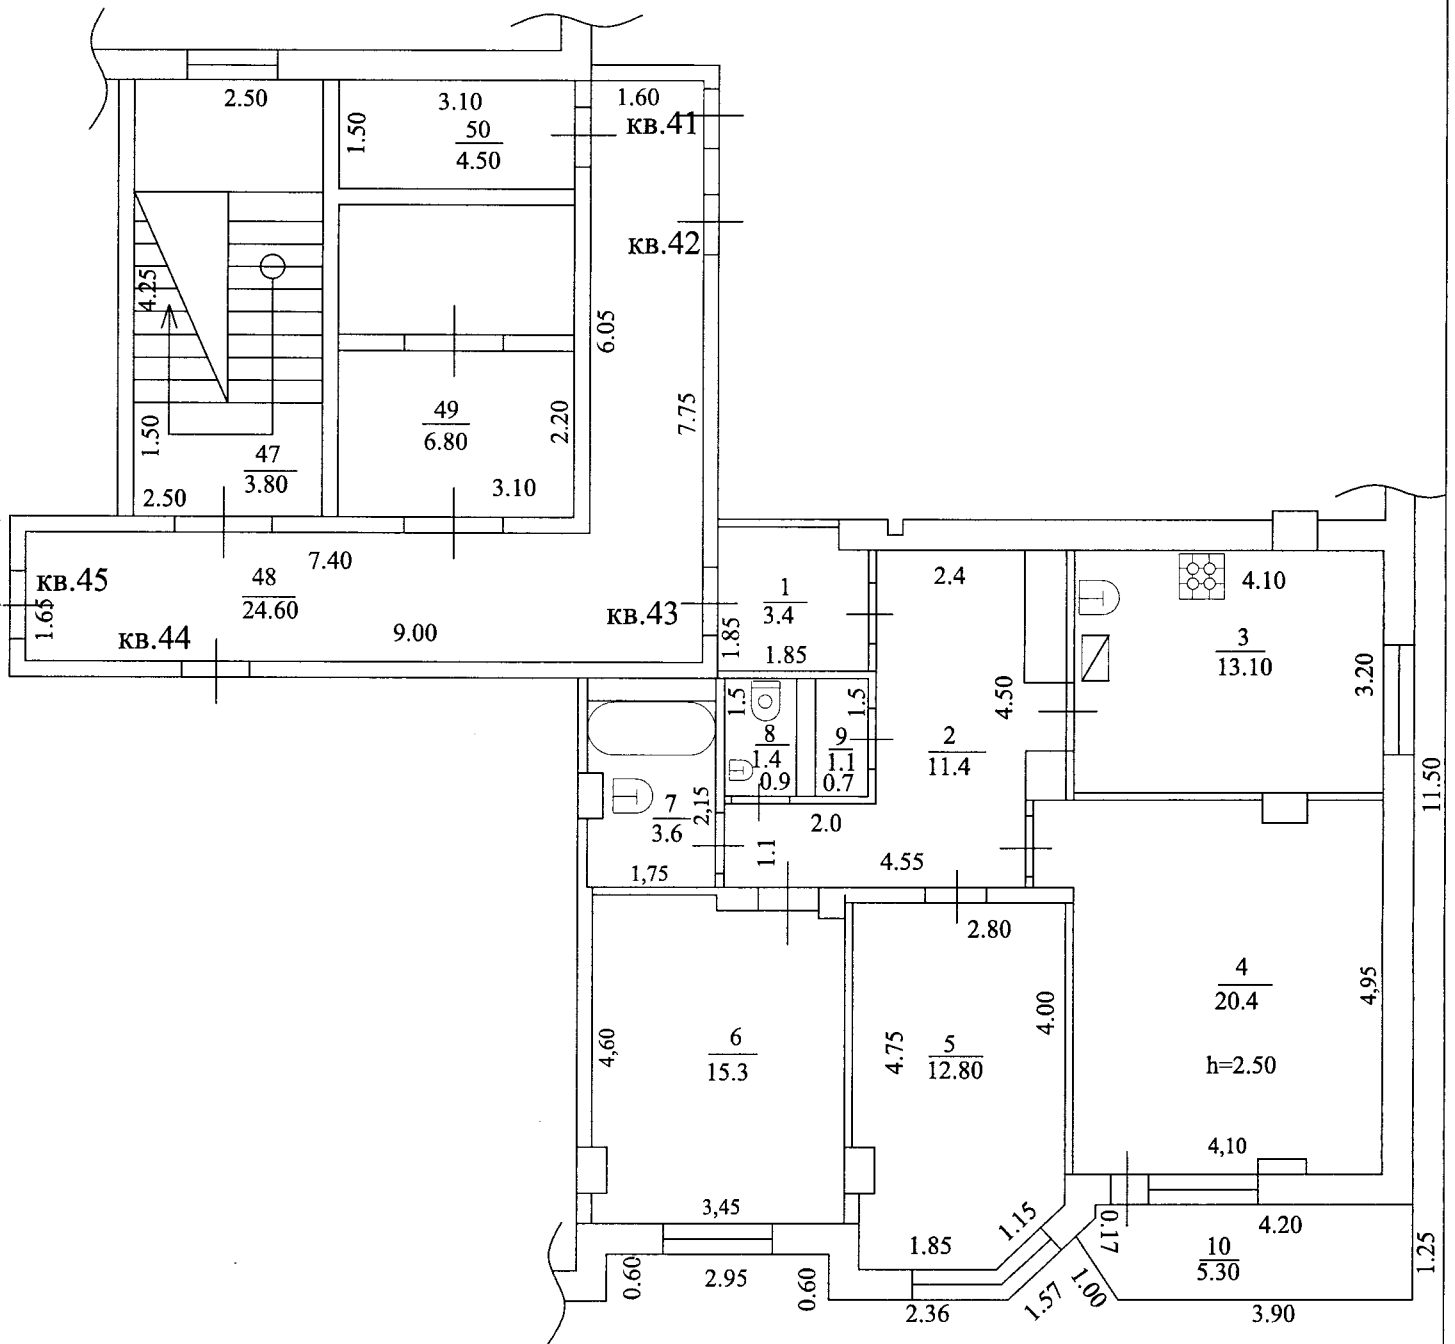

Наименование ОТИ Филиал ГУП ЖК "Крайтехинвентаризация" -краевое БТИ по г.Лабинску			
Поэтажный план объекта капитального строительства			
Директор Забураев П.И.	Дата подписи <i>[Signature]</i>		
Руководитель группы Локандилов С.А.	<i>[Signature]</i>	Адрес объекта г.Лабинск	Лист __ Листов __
Техник Липко М.В.	<i>[Signature]</i>	ул.Школьная №169/7 кв 43	Масштаб 1:100

III. Техническое описание помещения

Год постройки здания 2016 Этажность 10 (в т.ч.1 подз.) Физический износ 0 %

№ п.п.	Наименование конструктивных элементов	Описание элементов (материал, конструкция или система, отделка и прочее)	
1	Наружные стены	Кирпичные	
2	Перегородки	Блочные	
3	Перекрытия	Железобетонные	
4	Полы:		
	а). в жилых комнатах	Ламинат	
	б). в кухне	Ламинат	
	в). в ванной		
	г). в других комнатах	Ламинат	
5	Проемы		
	Оконные	Металлопластик	
	Дверные	Деревянные	
6	Отделка стен:		
	а). в жилых комнатах	Штукатурка побелка	
	б). в кухне	Штукатурка побелка	
	в). в ванной		
	г). в других комнатах	Штукатурка побелка	
7	Отделка потолков:		
	а). в жилых комнатах	штукатурка. побелка	
	б). в кухне	штукатурка. побелка	
	в). в ванной		
	г). в других комнатах	штукатурка. побелка	
8	Вид отопления	АГВ	
9	Электро и сантехнические устройства	Электричество	Скрытая проводка
		Водопровод	От центральной сети
		Канализация	Общесплавная
		Горячее водоснабжение	От колонок
		Ванны	С газ./электр. колонкой
		Газоснабжение	Сетевое
		Напольные электроплиты	
		Телефон	
		Радио	
		Телевидение	
		Сигнализация	
		Мусоропровод	
		Лифт	Грузо-пассажирский
	Вентиляция		

Прошито, пронумеровано и скреплено печатью 3 листов
 1/1/1
 Директор филиала ГУП КК «Крайтехинвентаризация-Краевое БТИ»
 по г. Лабинску
 П.И. Забураев

IV. Стоимость помещения

Полная балансовая стоимость		руб.
Остаточная балансовая стоимость с учетом износа		руб.
Действительная инвентаризационная стоимость в ценах 1969 г.	7 806	руб.
Стоимость доли мест общего пользования	2 326	руб.
Действительная инвентаризационная стоимость в ценах 2012 г.	469 945	руб.
Стоимость доли мест общего пользования	140 043	руб.

Директор

Забураев П. И.

техник

Липко М. В.