

Государственное  
Унитарное предприятие  
Филиал ГУП Краснодарского края «Крайтехинвентаризация- Краевое БТИ» по г.Лабинску

Область, республика, край **Краснодарский край**

Район \_\_\_\_\_

Город (др. поселение) **г Лабинск**

Район города \_\_\_\_\_

**ТЕХНИЧЕСКИЙ ПАСПОРТ ЖИЛОГО ПОМЕЩЕНИЯ**  
**(КВАРТИРЫ) № 42**

**в доме №169/7, ул. Школьная**

(местоположение объекта учета)


Инвентарный номер	<b>31947</b>					
Номер в реестре жилищного фонда						
Кадастровый номер						
	<b>А</b>	<b>Б</b>	<b>В</b>	<b>Г</b>	<b>Д</b>	<b>Е</b>

**Паспорт составлен по состоянию на « 20 » марта 2017 г.**  
(указывается дата обследования объекта учета)



# ПОЭТАЖНЫЙ ПЛАН

## 9 этаж

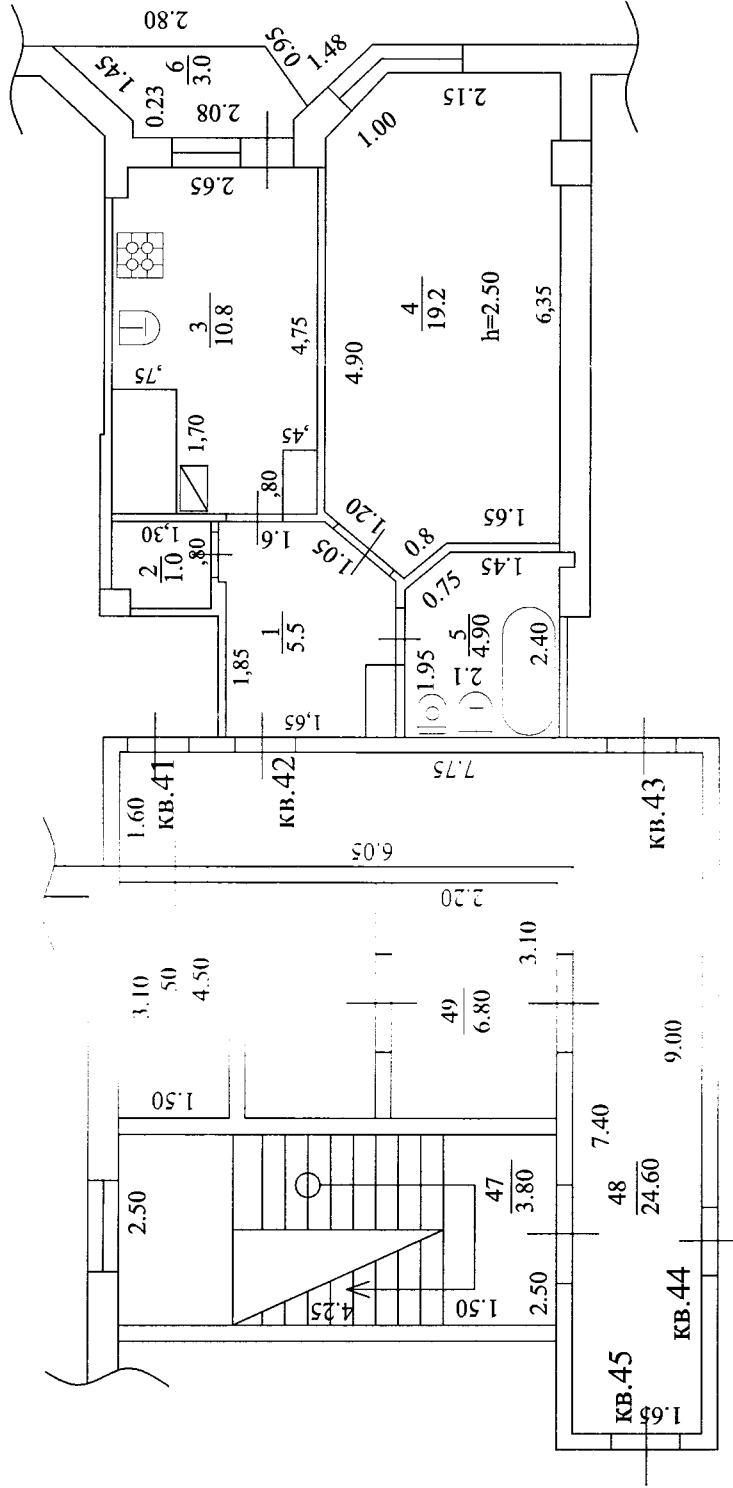

Наименование ОТИ Филиал ГУП КК "Крайтехинвентаризация" -краевое БТИ по г.Лабинску  
 поэтажный план объекта капитального строительства

Директор Забураев П.И.	Дата подписания		Лист
Руководитель группы Локандилов С.А.		Адрес объекта г.Лабинск	Листов
Техник Липко М.В.		ул.Школьная №169/7 кв.42	Масштаб 1:100



### III. Техническое описание помещения

Год постройки здания 2016 Этажность 10 (в т.ч.1 подз.) Физический износ 0 %

№ п.п.	Наименование конструктивных элементов	Описание элементов (материал, конструкция или система, отделка и прочее)	
1	Наружные стены	Кирпичные	
2	Перегородки	Блочные	
3	Перекрытия	Железобетонные	
4	Полы: а). в жилых комнатах б). в кухне в). в ванной г). в других комнатах	Ламинат Ламинат Ламинат	
5	Проемы Оконные Дверные	Металлопластик	
		Деревянные	
6	Отделка стен: а). в жилых комнатах б). в кухне в). в ванной г). в других комнатах	Штукатурка побелка Штукатурка побелка Штукатурка побелка	
7	Отделка потолков: а). в жилых комнатах б). в кухне в). в ванной г). в других комнатах	штукатурка. побелка штукатурка. побелка штукатурка. побелка	
8	Вид отопления	АГВ	
9	Электро и сантехнические устройства	Электричество	Скрытая проводка
		Водопровод	От центральной сети
		Канализация	Общесплавная
		Горячее водоснабжение	От колонок
		Ванны	С газ./электр. колонкой
		Газоснабжение	Сетевое
		Напольные электроплиты	
		Телефон	
		Радио	
		Телевидение	
		Сигнализация	
		Мусоропровод	
Лифт	Грузо-пассажирский		
	Вентиляция		

Пропито, пронумеровано и  
скреплено печатью 29 листов  
Директор филиала ГУП КК  
«Крайтехинвентаризация-Краевос БТИ»  
по г. Лабинску  
П.И. Забураев

### IV. Стоимость помещения

Полная балансовая стоимость	руб.
Остаточная балансовая стоимость с учетом износа	руб.
Действительная инвентаризационная стоимость в ценах <b>1969</b> г.	<b>3 917</b> руб.
Стоимость доли мест общего пользования	<b>1 167</b> руб.
Действительная инвентаризационная стоимость в ценах <b>2012</b> г.	<b>235 827</b> руб.
Стоимость доли мест общего пользования	<b>70 277</b> руб.

Директор

Забураев П. И.

техник

Липко М. В.