










План I этажа А литеры  
 по ул. (пер.) Зльмена, 7  
 М 1:200

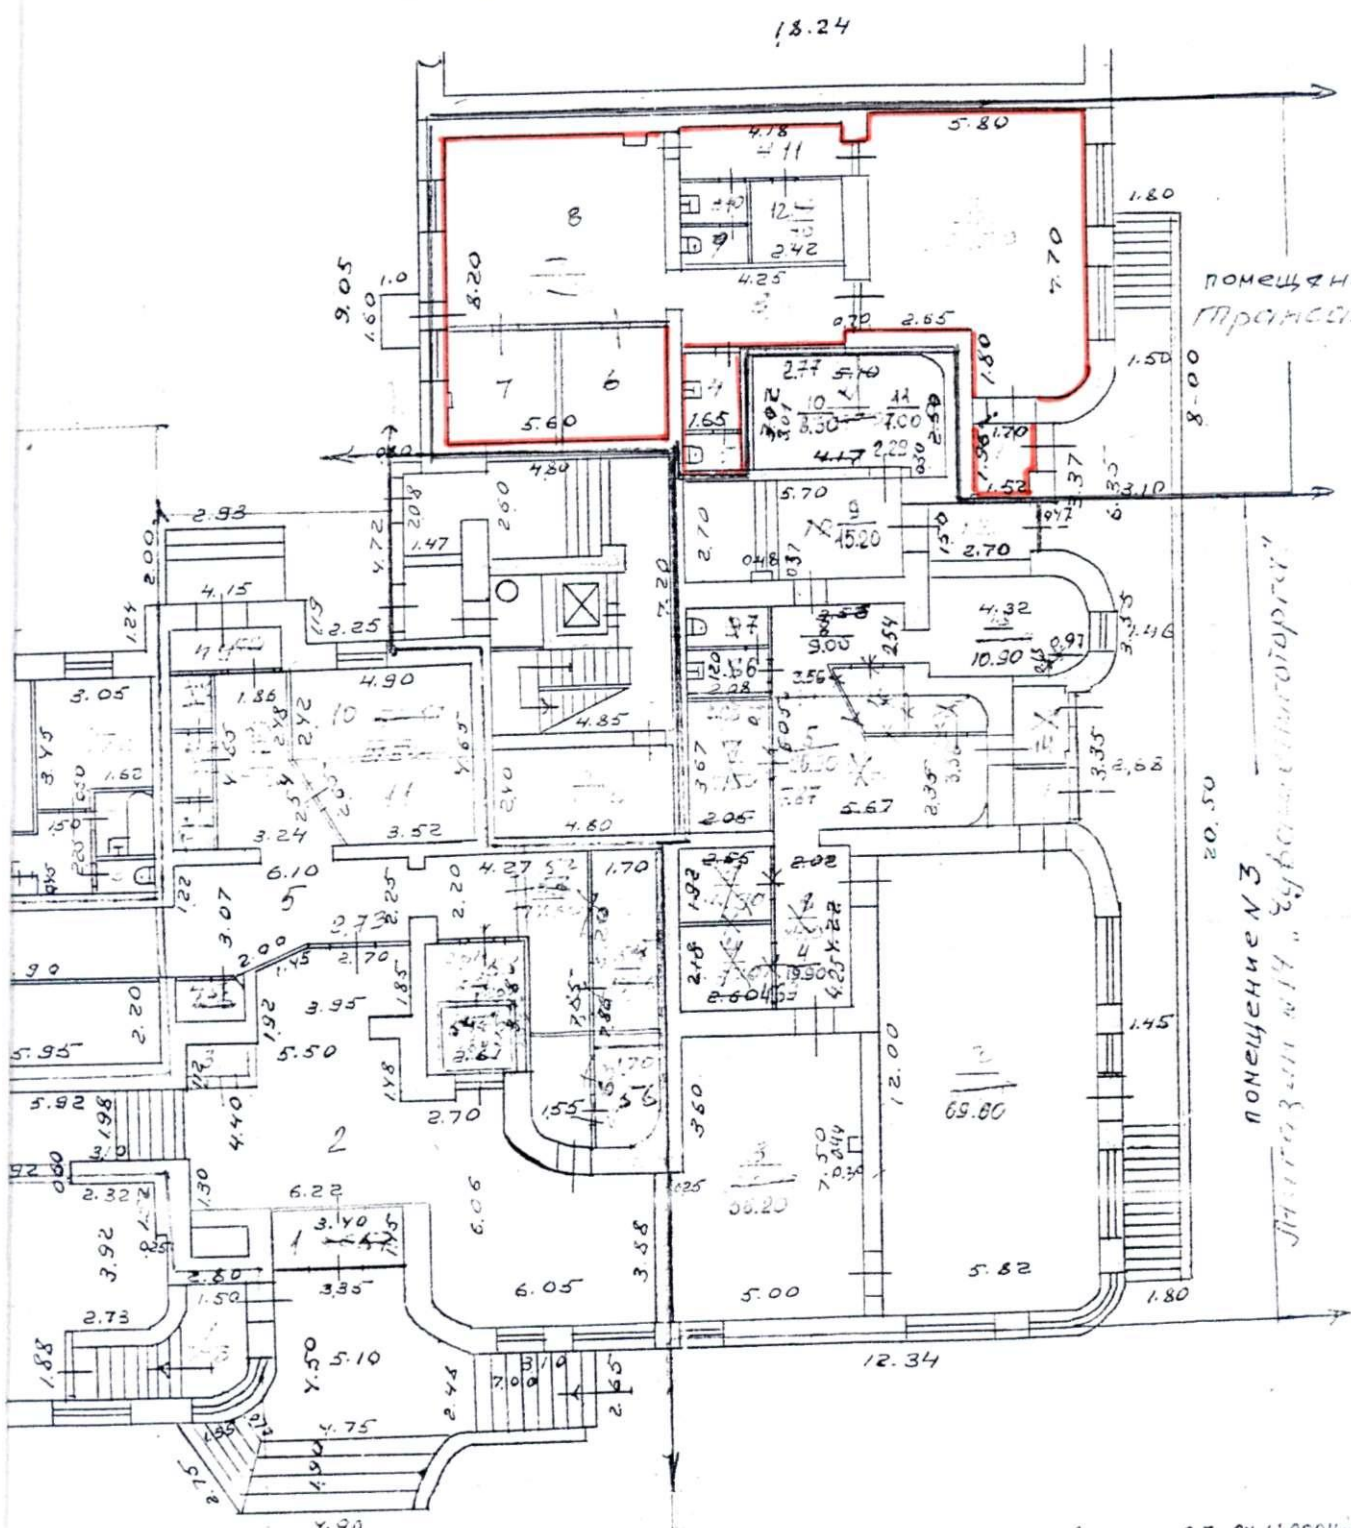

помещение №2  
 Трансформатор

помещение №3  
 Лифт

ПОМЕЩЕНИЕ №1

ИЗМ. ВНЕСЕННЫ  
 И.Н.Х. КОЛЬЯКОВА, Е.Ю.  
 15.07.2001г

Изменения в пом. №3 внес Леонтьев В.Е. 24.11.2004г.

*Handwritten signature*

МУП «БТИ и ПЖФ» г. Чебоксары	
Исполнитель	<i>Handwritten signature</i>
Проверил	<i>Handwritten signature</i>

Пронумеровано, пронумеровано

Скреплено печатью на 5



*пяти* листов

Директор МУП «БТИ и ПЖФ»

И. С. Татур