


КАДАСТРОВЫЙ ПАСПОРТ
ПОМЕЩЕНИЯ
(выписка из государственного кадастра недвижимости)

Лист №	2	Всего листов:	2
--------	---	---------------	---

"26" сентября 2013 г. № 54/201/13-290852
Кадастровый номер: 54:35:084646:597

План расположения помещения на этаже Этаж № 02:

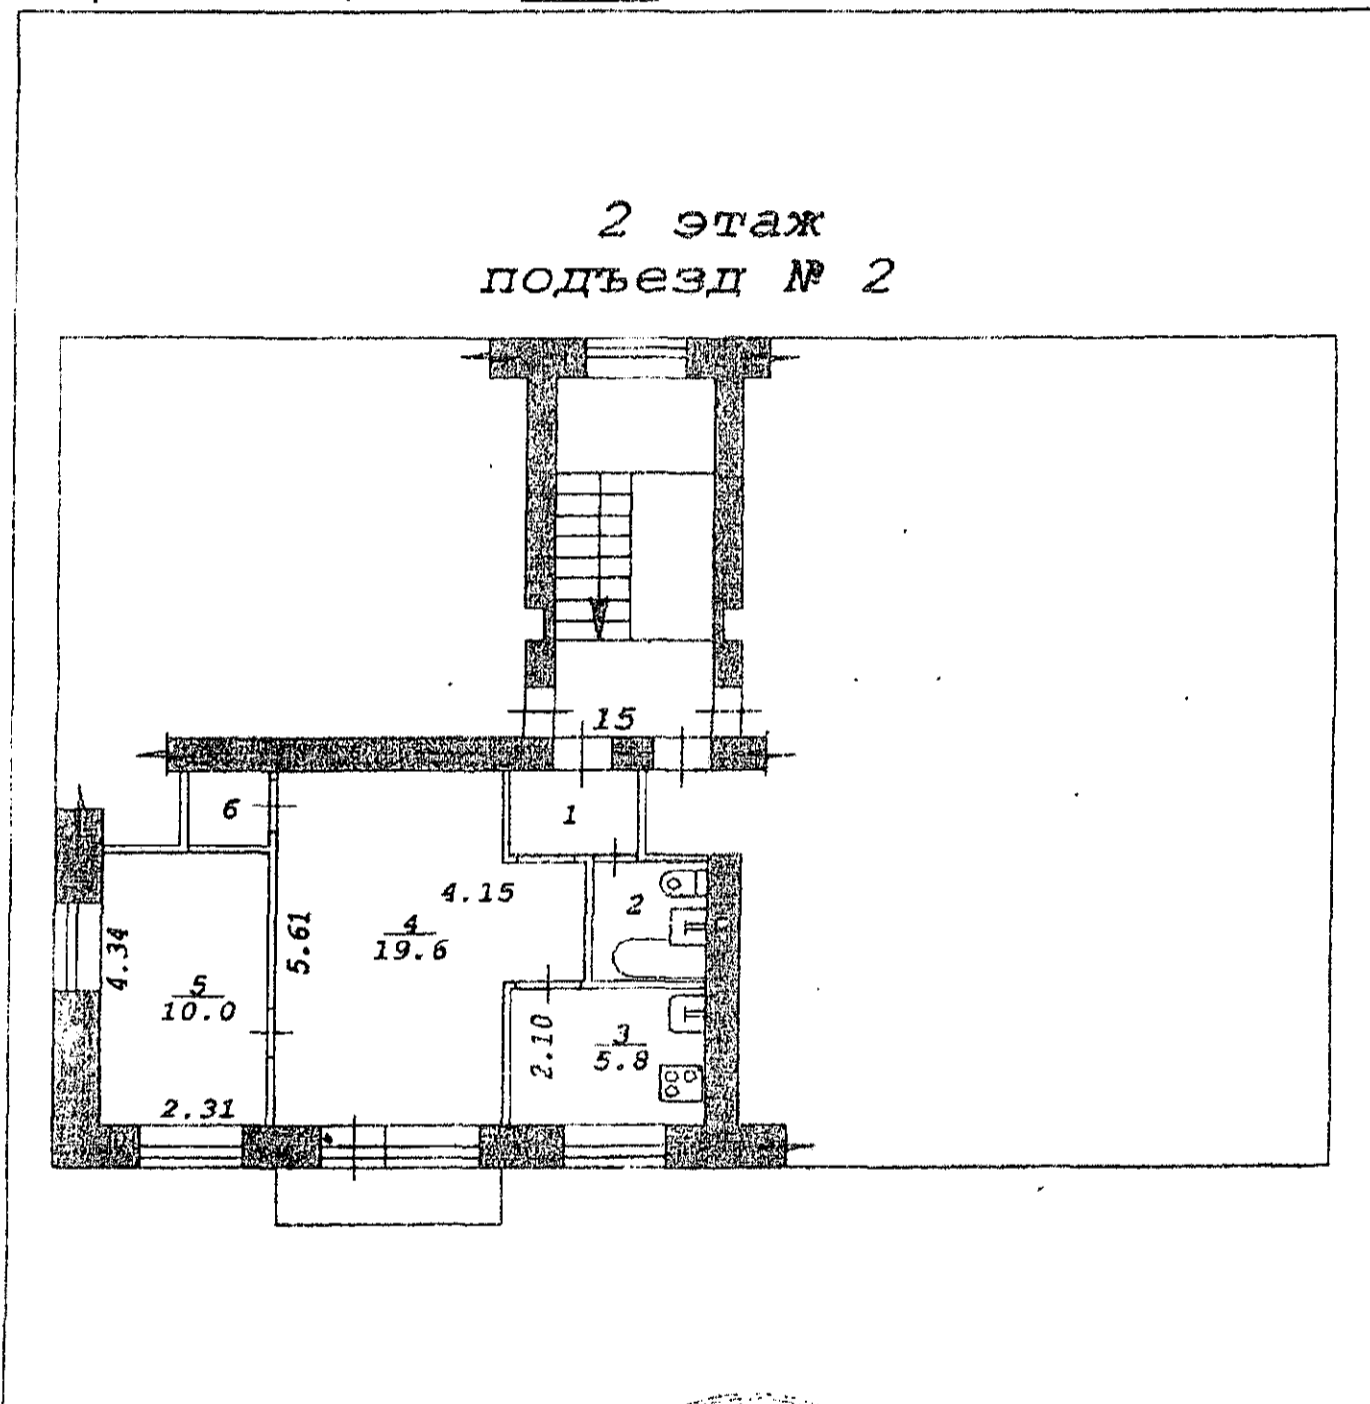

Масштаб 1: 123

Заместитель начальника отдела (полное наименование должности)		И. Л. Букша (инициалы, фамилия)
--	--	------------------------------------