


Выписка из Единого государственного реестра недвижимости об основных характеристиках и зарегистрированных правах на объект недвижимости

Раздел 5
План расположения помещения, машино-места на этаже (плане этажа)

(вид объекта недвижимости)			
Помещение			
Лист № 5 Раздела 5	Всего листов раздела 5 : _____	Всего разделов : _____	Всего листов выписки : _____
19.02.2019 № 66/001/1251/2019-843			
Кадастровый номер:			66:58:0106001:3179

Номер этажа (этажей): Этаж № 7

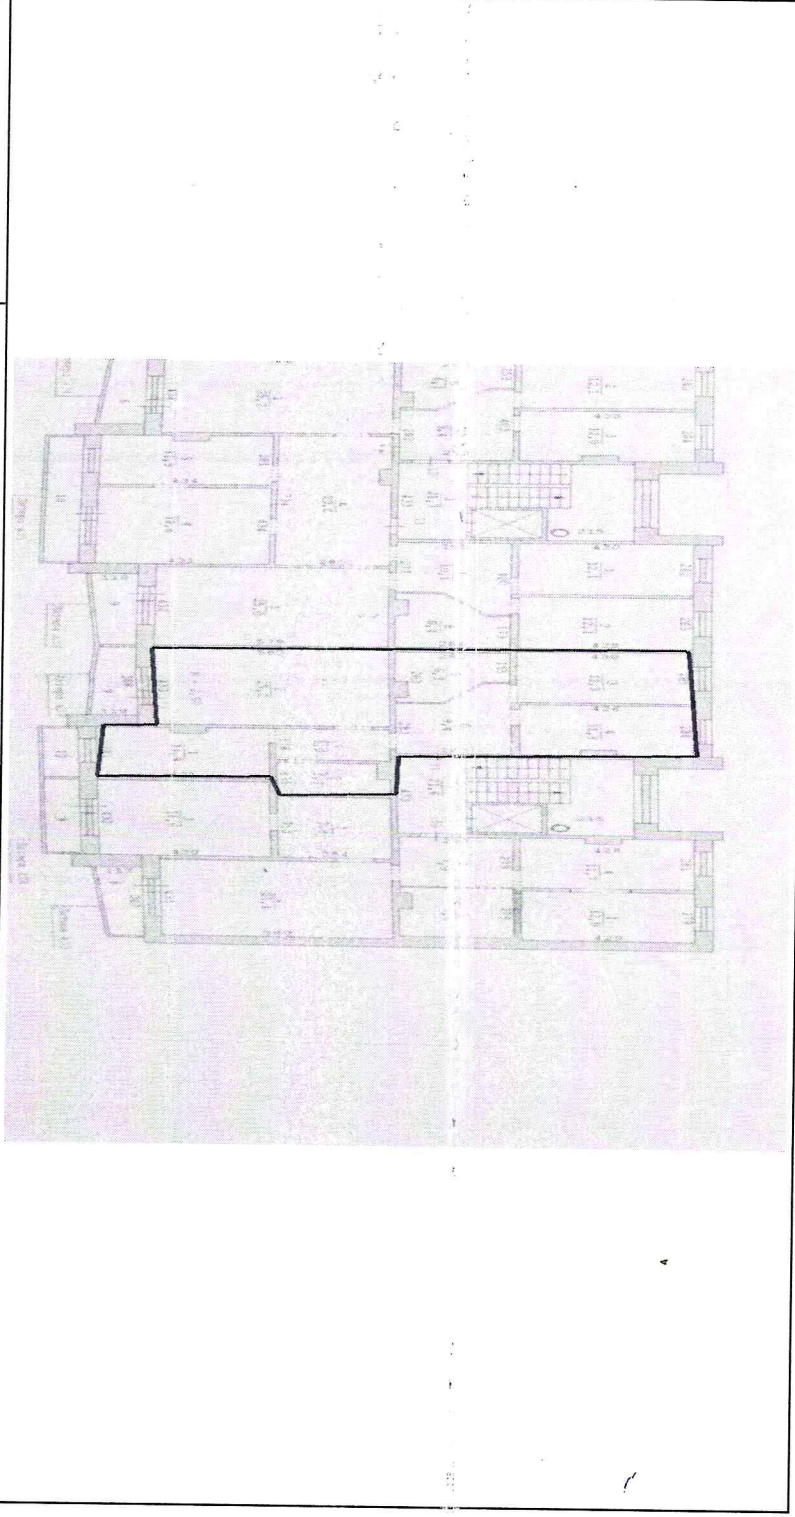

Масштаб 1 : _____	данные отсутствуют		
Инженер I категории _____ <small>(подпись)</small>	_____ <small>(подпись)</small>	Е.А. Дворникова <small>(подпись)</small>	_____ <small>(подпись)</small>

М.П.