


Выписка из Единого государственного реестра недвижимости об основных характеристиках и зарегистрированных правах на объект недвижимости
Раздел 5
План расположения помещения, машино-места на этаже (плане этажа)

Помещение	
Лист № <u> </u> Раздела <u>5</u>	Всего листов раздела <u>5</u> : <u> </u>
<u>24.06.2019</u> № <u>66/001/2019-3020</u>	Всего листов выписки: <u> </u>
Кадастровый номер:	<u>66:41:0206032:3091</u>

Номер этажа (этажей): Этаж № 3

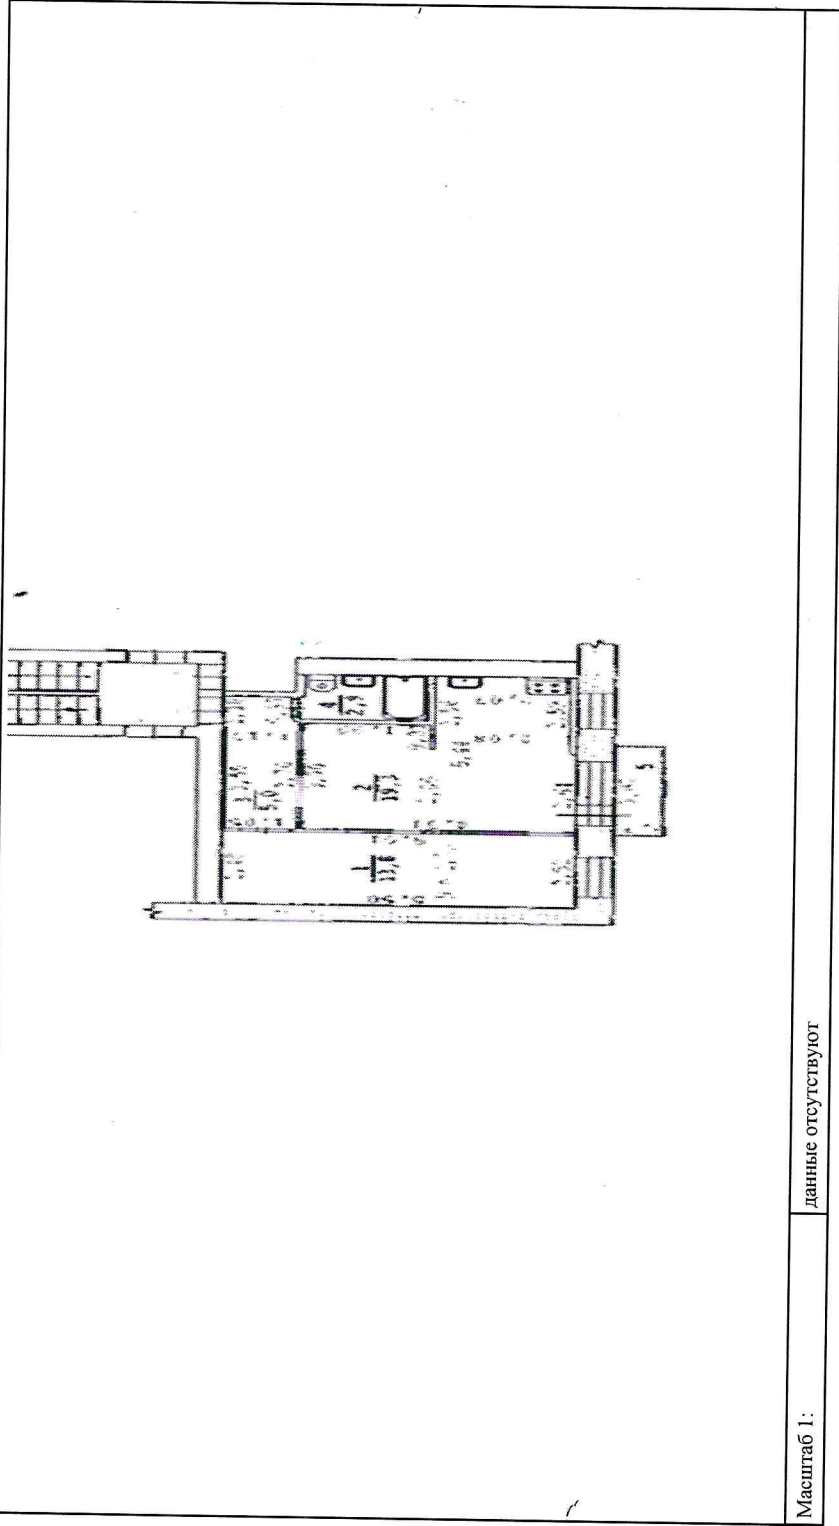

Масштаб 1: данные отсутствуют

Ведущий инженер	<u> </u>
(полное наименование должности)	<u> </u>
	<u>М.П.</u>
	<u>Е.А. Дворникова</u>
	(подпись) (инициалы, фамилия)