


# ПОЭТАЖНЫЙ ПЛАН

НА ЧАСТЬ 1 этаж КВАР. № 1  
ПОМЕЩ.  
КОРП. (СТР.) № ( 1 ) ДОМ № 20  
ПО (УЛ./ПЕР.) 5-й Монетчиковский пер.  
Центральный административный округ г. МОСКВЫ

## 1 й этаж

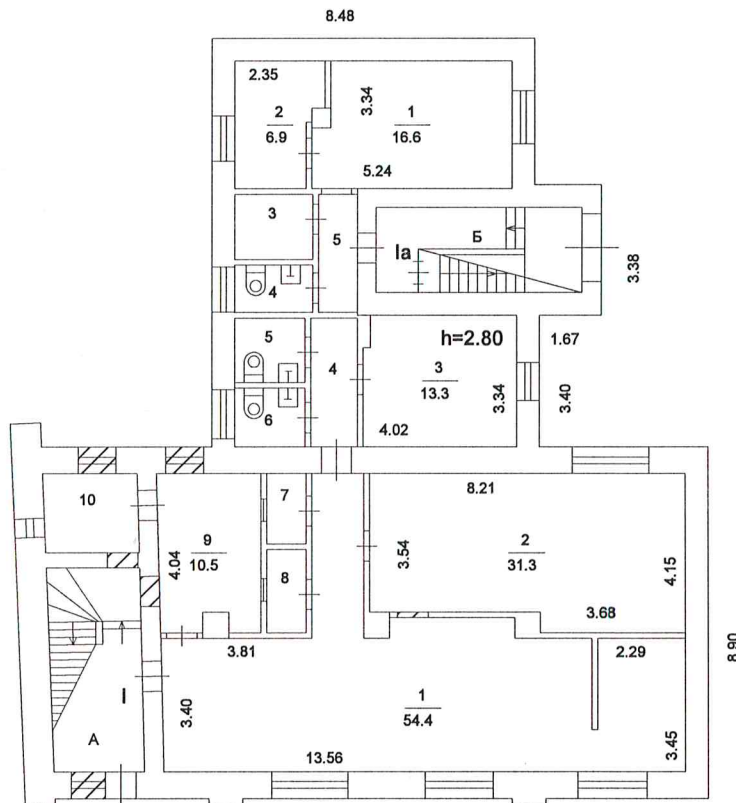

1 Сокольническое  
территориальное бюро  
технической инвентаризации  
города Москвы

Заказ № 64 34 300317

Поэтажный план составлен по состоянию на  
20 января 2014 г.

Ведущий  
специалист  
Запорожан И.Н.  
Проверил

Исполнитель  
Полищук В. И.  
Запорожан И. Н.


18 февраля 2016 г.

Масштаб 1: 200

# ПОЭТАЖНЫЙ ПЛАН

НА ЧАСТЬ 2 этаж КВАР. № 1  
ПОМЕЩ.  
КОРП. (СТР.) № ( 1 ) ДОМ № 20  
ПО (УЛ./ПЕР.) 5-й Монетчиковский пер.  
Центральный административный округ г. МОСКВЫ

## 2 й этаж

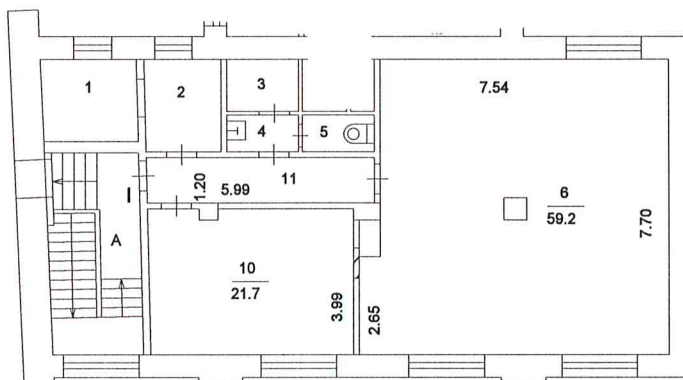

1 Сокольническое  
территориальное бюро  
технической инвентаризации  
города Москвы

Заказ № 64 34 300317

Поэтажный план составлен по состоянию на  
20 января 2014 г.

Исполнитель  
Ведущий специалист  
Проверил  
Запорожан И.Н.

Полищук В. И. *В.И. Полищук*

Запорожан И. Н. *И.Н. Запорожан*

18 февраля 2016 г.

Масштаб 1: 200