

Выписка из Единого государственного реестра недвижимости об основных характеристиках и зарегистрированных правах на объект недвижимости

Сведения об основных характеристиках объекта недвижимости

В Единый государственный реестр недвижимости внесены следующие сведения:


Помещение		(вид объекта недвижимости)	
Лист № <u>1</u> Раздела <u>1</u>	Всего листов раздела <u>1</u> :	Всего разделов:	Всего листов выписки:
02.04.2019			
Кадастровый номер:	77:01:0005002:2845		
Номер кадастрового квартала:	77:01:0005002		
Дата присвоения кадастрового номера:	22.05.2012		
Ранее присвоенный государственный учетный номер:	Инвентарный номер: 21		
Адрес:	119121 Москва, р-н Хамовники, пер Ружейный, д 3, кв 21		
Площадь, м ² :	266.7		
Наименование:	Жилое помещение		
Назначение:	Жилое помещение		
Номер этажа, на котором расположено помещение, машино-место:	Этаж № 10, Этаж № 9		
Вид жилого помещения:	Квартира		
Кадастровая стоимость (руб.):	126696064.36		
Кадастровые номера иных объектов недвижимости, в пределах которых расположен объект недвижимости:	77:01:0005002:1038		
Виды разрешенного использования:	данные отсутствуют		
Сведения об отнесении жилого помещения к определенному виду жилых помещений специального жилищного фонда, к жилым помещениям наемного дома социального использования или наемного дома коммерческого использования:	данные отсутствуют		
Статус записи об объекте недвижимости):	Сведения об объекте недвижимости имеют статус "актуальные, ранее учтенные"		
Особые отметки:	данные отсутствуют		
Получатель выписки:	Росляк Мария Юрьевна		
ГЛАВНЫЙ СПЕЦИАЛИСТ-ЭКСПЕРТ	ТурО. А.		
(полное наименование должности)	(полный)		
	(инициалы, фамилия)		

М.П.

Выписка из Единого государственного реестра недвижимости об основных характеристиках и зарегистрированных правах на объект недвижимости
Сведения о зарегистрированных правах

(вид объекта недвижимости)	
Лист № <u>2</u> Раздела <u>2</u>	Всего листов раздела <u>2</u> :
02.04.2019	Всего листов выписки: _____
Кадастровый номер:	77:01:0005002:2845

1. Правообладатель (правообладатели):	Росляк Мария Юрьевна, дата рождения: 26.01.1979, место рождения: город Москва, гражданство: Российская Федерация, СНИЛС: 041-326-803 17, паспорт гражданина Российской Федерации: серия 45 06 № 858591, выдан 11.11.2003 Отделом внутренних дел района Арбат города Москвы, код подразделения 772-111
2. Вид, номер и дата государственной регистрации права:	2.1. Общая долевая собственность, № 77:01:0005002:2845-77/011/2019-4 от 02.04.2019, доля в праве 1/2
3. Документы-основания:	3.1. Решение суда от 22.01.2019, выдавший орган: Хамовнический районный суд г. Москвы, дата вступления в законную силу: 05.03.2019
Ограничение прав и обременение объекта недвижимости:	
вид:	Ипотека, г.Москва, пер.Ружейный, д.3, кв.21, кад.№ 77:01:0005002:2845, квартира из 6 комнат, назначение: жилое, общая площадь 266, 7 кв. м, этаж 9, 10
дата государственной регистрации:	23.12.2014
номер государственной регистрации:	77-77-05/046/2014-639
срок, на который установлено ограничение прав и обременение объекта недвижимости:	с 27.10.2014 по 26.10.2017
лицо, в пользу которого установлено ограничение прав и обременение объекта недвижимости:	"Соверен Банк" (закрытое акционерное общество), ИНН: 1653017403
основание государственной регистрации:	Дополнительное соглашение к договору о залоге недвижимого имущества (договор об ипотеке) № 2429/1-И от 24.11.2014г. от 22.12.2014 №1; Договор о залоге недвижимого имущества (договор об ипотеке) № 2429/1-И от 24.11.2014
1. Правообладатель (правообладатели):	1.2. Машков Виталий Владимирович
5. Сведения о наличии решения об изъятии объекта недвижимости для государственных и муниципальных нужд:	данные отсутствуют
6. прав без необходимого в силу закона согласия третьего лица, органа:	данные отсутствуют

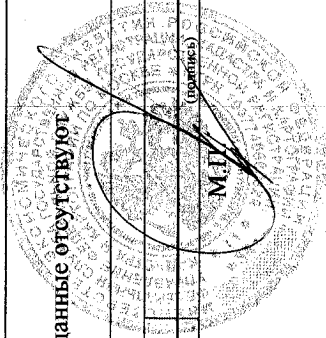

ГЛАВНЫЙ СПЕЦИАЛИСТ-ЭКСПЕРТ

(полное наименование должности)


Тур О. А.

(инициалы, фамилия)

Выписка из Единого государственного реестра недвижимости об основных характеристиках и зарегистрированных правах на объект недвижимости
План расположения помещения, машино-места на этаже (плане этажа)

Помещение		(вид объекта недвижимости)	
Лист № <u>02.04.2019</u>	Раздела <u>5</u>	Всего разделов:	Всего листов выписки:
Кадастровый номер:		<u>77:01:0005002:2845</u>	


Номер этажа (этажей): Этаж № 10

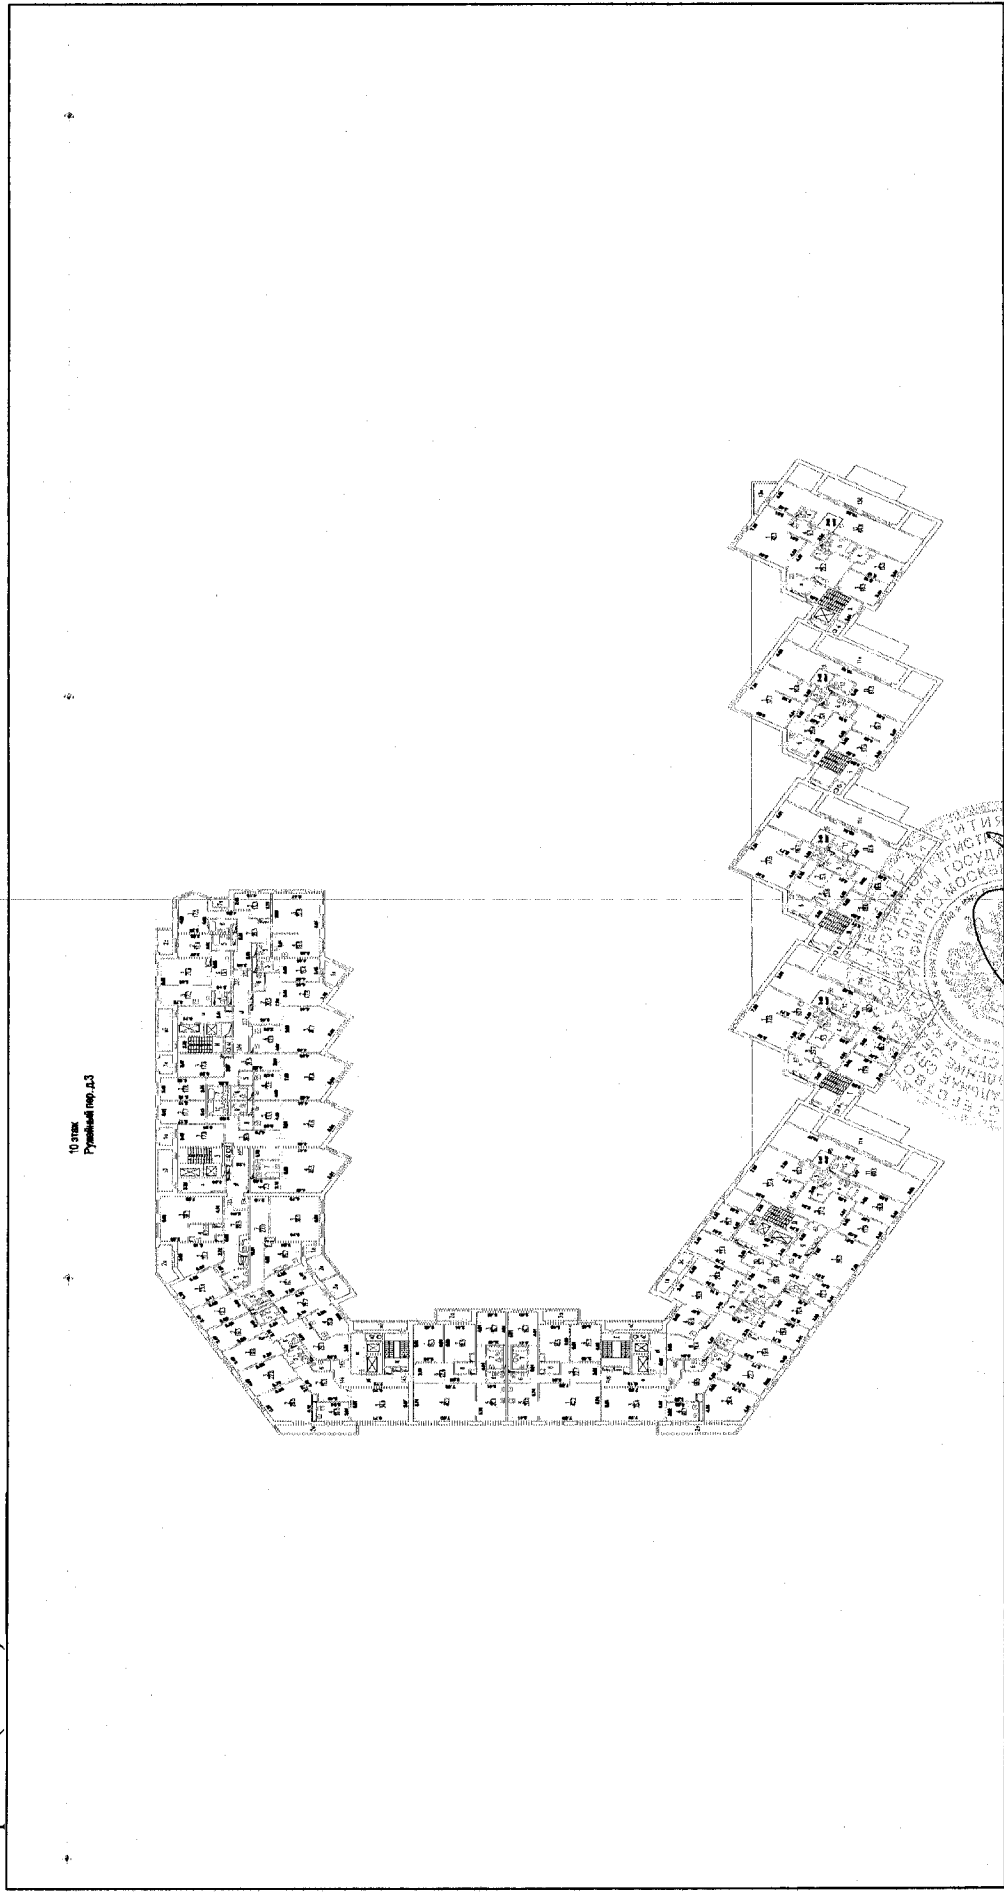

Масштаб 1: данные отсутствуют

ГЛАВНЫЙ СПЕЦИАЛИСТ-ЭКСПЕРТ
(полное наименование должности)


Гур О. А.
(инициалы, фамилия)

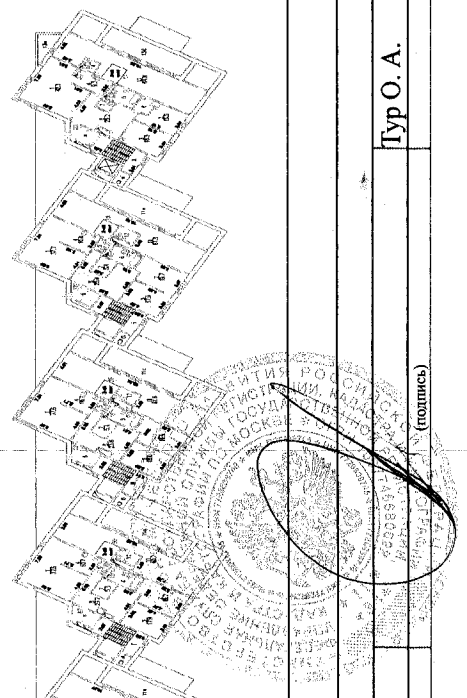

Выписка из Единого государственного реестра недвижимости об основных характеристиках и зарегистрированных правах на объект недвижимости
План расположения помещения, машино-места на этаже (плана этажа)

Помещение	
(вид объекта недвижимости)	
Лист № <u>5</u> Раздела <u>5</u>	Всего листов раздела <u>5</u> :
02.04.2019	Всего разделов:
Кадастровый номер:	77:01:0005002:2845

Номер этажа (этажей): Этаж № 9

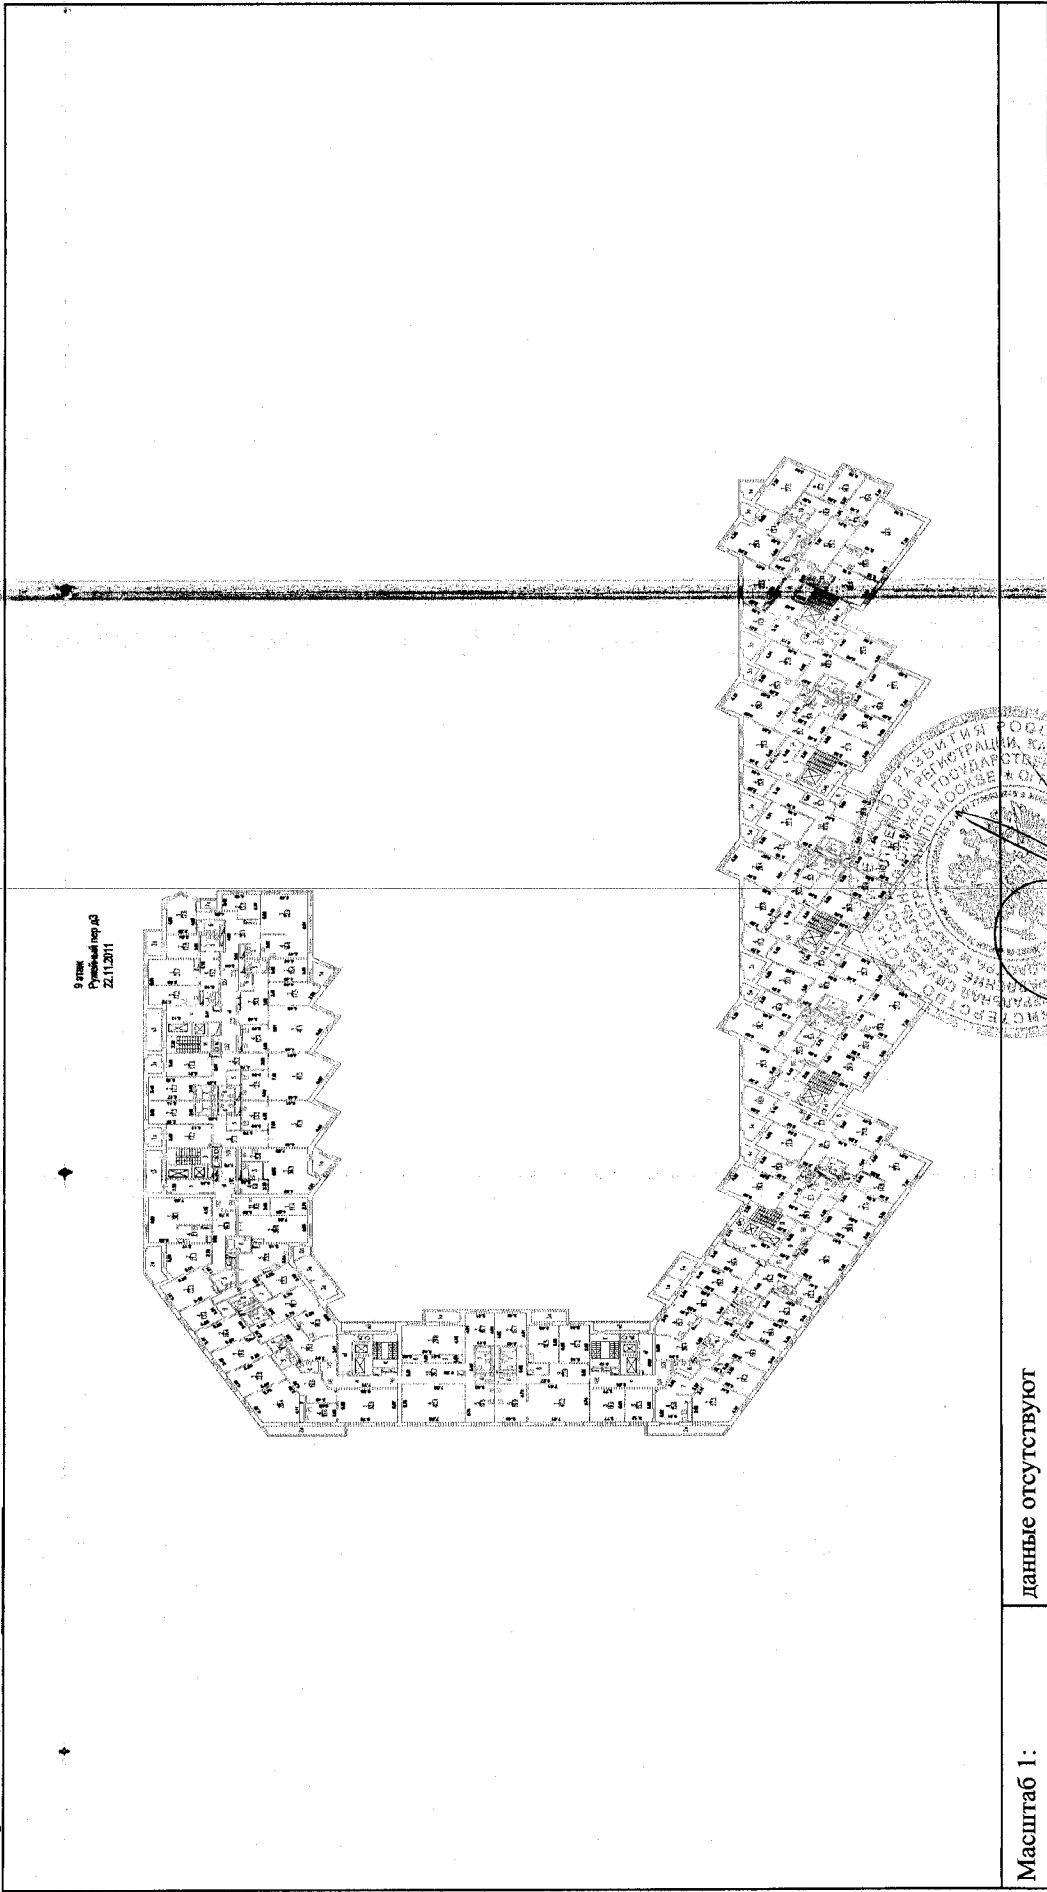

Масштаб 1: данные отсутствуют

ГЛАВНЫЙ СПЕЦИАЛИСТ-ЭКСПЕРТ
(полное наименование должности)

Тур О. А.
(инициалы, фамилия)