


№ ном. N n/p	Название помещения	Площадь, м ²
1	Кабинет	97,3
2	Кабинет	10,2
3	Коридор	5,5
4	Умывальная	1,6
5	Уборная	1,5
6	Уборная	1,3
Итого по помещению:		117,4
A	Клетка лестничная	20,0
Итого по помещению:		20,0
а	Тамбур	4,4

Экспликация после перепланировки

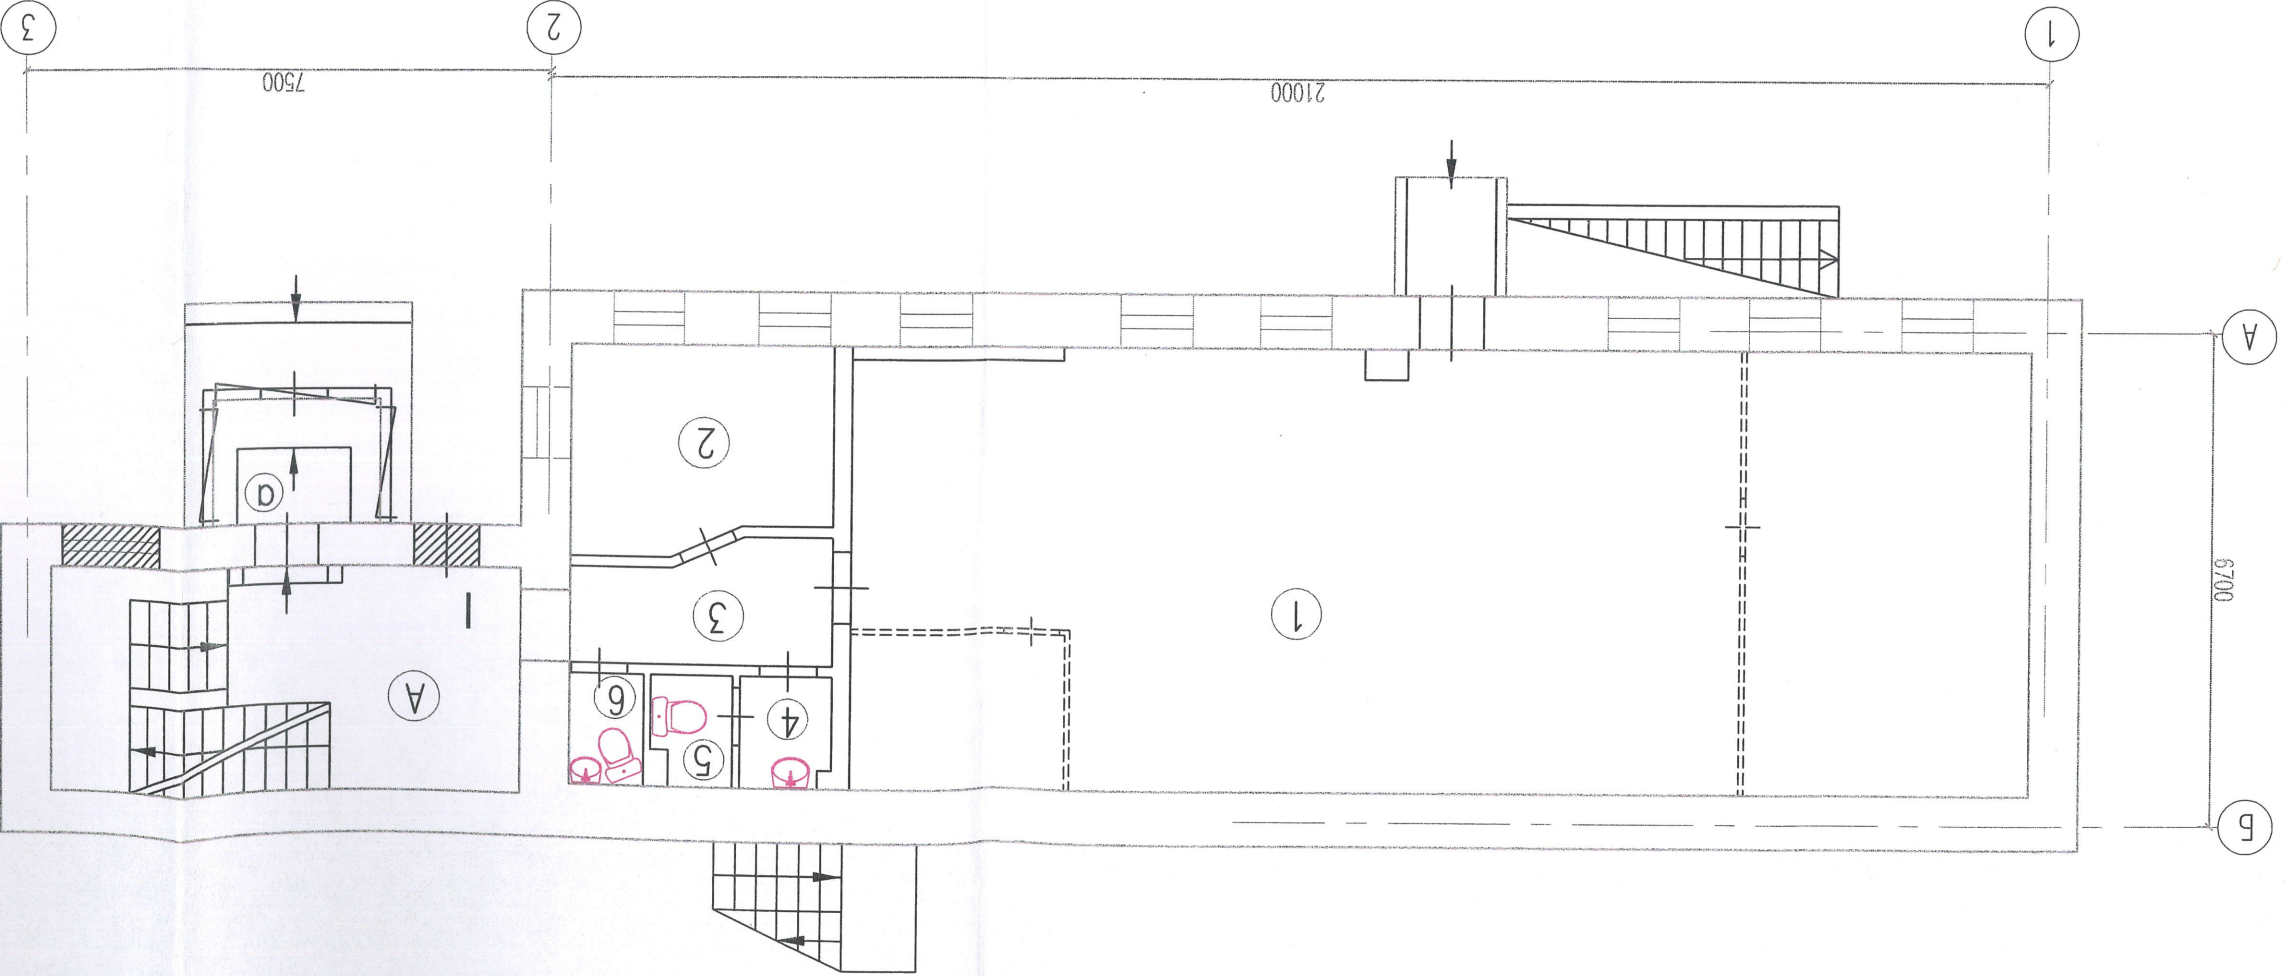

1-й этаж. План помещения после перепланировки
М 1:100

Примечания:
1. Оси в проекте приняты условно.
2. За основу взяты планы БТИ.

Изм.	Кол-во	Лист	№ док.	Подпись	Дата

Перепланировка нежилого здания по адресу: г. Москва, Подосенский переулок, д. 7, стр. 2

1-й этаж. План нежилого помещения после перепланировки М 1:100

ГБУ МосгорБТИ г. Москва 2018г.

84 98 300078

Л 20
Смадия
Лист
Листов