


№ пом.	N п/п	Название помещения	Площадь, м ²
I	1	Коридор	9,4
	1а	Помещение механическое	12,5
	1б	Электрощитовая	5,9
	1в	Комната для отдыха	7,8
	1г	Шкаф	1,2
	2	Коридор	2,8
	2а	Помещение подсобное	3,6
	3	Службное	25,5
	5	Службное	31,3
		Итого по помещению:	100,0
II	1	Помещение подсобное	5,2
		Итого по помещению:	5,2
	A	Клетка лестничная	8,1
		Итого по помещению:	8,1

Экспликация после перепланировки

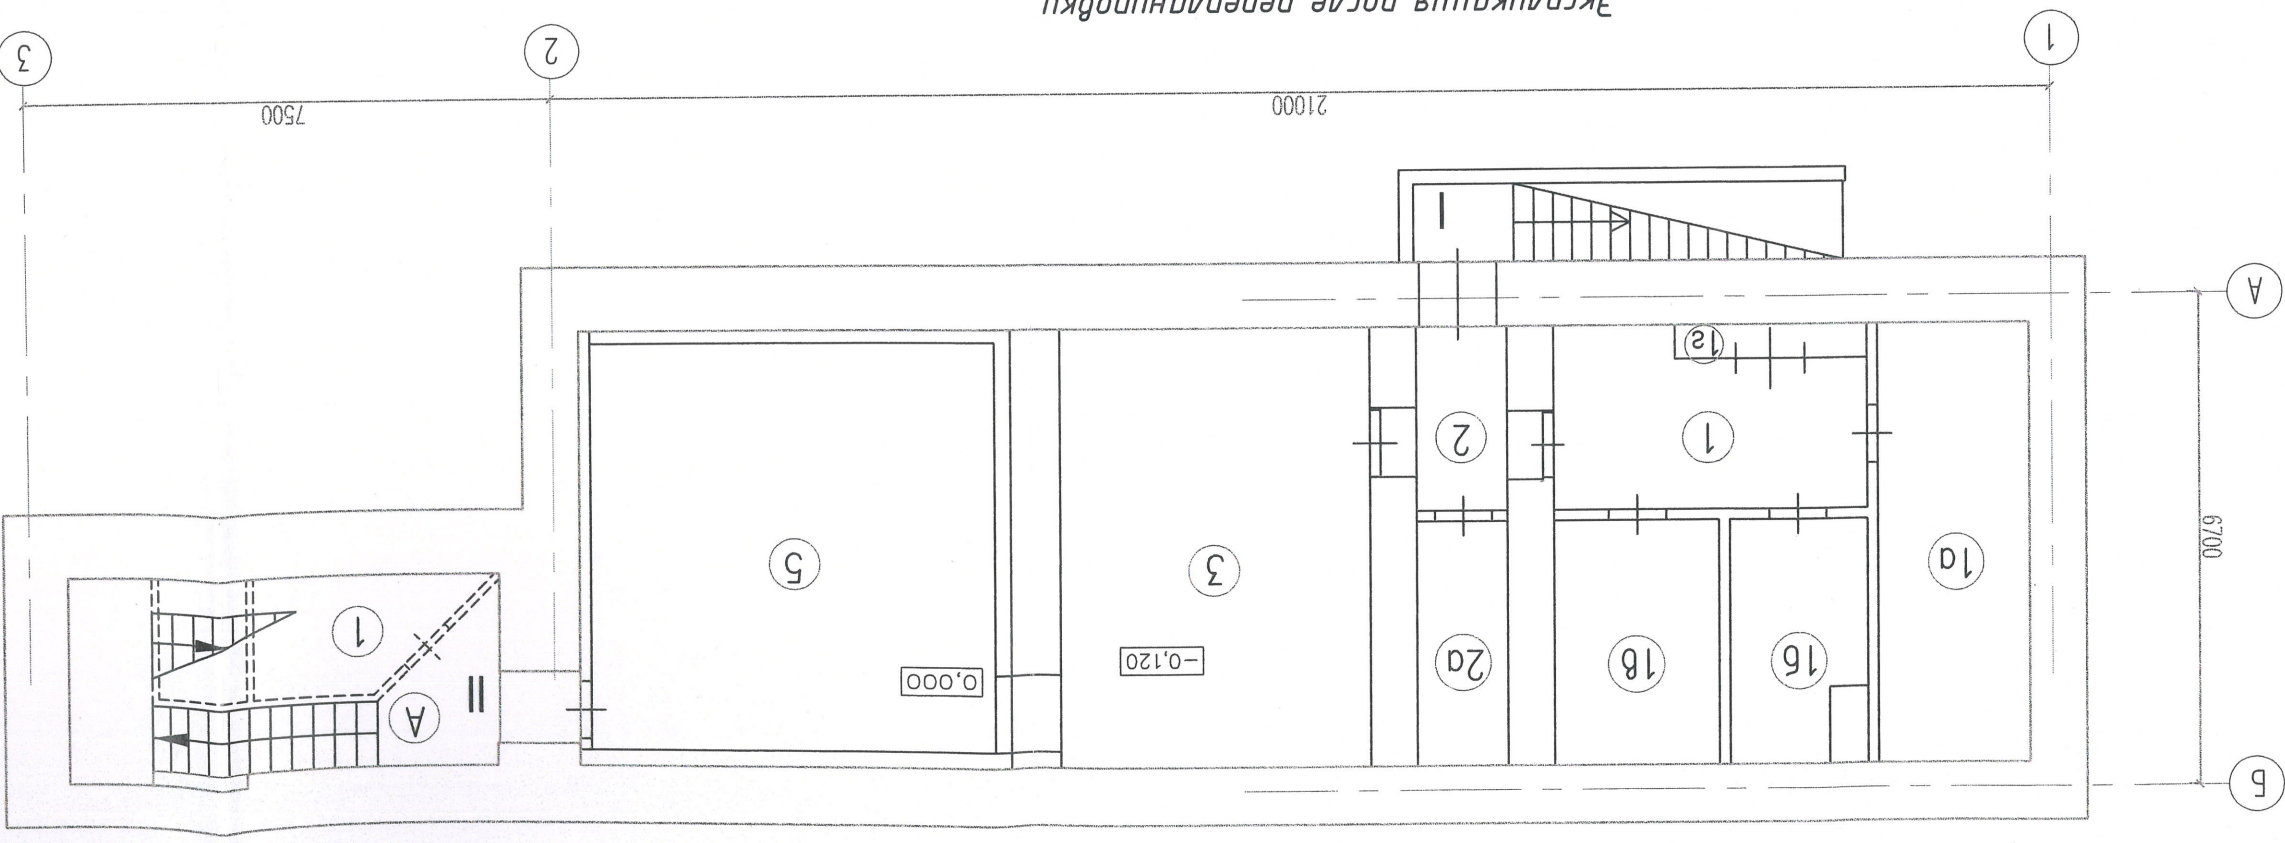

Подав. План помещения после перепланировки
М 1:100

Изм.	Кол-во	Лист	№ док.	Подпись	Дата

Разраб. Радова
Проверил Балашов
ГИП Балашов

Лобва. План нежилого помещения после перепланировки М 1:100

ГБУ МосгорБТИ г. Москва 2018г.

Примечания:
1. Оси в проекте приняты условно.
2. За основу взяты планы БТИ.

84 98 300078

Перепланировка нежилого здания по адресу:
г. Москва, Подосенский переулок, д. 7, стр. 2

Листов	Лист	Листов	Лист
19	19	19	19