


№ ном. N п/п	Название помещения	Площадь, м ²
1	Кабинет	24,4
2	Кабинет	16,1
3	Кабинет	18,1
4	Кабинет	21,2
5	Кабинет	14,5
6	Умывальная	1,4
6а	Уборная	1,1
7	Уборная	19,4
Итого по помещению:		116,2
A	Клетка лестничная	23,5
Итого по помещению:		23,5

Экспликация после перепланировки

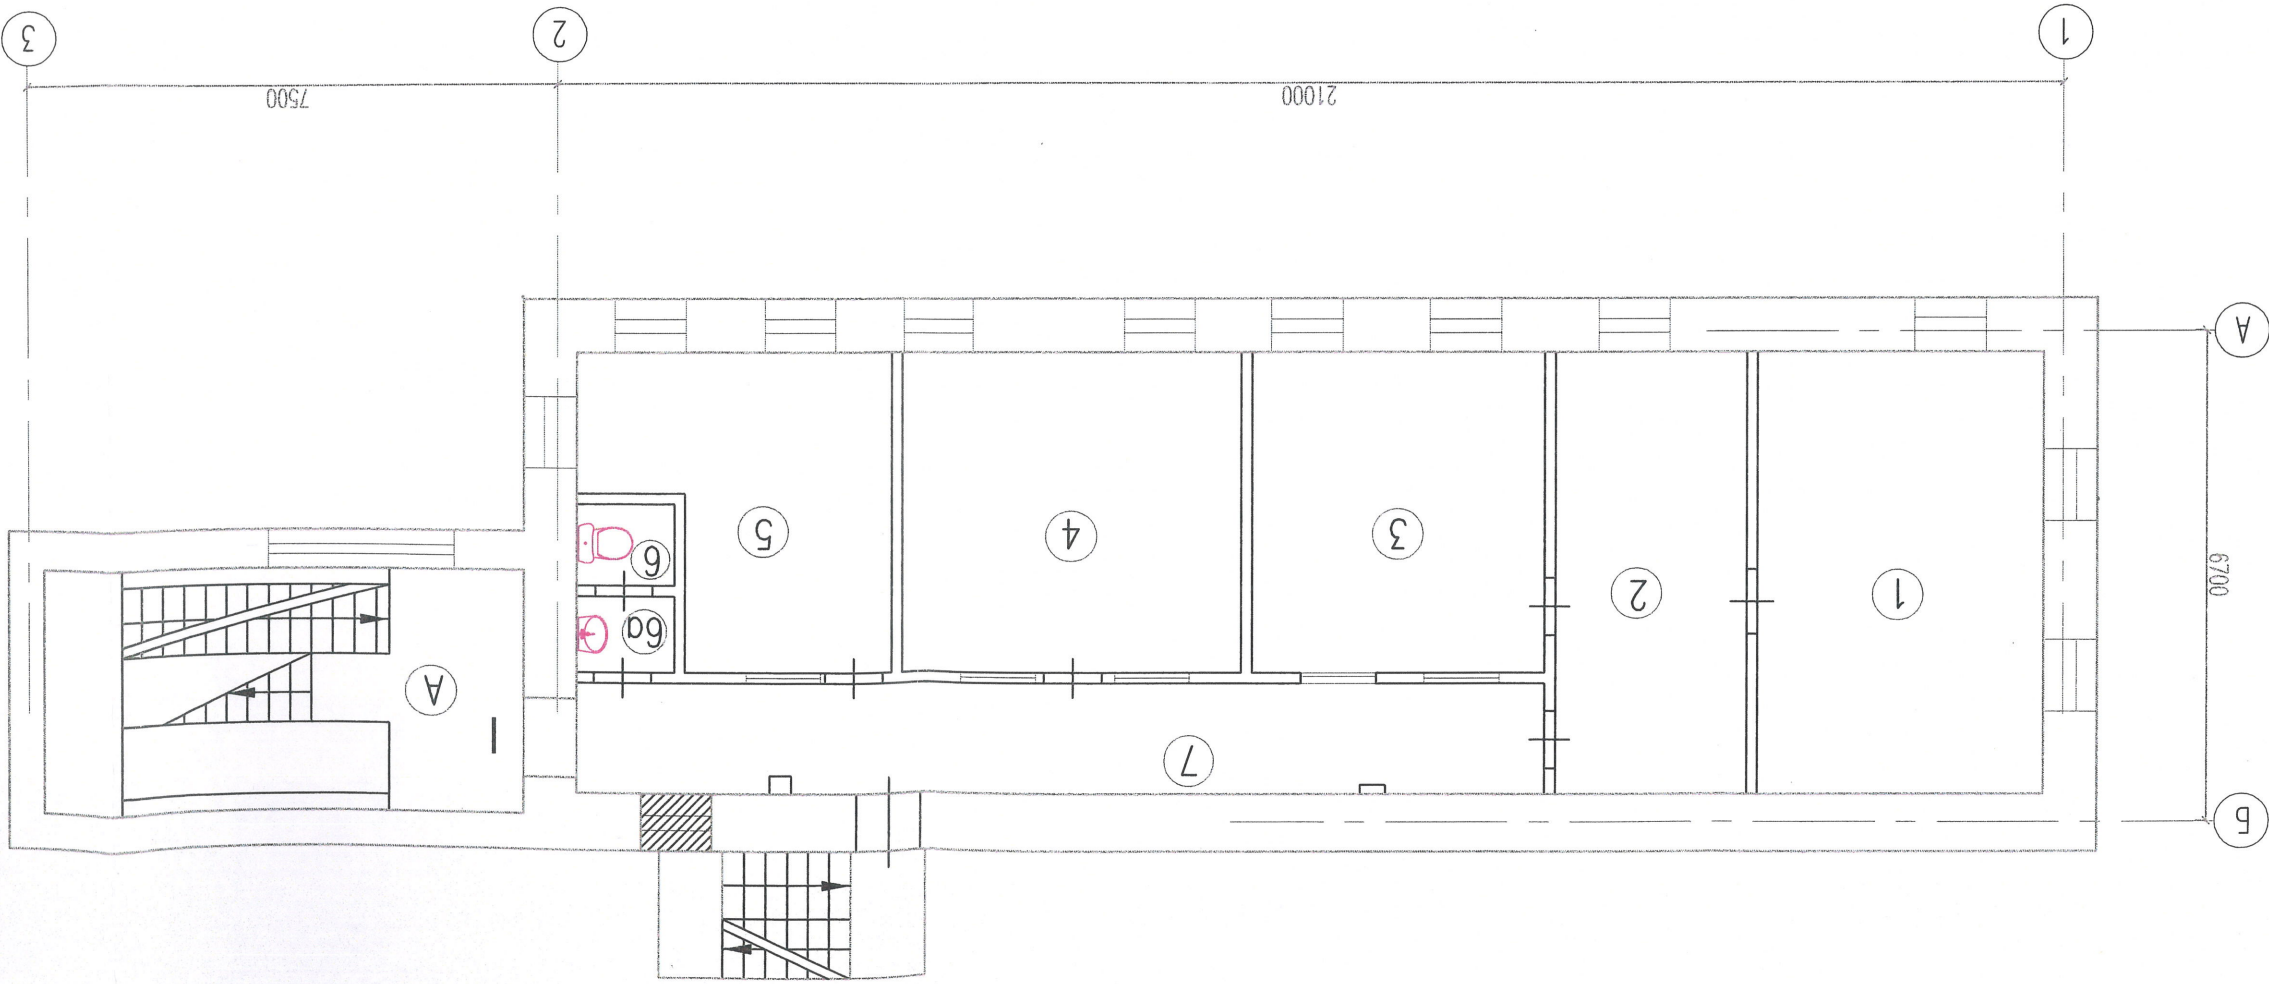

2-й этаж. План помещения после перепланировки
М 1:100

Примечания:
1. Оси в проекте приняты условно.
2. За основу взяты планы БТИ.

84 98 300078

Перепланировка нежилого здания по адресу:
г.Москва, Подосенский переулок, д.7, стр.2

Изм.	Кол-ч	Лист	№ док	Подпись	Дата
Разраб.			Рябова	<i>[Signature]</i>	31.08.18
Пробери			Балашов	<i>[Signature]</i>	31.08.18
ГИП			Балашов	<i>[Signature]</i>	31.08.18

2-й этаж. План нежилого помещения
после перепланировки
М 1:100

ГБУ МосгорБТИ
г.Москва 2018г.

Листов	Лист	Стация	П	21
--------	------	--------	---	----