


КАДАСТРОВЫЙ ПАСПОРТ ЗЕМЕЛЬНОГО УЧАСТКА

"02" декабря 2015 г. № МО-15/ЗВ-2464345


1	Кадастровый номер:	50:20:0041514:1874	2	Лист № 1	3	Всего листов: 2
4	Номер кадастрового квартала:	50:20:0041514				
5	Предельные номера:	50:20:0041514:692	6	Дата внесения номера в государственный кадастр недвижимости: 27.11.2015		
7						
8	Кадастровые номера объектов капитального строительства: —					
9	Адрес (описание местоположения): Московская область, Одинцовский район, с/о Назарьевский, вблизи д.Горышкино-д.Папушево, уч.40					
10	Категория земель: Земли населенных пунктов					
11	Разрешенное использование: для индивидуального жилищного строительства					
12	Площадь: 1360 +/- 13 кв. м					
13	Кадастровая стоимость: 6364691.20 руб.					
14	Сведения о правах: —					
15	Особые отметки: —					
16	Сведения о природных объектах: —					
17	Дополнительные сведения:					
17.1	Кадастровые номера участков, образованных с земельным участком: 50:20:0041514:1872, 50:20:0041514:1873, 50:20:0041514:1875					
17.2	Кадастровый номер преобразованного участка: —					
17.3	Кадастровые номера участков, подлежащих снятию или снятых с кадастрового учета: 50:20:0041514:692					
17.4	Кадастровые номера участков, образованных из земельного участка: —					
18	Характер сведений государственного кадастра недвижимости (статус записи о земельном участке): Сведения об объекте недвижимости имеют статус временные. Дата истечения временного характера сведений - 28.11.2020.					
19	Сведения о кадастровых инженерах: Давыдчик Юрий Михайлович, 50-11-479, 18.11.2015 г.					


Начальник Красногорского отдела (полное наименование должности)	С. А. Гаврилан (инициалы, фамилия)
--	---------------------------------------

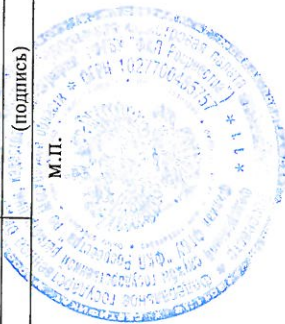

КАДАСТРОВЫЙ ПАСПОРТ ЗЕМЕЛЬНОГО УЧАСТКА

"02" декабря 2015 г. № МО-15/ЗВ-2464345

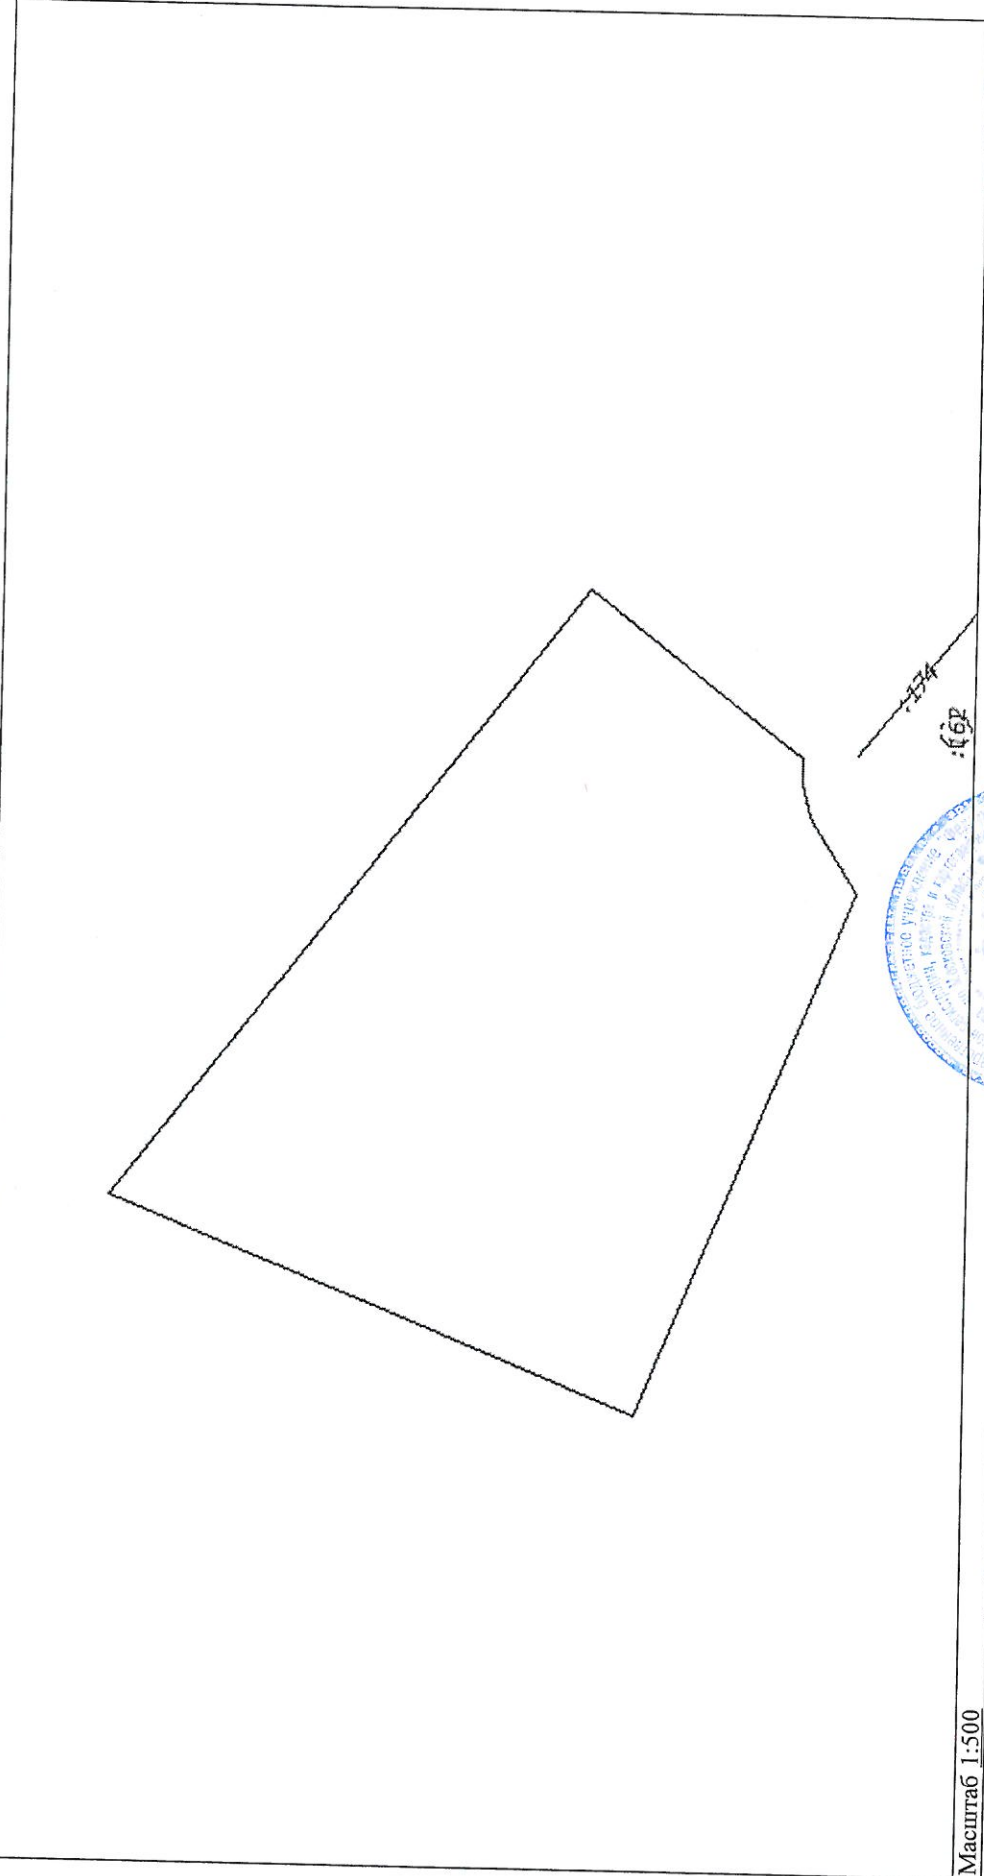1	Кадастровый номер:	50:20:0041514:1874	2	Лист № 2	3	Всего листов: 2
4	План (чертеж, схема) земельного участка					
						
5	Масштаб 1:500					

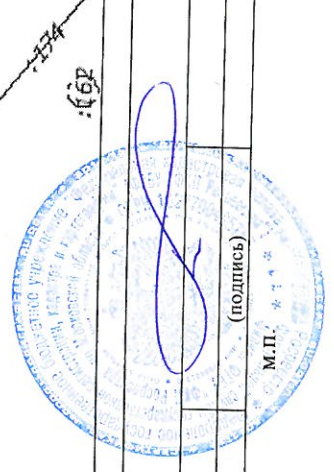

Начальник Красногорского отдела (полное наименование должности)		С. А. Гаврилан (инициалы, фамилия)	
		М.П. (подпись)	