

КП.1

КАДАСТРОВЫЙ ПАСПОРТ ЗЕМЕЛЬНОГО УЧАСТКА

"26" июня 2015 г. № МО-15/ЗВ-1176115


1	Кадастровый номер:	50:20:0041502:237	2	Лист № 1	3	Всего листов: 2
4	Номер кадастрового квартала:	50:20:0041502				
5	Предыдущие номера:	50:20:0041502:217	6	Дата внесения номера в государственный кадастр недвижимости: 24.06.2015		
7						
8	Кадастровые номера объектов капитального строительства: —					
9	Адрес (описание местоположения): Московская область, Одинцовский район, Назарьевский с.о., вблизи д. Горышкино, д. Папушево, уч. 148, 149, 150, 151					
10	Категория земель: Земли населенных пунктов					
11	Разрешенное использование: для индивидуального жилищного строительства					
12	Площадь: 1095 +/- 11 кв. м					
13	Кадастровая стоимость: 5117909.55 руб.					
14	Сведения о правах: —					
15	Особые отметки: —					
16	Сведения о природных объектах: —					
17	Дополнительные сведения:					
17.1	Кадастровые номера участков, образованных с земельным участком: 50:20:0041502:235, 50:20:0041502:242, 50:20:0041502:236, 50:20:0041502:234, 50:20:0041502:239, 50:20:0041502:241, 50:20:0041502:238, 50:20:0041502:240					
17.2	Кадастровый номер преобразованного участка: —					
17.3	Кадастровые номера участков, подлежащих снятию или снятых с кадастрового учета: 50:20:0041502:217					
17.4	Кадастровые номера участков, образованных из земельного участка: —					
18	Характер сведений государственного кадастра недвижимости (статус записи о земельном участке): Сведения об объекте недвижимости имеют статус временные.					
19	Дата истечения временного характера сведений - 25.06.2020.					
19	Сведения о кадастровых инженерах: Давыдчик Юрий Михайлович, 50-11-479, 10.06.2015 г.					


Начальник Красногорского отдела (полное наименование должности)	С. А. Гаврилан (инициалы, фамилия)



КАДАСТРОВЫЙ ПАСПОРТ ЗЕМЕЛЬНОГО УЧАСТКА

"26" июня 2015 г. № МО-15/ЗВ-1176115

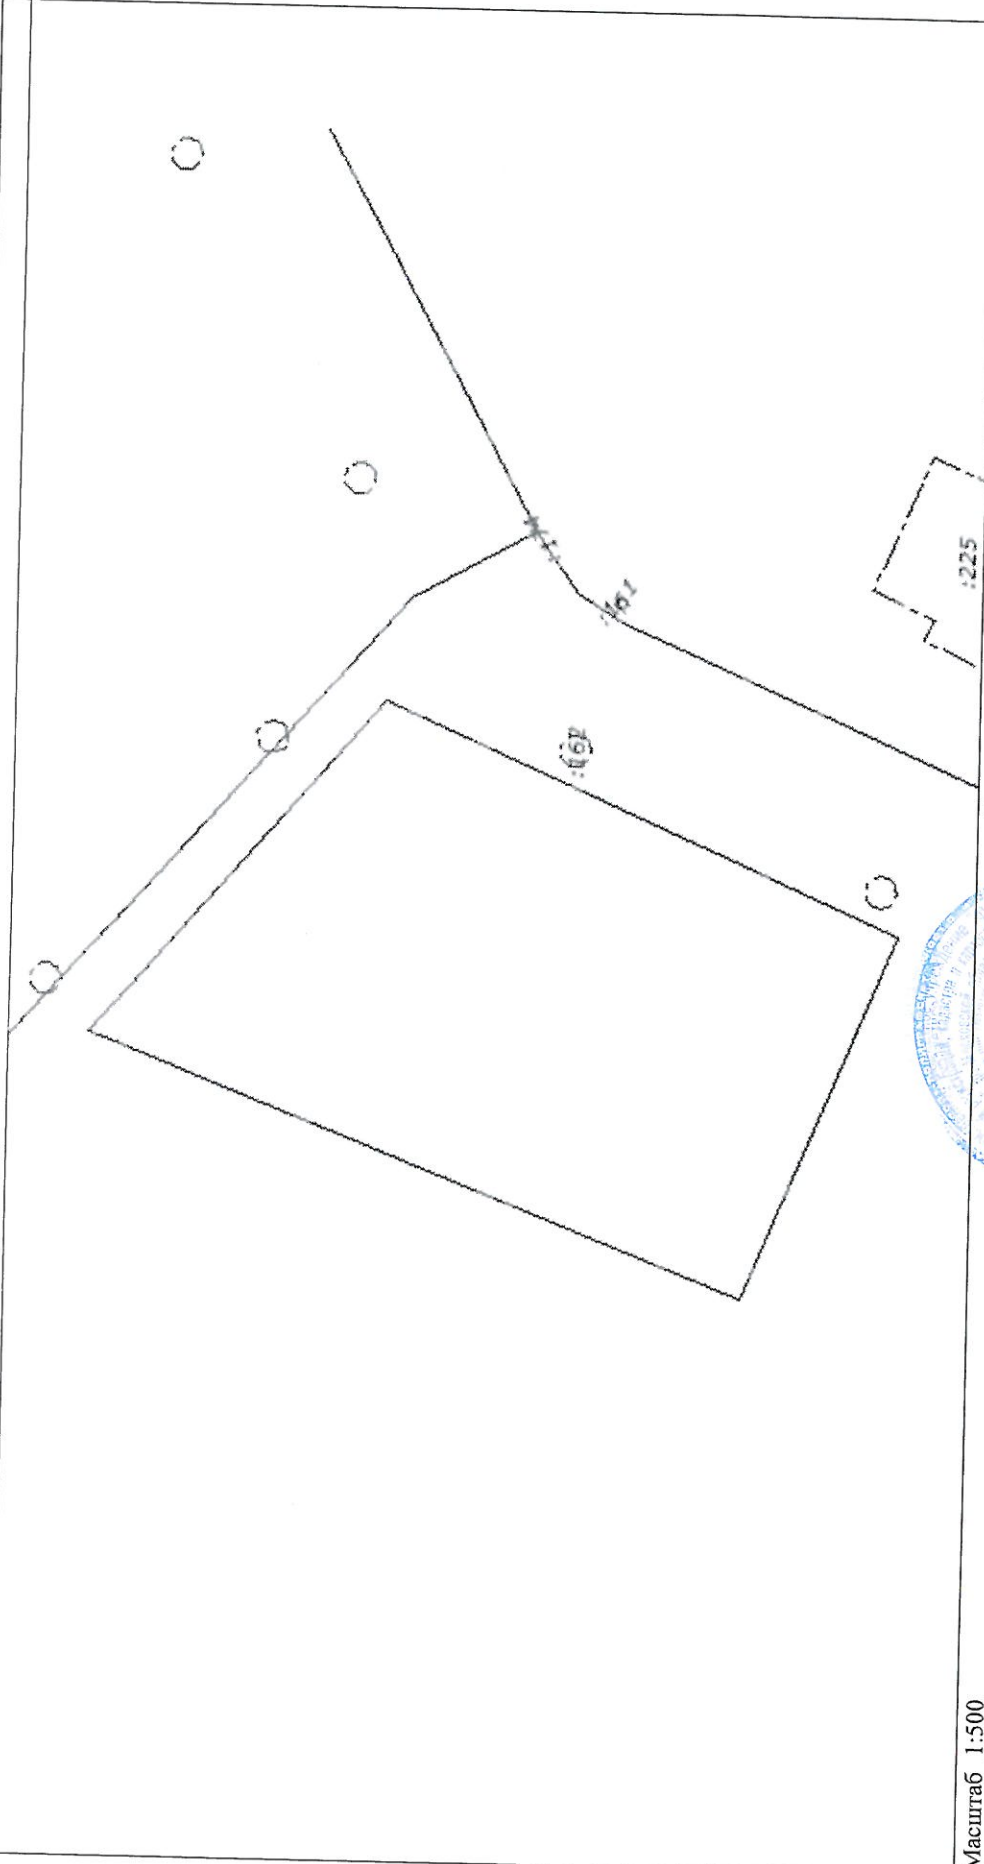1	Кадастровый номер: 50:20:0041502:237	2	Лист № 2	3	Всего листов: 2
4	План (чертеж, схема) земельного участка				
					
5	Масштаб 1:500				
Условные знаки: —					

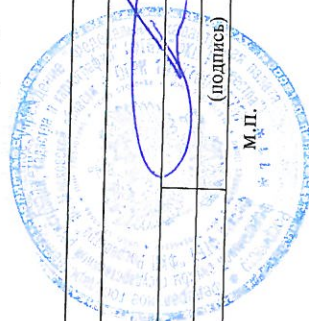

Начальник Красногорского отдела (полное наименование должности)	(подпись)	С. А. Гаурилан (инициалы, фамилия)
	М.п.	