

Филиал Федерального государственного бюджетного учреждения "Федеральная кадастровая палата Росрестра" по Московской области

(полное наименование органа кадастрового учета)


КП.1

КАДАСТРОВЫЙ ПАСПОРТ ЗЕМЕЛЬНОГО УЧАСТКА

"04" декабря 2015 г. № МО-15/ЗВ-2484860

1	Кадастровый номер: 50:20:0041502:305	2	Лист № 1	3	Всего листов: 2
4	Номер кадастрового квартала: 50:20:0041502				
5	Предыдущие номера: 50:20:0041502:34, 50:20:0041502:35, 50:20:0041502:37	6	Дата внесения номера в государственный кадастр недвижимости: 01.12.2015		
7	—				
8	Кадастровые номера объектов капитального строительства: —				
9	Адрес (описание местоположения): Московская область, Одинцовский район, с/о Назарьевский, вблизи д. Горышкино-д. Папушево, уч. 79, 81, 82				
10	Категория земель: Земли населенных пунктов				
11	Разрешенное использование: для индивидуального жилищного строительства				
12	Площадь: 1332+/-12 кв. м				
13	Кадастровая стоимость: 6225621,48 руб.				
14	Сведения о правах: —				
15	Особые отметки: —				
16	Сведения о природных объектах: —				
17	Дополнительные сведения:				
17.1	Кадастровые номера участков, образованных с земельным участком: 50:20:0041502:302, 50:20:0041502:308, 50:20:0041502:304, 50:20:0041502:307, 50:20:0041502:306, 50:20:0041502:303, 50:20:0041502:309				
17.2	Кадастровый номер преобразованного участка: —				
17.3	Кадастровые номера участков, подлежащих снятию или снятых с кадастрового учета: 50:20:0041502:34, 50:20:0041502:35, 50:20:0041502:37				
17.4	Кадастровые номера участков, образованных из земельного участка: —				
18	Характер сведений государственного кадастра недвижимости (статус записи о земельном участке): Сведения об объекте недвижимости имеют статус временные. Дата истечения временного характера сведений - 02.12.2020.				
19	Сведения о кадастровых инженерах: Давыдчик Юрий Михайлович, 50-11-479, 20.11.2015 г.				


Начальник Красногорского отдела (полное наименование должности)		С. А. Гаврилан (инициалы, фамилия)
--	---	---------------------------------------

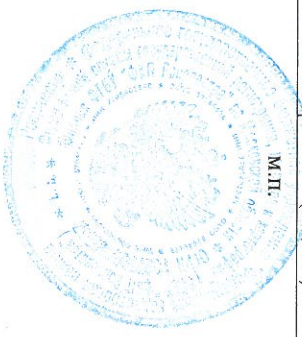

КАДАСТРОВЫЙ ПАСПОРТ ЗЕМЕЛЬНОГО УЧАСТКА

"04" декабря 2015 г. № МО-15/ЗВ-2484860

1	Кадастровый номер: 50:20:0041502:305	2	Лист № 2	3	Всего листов: 2
4	План (чертеж, схема) земельного участка				

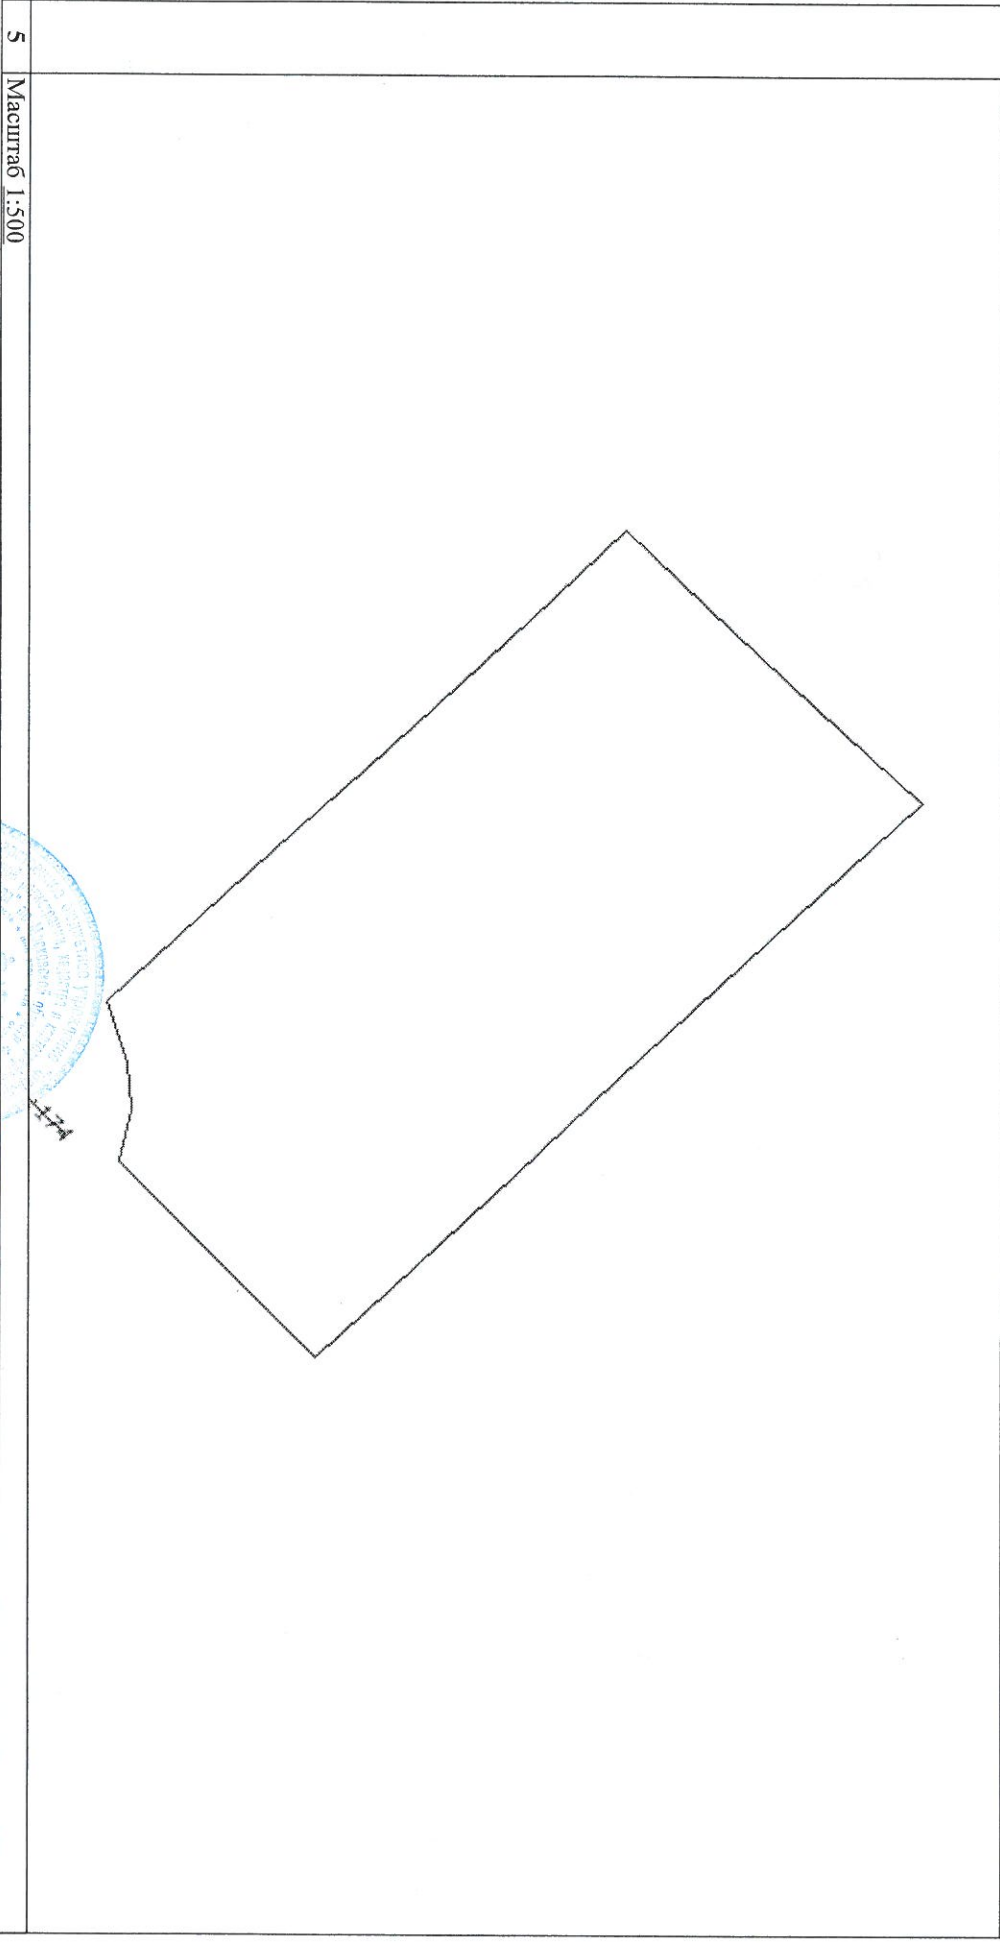

5 Масштаб 1:500

Начальник Красноярского отдела (полное наименование должности)	С. А. Гаврилан (инициалы, фамилия)
---	---------------------------------------

