


КАДАСТРОВЫЙ ПАСПОРТ ЗЕМЕЛЬНОГО УЧАСТКА

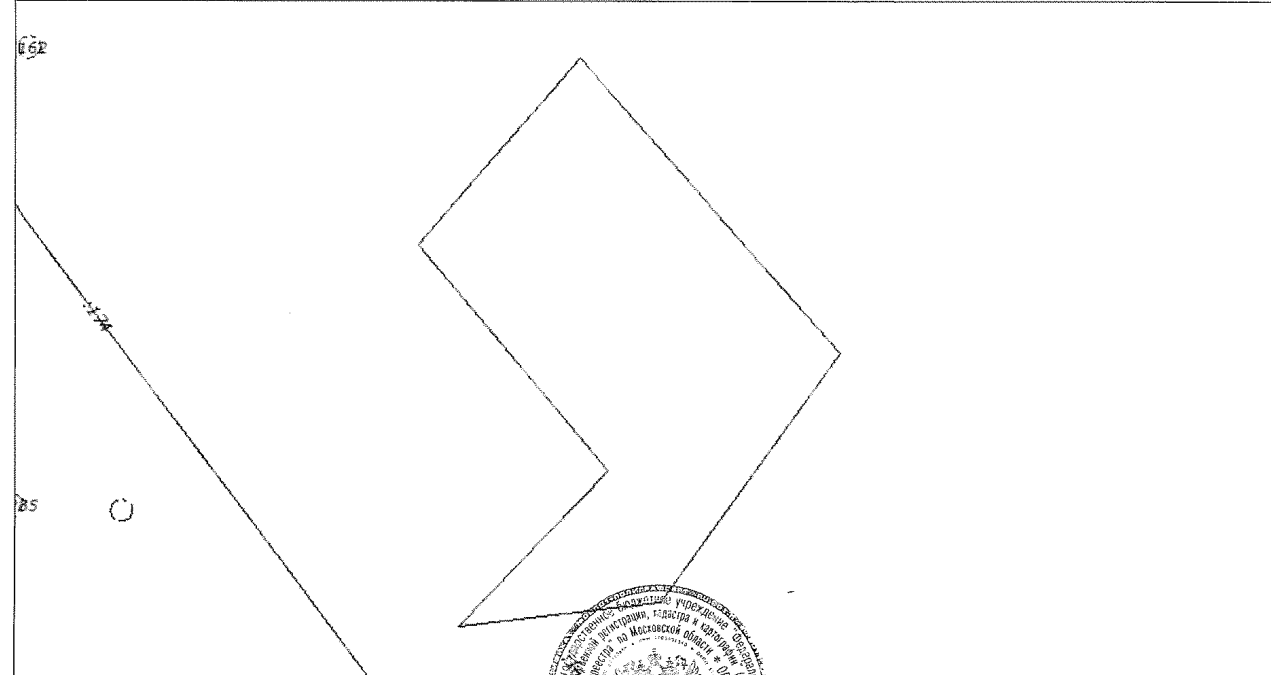
"24" мая 2016 г. № МО-16/ЗВ-1341044

1	Кадастровый номер:	50:20:0041502:405	2	Лист №	1	3	Всего листов:	2
4	Номер кадастрового квартала:	50:20:0041502						
5	Предыдущие номера:	50:20:0041502:153	6	Дата внесения номера в государственный кадастр недвижимости:	12.05.2016			
7	—							
8	Кадастровые номера объектов капитального строительства: —							
9	Адрес (описание местоположения): Московская область, Одинцовский район, Назарьевский с.о., д Папушево							
10	Категория земель: Земли населенных пунктов							
11	Разрешенное использование: для индивидуального жилищного строительства							
12	Площадь: 994+/-11 кв. м							
13	Кадастровая стоимость: 4643639.98 руб.							
14	Сведения о правах: —							
15	Особые отметки: Для данного земельного участка обеспечен доступ посредством земельного участка (земельных участков) с кадастровым номером (кадастровыми номерами) 50:20:0041502:222.							
16	Сведения о природных объектах: —							
17	Дополнительные сведения:							
17.1	Кадастровые номера участков, образованных с земельным участком: 50:20:0041502:404							
17.2	Кадастровый номер преобразованного участка: —							
17.3	Кадастровые номера участков, подлежащих снятию или снятых с кадастрового учета: 50:20:0041502:153							
17.4	Кадастровые номера участков, образованных из земельного участка: —							
18	Характер сведений государственного кадастра недвижимости (статус записи о земельном участке): Сведения об объекте недвижимости имеют статус временные. Дата истечения временного характера сведений - 13.05.2021.							
19	Сведения о кадастровых инженерах: Давыдчик Юрий Михайлович, 50-11-479, 25-04-2016							

Начальник территориального отдела №17 (полное наименование должности)		Е. В. Трунов (инициалы, фамилия)
--	---	-------------------------------------

КАДАСТРОВЫЙ ПАСПОРТ ЗЕМЕЛЬНОГО УЧАСТКА

"24" мая 2016 г. № МО-16/ЗВ-1341044

1	Кадастровый номер: 50:20:0041502:405	2	Лист № 2	3	Всего листов: 2
4	План (чертеж, схема) земельного участка				
					
5	Масштаб 1:500				



Начальник территориального отдела №17 (полное наименование должности)	Е. В. Трунов (инициалы, фамилия)
--	-------------------------------------