

Филиал федерального государственного бюджетного учреждения "Федеральная кадастровая палата Росреестра" по Московской области

(наименование органа кадастрового учета)

**КАДАСТРОВЫЙ ПАСПОРТ ЗЕМЕЛЬНОГО УЧАСТКА** (выписка из государственного кадастра недвижимости)


В.1

01.10.2012 № МО-12/ЗВ-713076


1	Кадастровый номер 50:20:0041502:131		2	Лист № 1	3	Всего листов: 2		
<b>Общие сведения</b>								
4	Предыдущие номера: 50:20:0041502:36			6	Дата внесения номера в государственный кадастр недвижимости: 26.09.2012			
5	—							
7	Местоположение: Московская область, Одинцовский район, Назарьевский с.о., вблизи д. Горышкино - д. Папушево, уч.80							
8	Категория земель:							
8.1	Земли сельскохозяйственного назначения	Земли населенных пунктов	Земли промышленности, энергетики, транспорта, связи, радиовещания, телевидения, информатики, земли для обеспечения космической деятельности, земли обороны, безопасности и земли иного специального назначения	Земли особо охраняемых территорий и объектов	Земли лесного фонда	Земли водного фонда	Земли запаса	Категория не установлена
8.2	—	весь	—	—	—	—	—	—
9	Разрешенное использование: Для индивидуального жилищного строительства							
10	Фактическое использование/характеристика деятельности: —							
11	Площадь: 1502+/-27 кв. м	12	Кадастровая стоимость (руб.): 6266253.88	13	Удельный показатель кадастровой стоимости (руб./м <sup>2</sup> ): 4171.94	14	Система координат: МСК-50, зона 2	
15	Сведения о правах: —							
16	Особые отметки: —							
17	—							
18	Дополнительные сведения для регистрации прав на образованные земельные участки	18.1	Номера образованных участков: 50:20:0041502:131, 50:20:0041502:132					
		18.2	Номер участка, преобразованного в результате выдела: —					
		18.3	Номера участков, подлежащих снятию с кадастрового учета: 50:20:0041502:36					

Начальник Красногорского отдела  
(наименование должности)

М.П. (подпись)

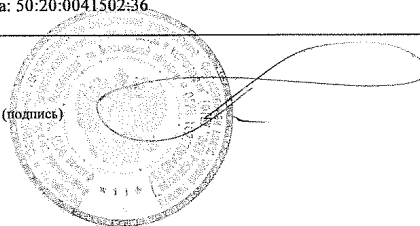

С. А. Гаврилан  
(инициалы, фамилия)

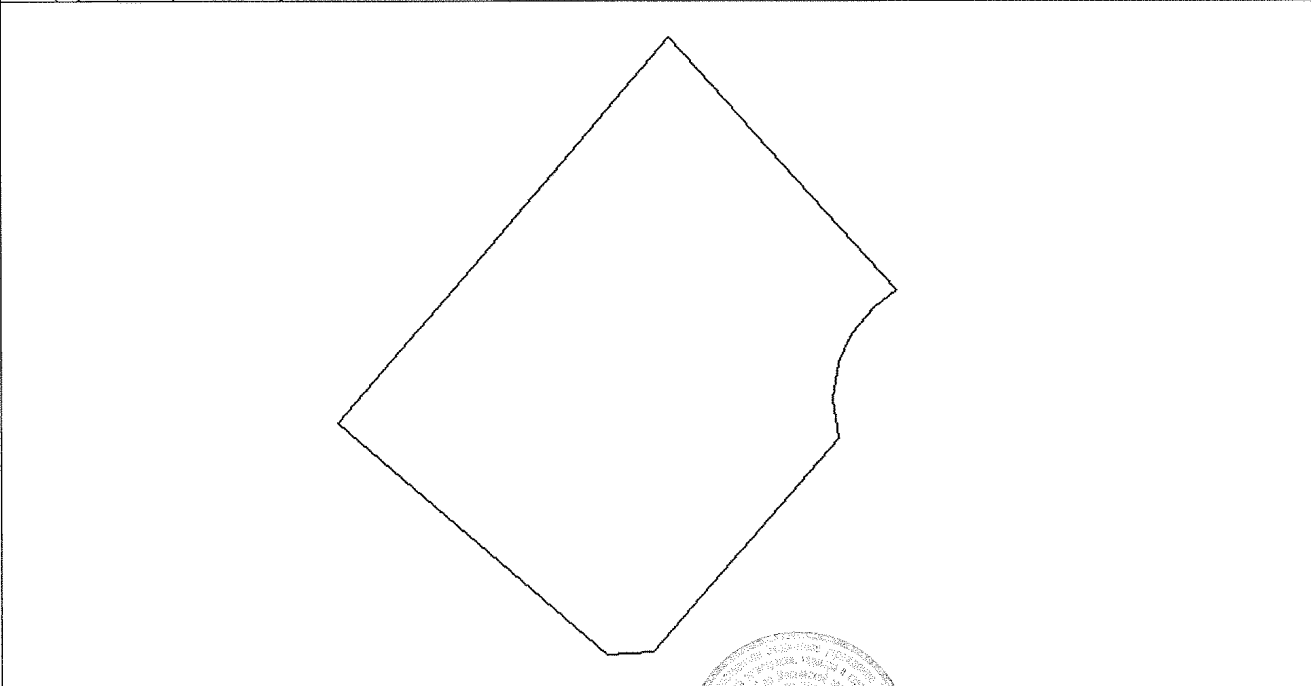1	Кадастровый номер 50:20:0041502:131	2	Лист № 2	3	Всего листов: 2
План (чертеж, схема) земельного участка					
4					
5	Масштаб 1:500	Условные знаки: _____			

Начальник Красногорского отдела  
(наименование должности)

М.П. (подпись)



С. А. Гаврилан  
(инициалы, фамилия)