

КАДАСТРОВЫЙ ПАСПОРТ ЗЕМЕЛЬНОГО УЧАСТКА

"04" декабря 2015 г. № МО-15/ЗВ-2484870

1	Кадастровый номер:	50:20:0041502:300	2	Лист № 1	3	Всего листов: 2
4	Номер кадастрового квартала:	50:20:0041502				
5	Предыдущие номера: 50:20:0041502:27, 50:20:0041502:28, 50:20:0041502:29, 50:20:0041502:30, 50:20:0041502:31, 50:20:0041502:32, 50:20:0041502:33	6	Дата внесения номера в государственный кадастр недвижимости: 01.12.2015			
7	—					
8	Кадастровые номера объектов капитального строительства: —					
9	Адрес (описание местоположения): Московская область, Одинцовский район, с/о Назарьевский, вблизи д.Горышкино-д.Пагушево, уч.83, 84, 85, 86, 87, 88, 89					
10	Категория земель: Земли населенных пунктов					
11	Разрешенное использование: для индивидуального жилищного строительства					
12	Площадь: 1150+/-11 кв. м					
13	Кадастровая стоимость: 5374973.50 руб.					
14	Сведения о правах: —					
15	Особые отметки: —					
16	Сведения о природных объектах: —					
17	Дополнительные сведения:					
17.1	Кадастровые номера участков, образованных с земельным участком: 50:20:0041502:292, 50:20:0041502:296, 50:20:0041502:299, 50:20:0041502:288, 50:20:0041502:298, 50:20:0041502:286, 50:20:0041502:295, 50:20:0041502:294, 50:20:0041502:297, 50:20:0041502:287, 50:20:0041502:289, 50:20:0041502:290, 50:20:0041502:291, 50:20:0041502:293					
17.2	Кадастровый номер преобразованного участка: —					
17.3	Кадастровые номера участков, подлежащих снятию или снятых с кадастрового учета: 50:20:0041502:28, 50:20:0041502:33, 50:20:0041502:31, 50:20:0041502:27, 50:20:0041502:29, 50:20:0041502:32, 50:20:0041502:30					
17.4	Кадастровые номера участков, образованных из земельного участка: —					
18	Характер сведений государственного кадастра недвижимости (статус записи о земельном участке): Сведения об объекте недвижимости имеют статус временные.					
19	Дата истечения временного характера сведений - 02.12.2020.					
	Сведения о кадастровых инженерах: Давыдчик Юрий Михайлович, 50-11-479, 20.11.2015 г.					

Начальник Красногорского отдела
(полное наименование должности)


С. А. Гавриган
(инициалы, фамилия)



КАДАСТРОВЫЙ ПАСПОРТ ЗЕМЕЛЬНОГО УЧАСТКА

"04" декабря 2015 г. № МО-15/ЗВ-2484870

1	Кадастровый номер: 50:20:0041502:300	2	Лист № 2	3	Всего листов: 2
4	План (Чертеж, схема) земельного участка				

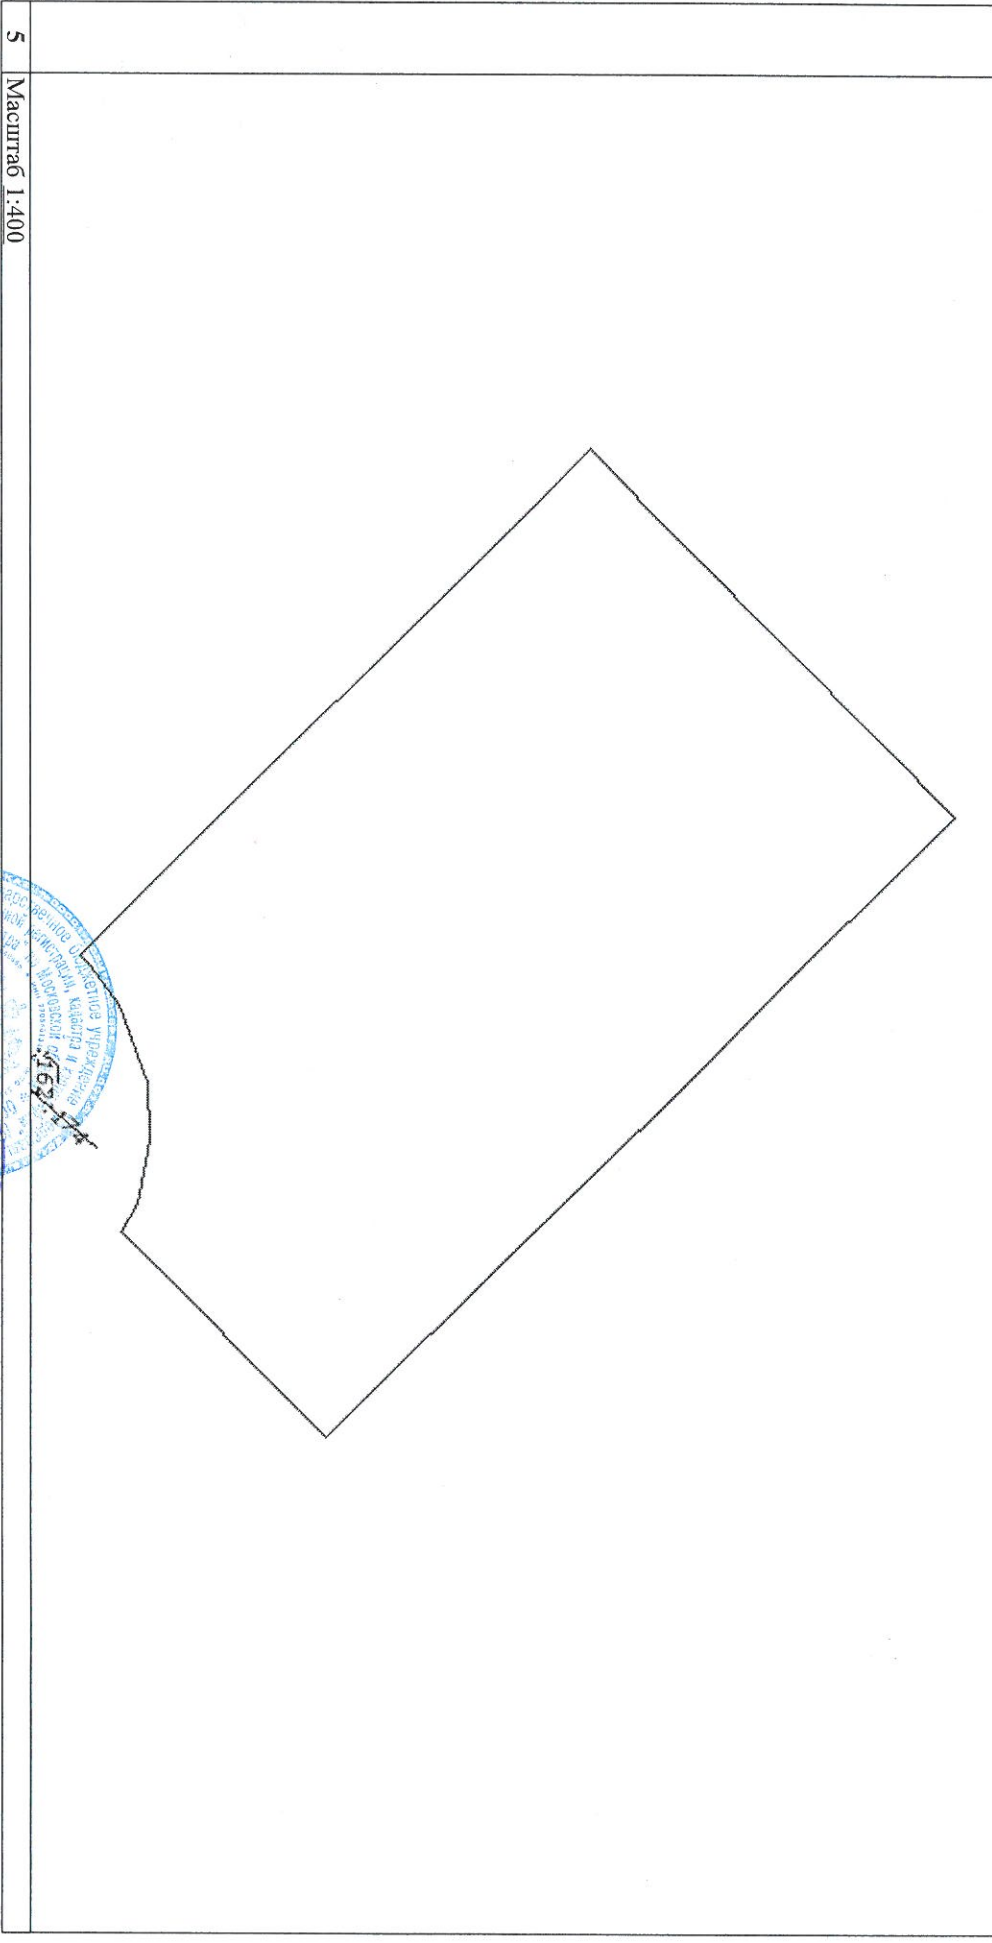

5 Масштаб 1:400

Начальник Красногорского отдела (полное наименование должности)	С. А. Гаврилан (инициаль, фамилия)
--	---------------------------------------

