

**Филиал федерального государственного бюджетного учреждения "Федеральная кадастровая палата Росреестра" по Московской области**

(полное наименование органа кадастрового учета)

**КП.1**

**КАДАСТРОВЫЙ ПАСПОРТ ЗЕМЕЛЬНОГО УЧАСТКА**

"04" декабря 2015 г. № МО-15/3В-2484883

<b>1</b>	Кадастровый номер:	50:20:0041502:287	<b>2</b>	Лист № <u>1</u>	<b>3</b>	Всего листов: <u>2</u>
<b>4</b>	Номер кадастрового квартала:	50:20:0041502				
<b>5</b>	Предыдущие номера:	50:20:0041502:27, 50:20:0041502:28, 50:20:0041502:29, 50:20:0041502:30, 50:20:0041502:31, 50:20:0041502:32, 50:20:0041502:33				
<b>6</b>	Дата внесения номера в государственный кадастр недвижимости:	01.12.2015				
<b>7</b>	—					
<b>8</b>	Кадастровые номера объектов капитального строительства: —					
<b>9</b>	Адрес (описание местоположения): Московская область, Одинцовский район, с/о Назарьевский, вблизи д.Горышкино-д.Папушево, уч.83, 84, 85, 86, 87, 88, 89					
<b>10</b>	Категория земель: Земли населенных пунктов					
<b>11</b>	Разрешенное использование: для индивидуального жилищного строительства					
<b>12</b>	Площадь: 1462 +/- 13 кв. м					
<b>13</b>	Кадастровая стоимость: 6833227.18 руб.					
<b>14</b>	Сведения о правах: —					
<b>15</b>	Особые отметки: —					
<b>16</b>	Сведения о природных объектах: —					
<b>17</b>	Дополнительные сведения:					
<b>17.1</b>	Кадастровые номера участков, образованных с земельным участком: 50:20:0041502:292, 50:20:0041502:296, 50:20:0041502:299, 50:20:0041502:300, 50:20:0041502:288, 50:20:0041502:298, 50:20:0041502:286, 50:20:0041502:295, 50:20:0041502:294, 50:20:0041502:297, 50:20:0041502:289, 50:20:0041502:290, 50:20:0041502:291, 50:20:0041502:293					
<b>17.2</b>	Кадастровый номер преобразованного участка: —					
<b>17.3</b>	Кадастровые номера участков, подлежащих снятию или снятых с кадастрового учета: 50:20:0041502:28, 50:20:0041502:33, 50:20:0041502:31, 50:20:0041502:27, 50:20:0041502:29, 50:20:0041502:32, 50:20:0041502:30					
<b>17.4</b>	Кадастровые номера участков, образованных из земельного участка: —					
<b>18</b>	Характер сведений государственного кадастра недвижимости (статус записи о земельном участке): Сведения об объекте недвижимости имеют статус временные.					
<b>19</b>	Дата истечения временного характера сведений - 02.12.2020.					
<b>19</b>	Сведения о кадастровых инженерах: Давыдчик Юрий Михайлович, 50-11-479, 20.11.2015 г.					

Начальник Красногорского отдела  
(полное наименование должности)

С. А. Гаврилан  
(инициалы, фамилия)

(подпись)


М.П.



КАДАСТРОВЫЙ ПАСПОРТ ЗЕМЕЛЬНОГО УЧАСТКА


"04" декабря 2015 г. № МО-15/ЗВ-2484883

1	Кадастровый номер: 50:20:0041502:287	2	Лист № 2	3	Всего листов: 2
4	План (чертеж, схема) земельного участка				

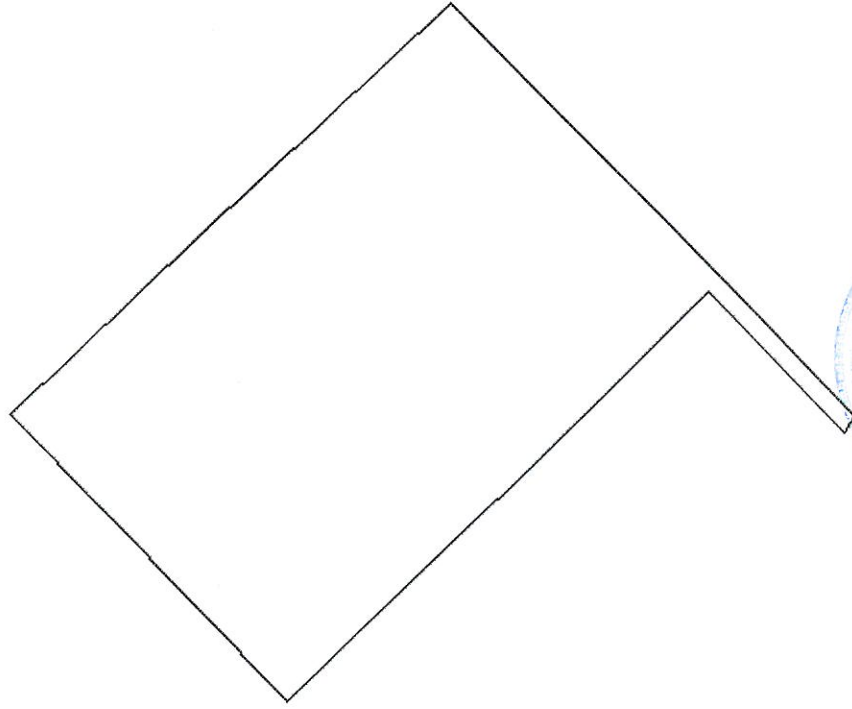

1:600

5 Масштаб 1:600

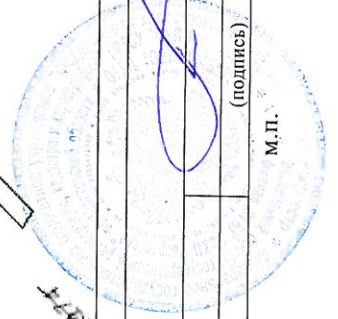

Начальник Красногорского отдела  
(полное наименование должности)

(подпись)

С. А. Гаврилан  
(инициалы, фамилия)

М.П.