

Филиал Федерального государственного бюджетного учреждения "Федеральная кадастровая палата Росреестра" по Московской области


(полное наименование органа кадастрового учета)

КП.1

КАДАСТРОВЫЙ ПАСПОРТ ЗЕМЕЛЬНОГО УЧАСТКА

"04" декабря 2015 г. № МО-15/ЗВ-2484854


1	Кадастровый номер: 50:20:0041502:304	2	Лист № 1	3	Всего листов: 2
4	Номер кадастрового квартала: 50:20:0041502				
5	Предельные номера: 50:20:0041502:34, 50:20:0041502:35, 50:20:0041502:37	6	Дата внесения номера в государственный кадастр недвижимости: 01.12.2015		
7	—				
8	Кадастровые номера объектов капитального строительства: —				
9	Адрес (описание местоположения): Московская область, Одинцовский район, с/о Назарьевский, вблизи д.Горышкино-д.Папушево, уч.79, 81, 82				
10	Категория земель: Земли населенных пунктов				
11	Разрешенное использование: для индивидуального жилищного строительства				
12	Площадь: 2069+/-16 кв. м				
13	Кадастровая стоимость: 9670278.41 руб.				
14	Сведения о правах: —				
15	Особые отметки: —				
16	Сведения о природных объектах: —				
17	Дополнительные сведения:				
17.1	Кадастровые номера участков, образованных с земельным участком: 50:20:0041502:302, 50:20:0041502:308, 50:20:0041502:305, 50:20:0041502:307, 50:20:0041502:306, 50:20:0041502:303, 50:20:0041502:309				
17.2	Кадастровый номер преобразованного участка: —				
17.3	Кадастровые номера участков, подлежащих снятию или снятых с кадастрового учета: 50:20:0041502:34, 50:20:0041502:35, 50:20:0041502:37				
17.4	Кадастровые номера участков, образованных из земельного участка: —				
18	Характер сведений государственного кадастра недвижимости (статус записи о земельном участке): Сведения об объекте недвижимости имеют статус временные. Дата истечения временного характера сведений - 02.12.2020.				
19	Сведения о кадастровых инженерах: Давыдчик Юрий Михайлович, 50-11-479, 20.11.2015 г.				

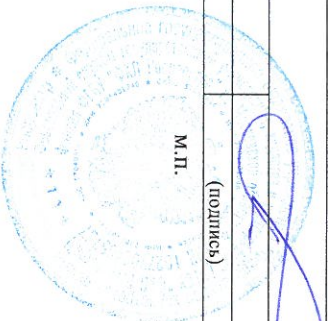Начальник Красногорского отдела
(полное наименование должности)М.П.
(подпись)С. А. Гаврилан
(инициалы, фамилия)

КАДАСТРОВЫЙ ПАСПОРТ ЗЕМЕЛЬНОГО УЧАСТКА

"04" декабря 2015 г. № МО-15/ЗВ-2484854

1	Кадастровый номер: 50:20:0041502:304	2	Лист № 2	3	Всего листов: 2
4	План (чертеж, схема) земельного участка				

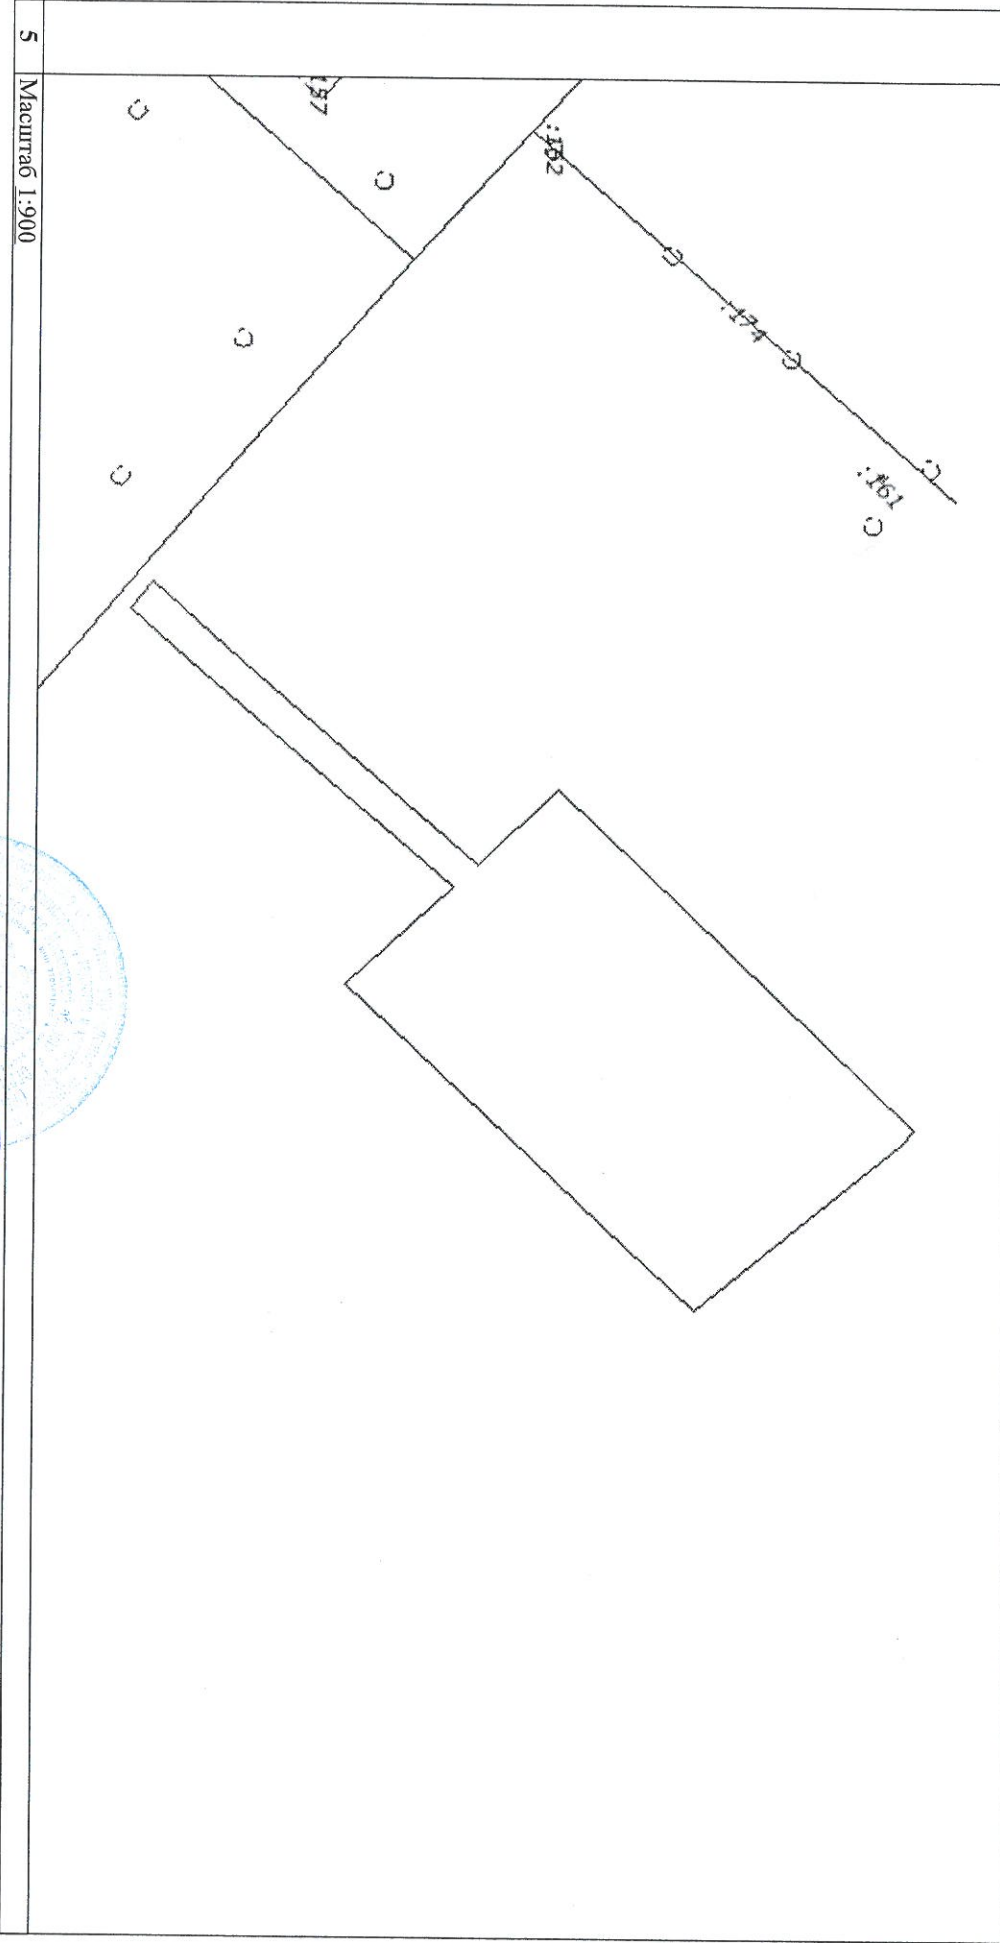

5 Масштаб 1:900

Начальник Красноярского отдела (полное наименование должности)		С. А. Гаврилан (инициалы, фамилия)	
М.П. * 1 1 3 *			

