

№

Федеральное Государственное Унитарное Предприятие

«Российский государственный центр инвентаризации и учета объектов недвижимости -  
Федеральное БТИ»

(полное наименование ОТИ – организации технического учета и технической инвентаризации объектов капитального строительства)

Филиал по Республике Бурятия

(наименование обособленного подразделения ОТИ)

## ТЕХНИЧЕСКИЙ ПАСПОРТ

на

здание

(вид объекта учета)

Гараж на 50 автомашин

(наименование, использование объекта учета)

Адрес (местоположение) объекта учета:

Субъект Российской Федерации	Республика Бурятия	
Район		
Муниципальное образование	тип	город
	наименование	Улан-Удэ
Населенный пункт	тип	город
	наименование	Улан-Удэ
Улица (проспект, переулок и т.д.)	тип	улица
	наименование	Гурульбинская
Номер дома	1	
Номер корпуса		
Номер строения		
Литера	Д	
Иное описание местоположения		

Сведения о ранее произведенной постановке на технический учет в ОТИ

Инвентарный номер	5969
Кадастровый номер	

Штамп органа государственного технического учета о внесении сведений  
в Единый государственный реестр объектов капитального строительства (ЕГРОКС)

Наименование учетного органа	
Инвентарный номер	
Кадастровый номер	
Дата внесения сведений в ЕГРОКС	

Паспорт составлен по состоянию на

« 24 »

ноября

200 8 года

Руководитель (Уполномоченное лицо)

М.П.



подпись



## VI. Описание конструктивных элементов основных пристроек и определение их износа

Литера \_\_\_\_\_ Д \_\_\_\_\_ Год постройки \_\_\_\_\_ 1986 \_\_\_\_\_ Число этажей \_\_\_\_\_ 1 \_\_\_\_\_  
 Группа капитальности \_\_\_\_\_ Вид внутренней отделки \_\_\_\_\_


Наименование конструктивных элементов	Описание конструктивных элементов (материал, конструкция, отделка)	Техническое состояние (осадки, трещины, гниль и т.д.)	Удельного веса по таблице	Поправка к удельному весу в процентах	Удельный вес констр. элементов, %	Износ в %	% износа к стр. гр. 7 к гр. 8/100	Текущее изм.						
								Износ пр						
								эле	мен	та	К	стр		
Фундаменты	бетонные блоки	хорошее				20								
наружные и внутренние стены	бетонные блоки	удовл				30								
перегородки														
Перекрытие	Чердачные	железобетонное				30								
	Междуэтажные													
	подвальные													
Крыша	мягкая	неудовл.				70								
Полы														
Проемы	Оконные													
	Дверные													
Внутренняя отделка	побелка	неудовл				60								
Наружная отделка														
Санитарно и электро-технические	Отопление													
	Водопровод													
	Канализация													
	Гор. водосн													
	Ванны													
	Эл.освещение													
	Радио													
	Телефон													
	Вентиляция													
	Лифты													
лестница	смотровая яма	неудовл				60								
Прочие работы														
Итого:			0,0		0,0		0,0							


Процент износа (гр.9)\*100

Процент износа, приведенный к 100 по формуле удельный вес (гр.7)= 40 %





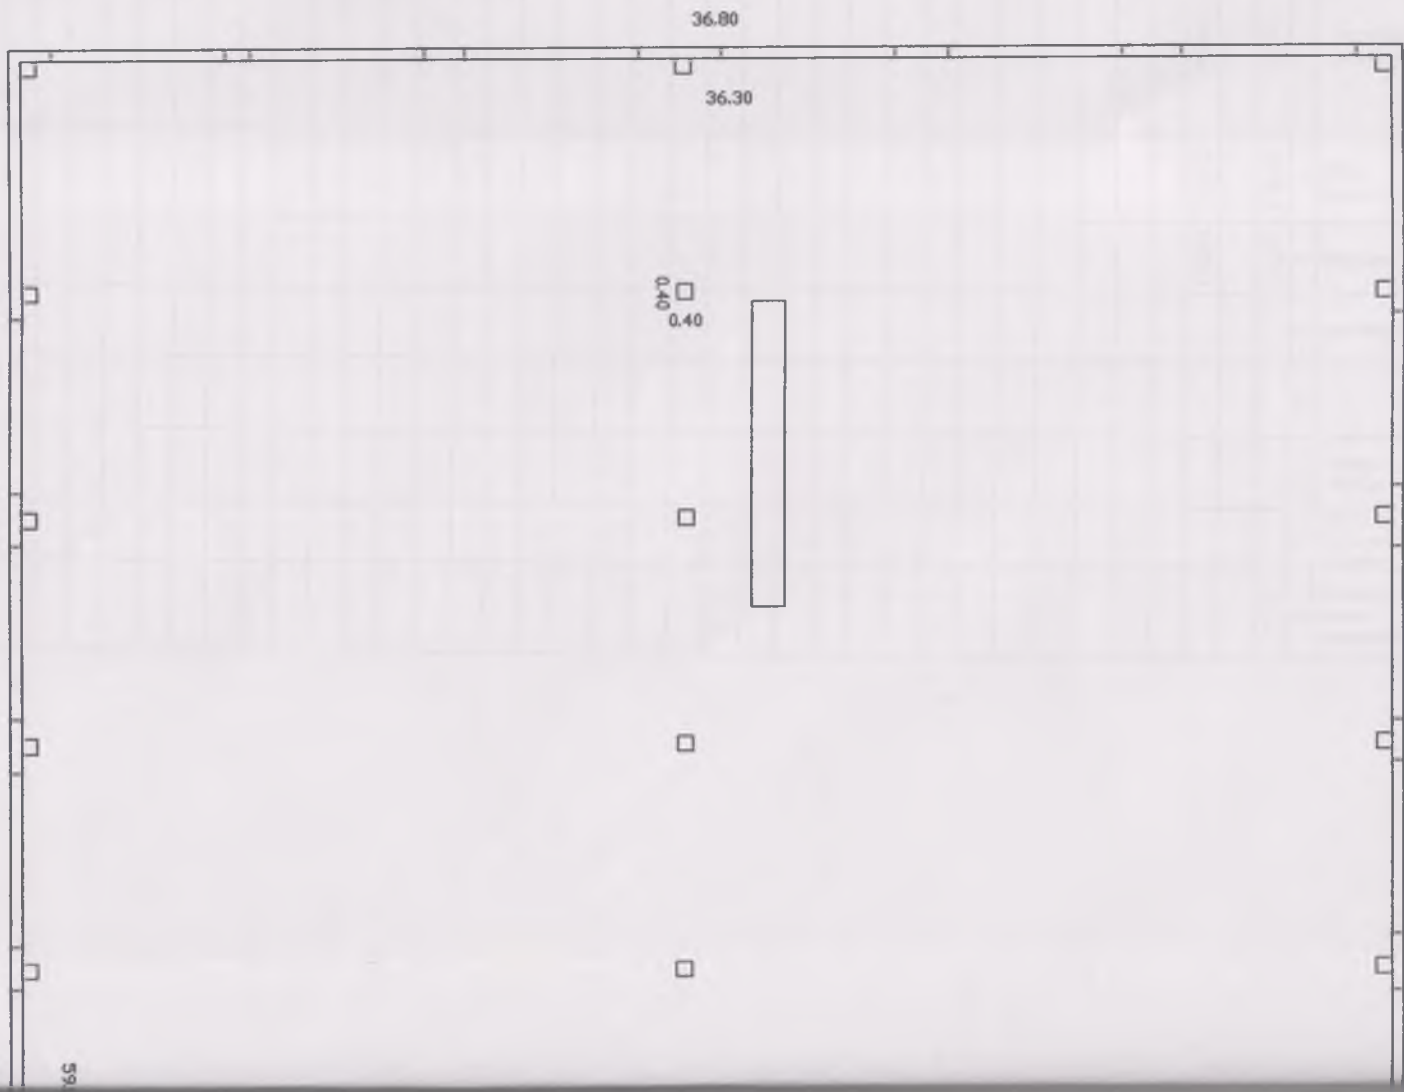

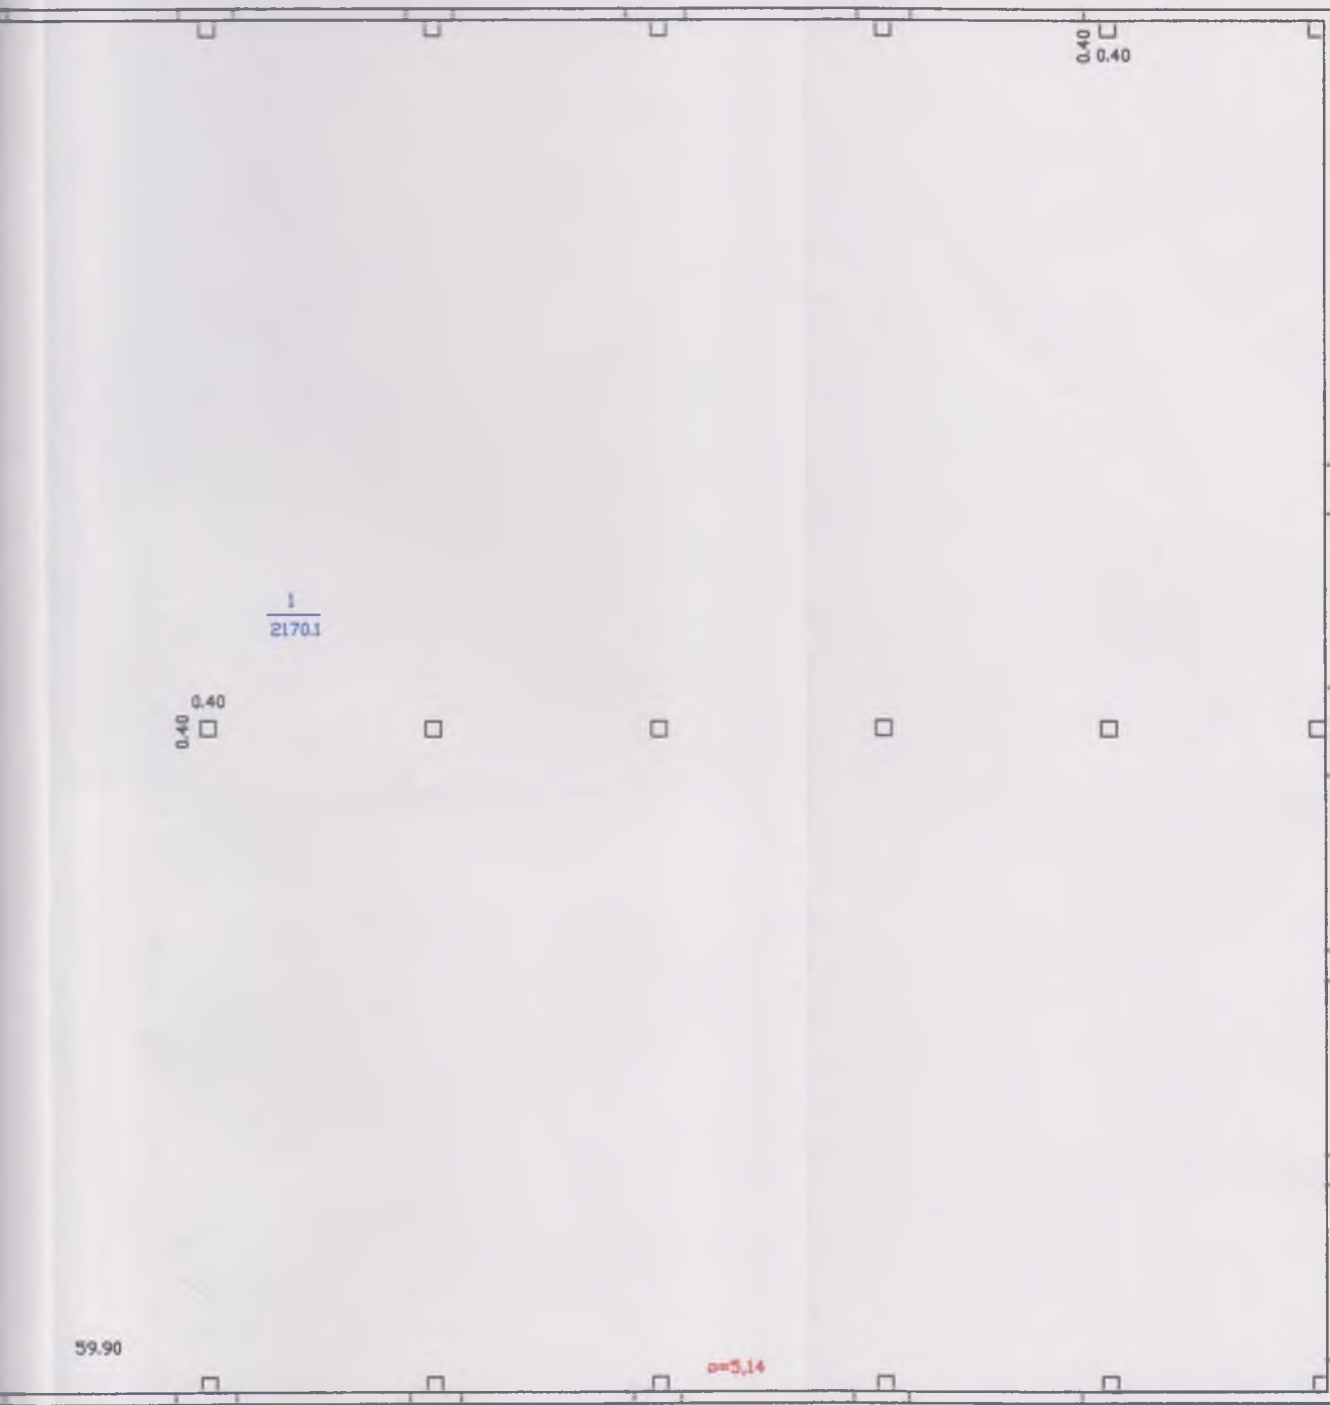

Фигнал ФГУП "Ростехинформационно- Федеральное ИТИ" по Республике Бурятия		Инв. №
Иванов Иван Иванович на основании дпт. "Ф" по улице <i>Гурьевская № 1</i> г. Улан-Удэ		М1: 200
№ 110909	Исполнитель	Ф.И.О.
110909	Техник	Г.И.О.
	Инженер	Г.И.О.
		Г.И.О.

### XIII. Ограждения и сооружения (замощения) на участке

Литера	Наименование	Материал, код	размеры		площадь, м <sup>2</sup>	объем, м <sup>3</sup>	Масборника	Метаблицы	измеритель	стоимость измерения по таблице	поправка на климатический район	восстановительная стоимость в руб.	% износа	действительная стоимость в руб.
			длина (м)	ширина (м)										

### XIV. Общая стоимость (в руб.)

В ценах какого года	Основные строения		Служебные постройки		Сооружения		Всего	
	Восстановительная	Действительная	Восстановительная	Действительная	Восстановительная	Действительная	Восстановительная	Действительная
1999	1321056	792634						

" 11 " сентября 2009 г.  
 " 11 " сентября 2009 г.

Исполнил: Оноева Н. В.  
 Проверил: Чугунникова Н. П.

### XV. Отметка о последующих обследованиях

Дата обследования	" 24 " ноября 2008г.	" " 2008г.	" " 2008г.
Обследовал			
Проверил			



## К СВЕДЕНИЮ ВЛАДЕЛЬЦА

1. Плановая техническая инвентаризация объектов учета проводится в целях выявления произошедших после первичной технической инвентаризации изменений и отражения этих изменений в технических паспортах и иных учетно-технических документах.
2. Обо всех случаях переустройства или возведения дополнительных построек владельцы обязаны сообщить в организацию, осуществляющую учет объектов недвижимости, для отражения этих обстоятельств в соответствующей документации.

(Постановление Правительства Российской Федерации от 04 декабря 2000 г. № 921)



Пронумеровано и  
прошнуровано на 6 листах