

УПРАВЛЕНИЕ ФЕДЕРАЛЬНОЙ СЛУЖБЫ ГОСУДАРСТВЕННОЙ РЕГИСТРАЦИИ, КАДАСТРА И КАРТОГРАФИИ ПО РЕСПУБЛИКЕ ТЫВА

(полное наименование органа регистрации прав)


Раздел 1

Выписка из Единого государственного реестра недвижимости об основных характеристиках и зарегистрированных правах на объект недвижимости

Сведения об основных характеристиках объекта недвижимости

В Единый государственный реестр недвижимости внесены следующие сведения:

Помещение	
(вид объекта недвижимости)	
Лист № <u>1</u> Раздела <u>1</u>	Всего листов раздела <u>1</u> : _____
11.05.2018	Всего листов выписки: _____
Кадастровый номер:	17:05:1001037:572
Номер кадастрового квартала:	17:05:1001037
Дата присвоения кадастрового номера:	11.05.2018
Ранее присвоенный государственный учетный номер:	данные отсутствуют
Адрес:	Российская Федерация, Республика Тыва, Кызылский район, пгт. Каа-Хем, ул. 25 лет Советской Тувы, дом 9, нежилые помещения с 1 по 17 на 1 этаже, помещение №1 в подвале
Площадь, м²:	297,1
Наименование:	Нежилое помещение
Назначение:	Нежилое помещение
Номер этажа, на котором расположено помещение, машино-место:	Этаж № 1, Подземный этаж № Подвал
Вид жилого помещения:	данные отсутствуют
Кадастровая стоимость (руб.):	2584496,67
Кадастровые номера иных объектов недвижимости, в пределах которых расположен объект недвижимости:	17:05:1001035:713
Виды разрешенного использования:	данные отсутствуют
Сведения об отнесении жилого помещения к определенному виду жилых помещений специализированного жилищного фонда, к жилым помещениям наемного дома социального использования или наемного дома коммерческого использования:	данные отсутствуют
Статус записи об объекте недвижимости):	Сведения об объекте недвижимости имеют статус "актуальные"
Особые отметки:	данные отсутствуют
Получатель выписки:	Публичное акционерное общество "Сбербанк России"
ВР.И.О.СПЕЦИАЛИСТА-ЭКСПЕРТА	Нурсат М. В.
(полное наименование должности)	(инициалы, фамилия)

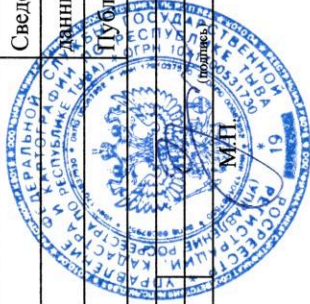

Выписка из Единого государственного реестра недвижимости об основных характеристиках и зарегистрированных правах на объект недвижимости

Сведения о зарегистрированных правах

Помещение <small>(вид объекта недвижимости)</small>		Всего листов выписки: _____	
Лист № <u>11.05.2018</u>	Раздела <u>2</u>	Всего разделов: _____	Всего листов выписки: _____
Кадастровый номер: <u>17:05:1001037:572</u>			
Публичное акционерное общество "Сбербанк России", ИНН: 7707083893, ОГРН: 1027700132195			
1.1. Правообладатель (правообладатели):	Публичное акционерное общество "Сбербанк России", ИНН: 7707083893, ОГРН: 1027700132195		
2. Вид, номер и дата государственной регистрации права:	2.1. Собственность, № 17:05:1001037:572-17/001/2018-1 от 11.05.2018		
3. Документы-основания:	3.1. Заявление о государственной регистрации прав на недвижимое имущество от 20.02.2018 № 17/005/001/2018-1132		
4. Ограничение прав и обременение объекта недвижимости:	не зарегистрировано		
5. Сведения о наличии решения об изъятии объекта недвижимости для государственных и муниципальных нужд:	данные отсутствуют		
6. Сведения об осуществлении государственной регистрации прав без необходимого в силу закона согласия третьего лица, органа:	данные отсутствуют		
ВР.И.О.СПЕЦИАЛИСТА-ЭКСПЕРТА		Нурсат М. В.	
<small>(полное наименование должности)</small>		<small>(инициалы, фамилия)</small>	




Выписка из Единого государственного реестра недвижимости об основных характеристиках и зарегистрированных правах на объект недвижимости

План расположения помещения, машино-места на этаже (плане этажа)

Помещение	
(вид объекта недвижимости)	
Лист № <u>5</u> Раздела <u>5</u>	Всего разделов: _____
11.05.2018	Всего листов выписки: _____
Кадастровый номер:	17:05:1001037:572

Номер этажа (этажей): Этаж № 1

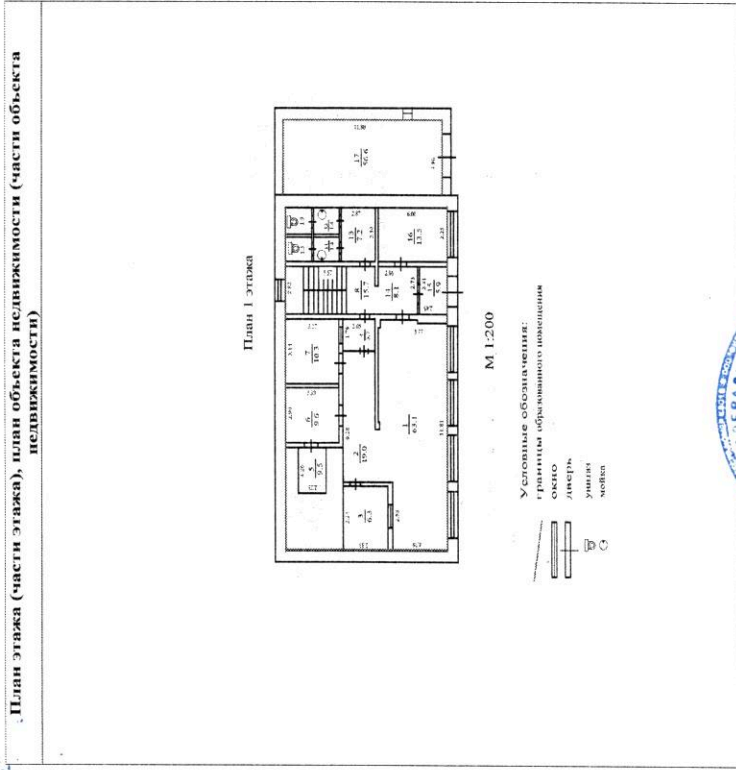

Масштаб 1: _____

200

В.И.О.СПЕЦИАЛИСТА-ЭКСПЕРТА

(полное наименование должности)

Нурсат М. В.


(инициалы, фамилия)



Выписка из Единого государственного реестра недвижимости об основных характеристиках и зарегистрированных правах на объект недвижимости
План расположения помещения, машино-места на этаже (плане этажа)

Помещение		
<small>(вид объекта недвижимости)</small>		
Лист № <u>5</u> Раздела <u>5</u>	Всего листов раздела <u>5</u> :	Всего разделов: _____
11.05.2018		Всего листов выписки: _____
Кадастровый номер: 17:05:1001037:572		

Номер этажа (этажей): Подземный этаж № Подвал

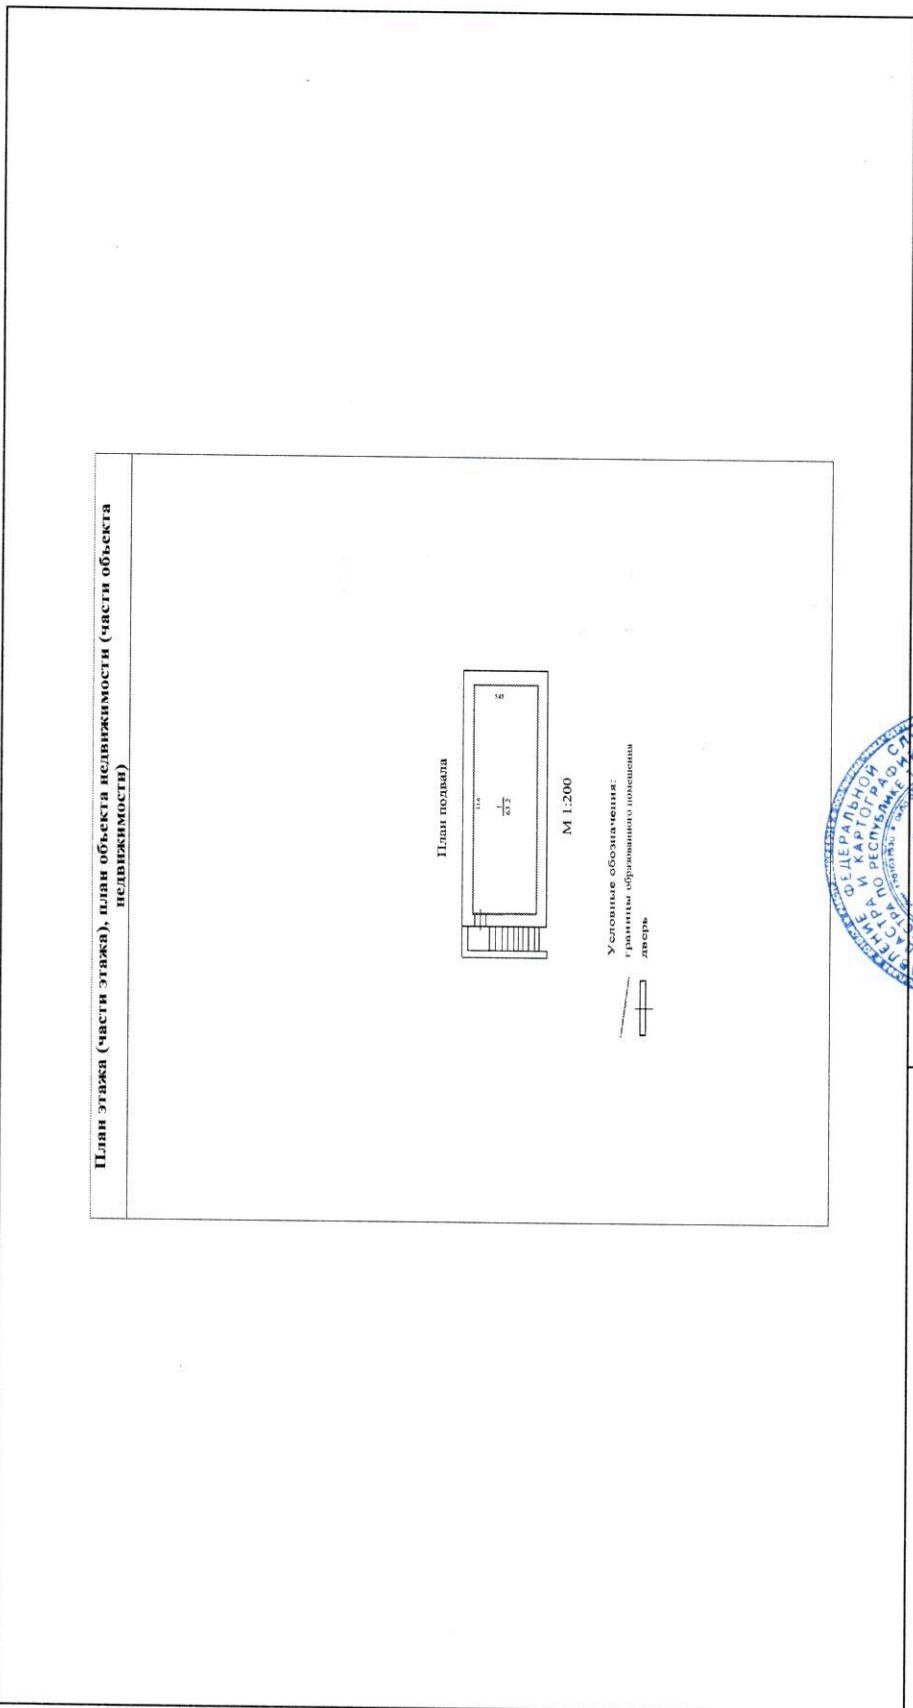

Масштаб 1: 200

В.И.О. СПЕЦИАЛИСТА-ЭКСПЕРТА	
<small>(полное наименование должности)</small>	
М.П.	
Нурсат М. В.	
<small>(инициалы, фамилия)</small>	

