

КАДАСТРОВЫЙ ПАСПОРТ ЗЕМЕЛЬНОГО УЧАСТКА

"14" июля 2015 г. № МО-15/ЗВ-1294331


1	Кадастровый номер:	50:20:0041502:248	2	Лист № 1	3	Всего листов: 2
4	Номер кадастрового квартала:	50:20:0041502				
5	Пределы учета номера:	50:20:0041502:111	6	Дата внесения номера в государственный кадастр недвижимости: 10.07.2015		
7						
8	Кадастровые номера объектов капитального строительства: —					
9	Адрес (описание местоположения): Московская область, Одинцовский район, с/о Назарьевский, вблизи д. Горышкино-д. Палушево, уч. 172					
10	Категория земель: Земли населенных пунктов					
11	Разрешенное использование: для индивидуального жилищного строительства					
12	Площадь: 1169 +/- 12 кв. м					
13	Кадастровая стоимость: 5461182.23 руб.					
14	Сведения о правах: —					
15	Особые отметки: —					
16	Сведения о природных объектах: —					
17	Дополнительные сведения:					
	17.1	Кадастровые номера участков, образованных с земельным участком: 50:20:0041502:249				
	17.2	Кадастровый номер преобразованного участка: —				
	17.3	Кадастровые номера участков, подлежащих снятию или снятых с кадастрового учета: 50:20:0041502:111				
	17.4	Кадастровые номера участков, образованных из земельного участка: —				
18	Характер сведений государственного кадастра недвижимости (статус записи о земельном участке): Сведения об объекте недвижимости имеют статус временные. Дата истечения временного характера сведений - 11.07.2020.					
19	Сведения о кадастровых инженерах: Давыдчик Юрий Михайлович, 50-11-479, 30.06.2015 г.					

Начальник Красногорского отдела
(полное наименование должности)

(подпись)

С. А. Гаврилан
(инициалы, фамилия)


М.П.

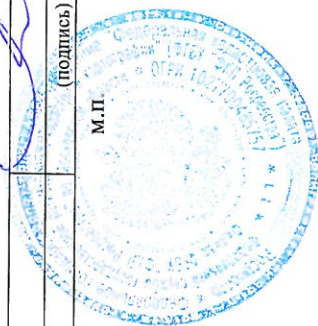

КАДАСТРОВЫЙ ПАСПОРТ ЗЕМЕЛЬНОГО УЧАСТКА

"14" июля 2015 г. № МО-15/ЗВ-1294331

1	Кадастровый номер: 50:20:0041502:248	2	Лист № 2	3	Всего листов: 2
4	План (чертеж, схема) земельного участка				

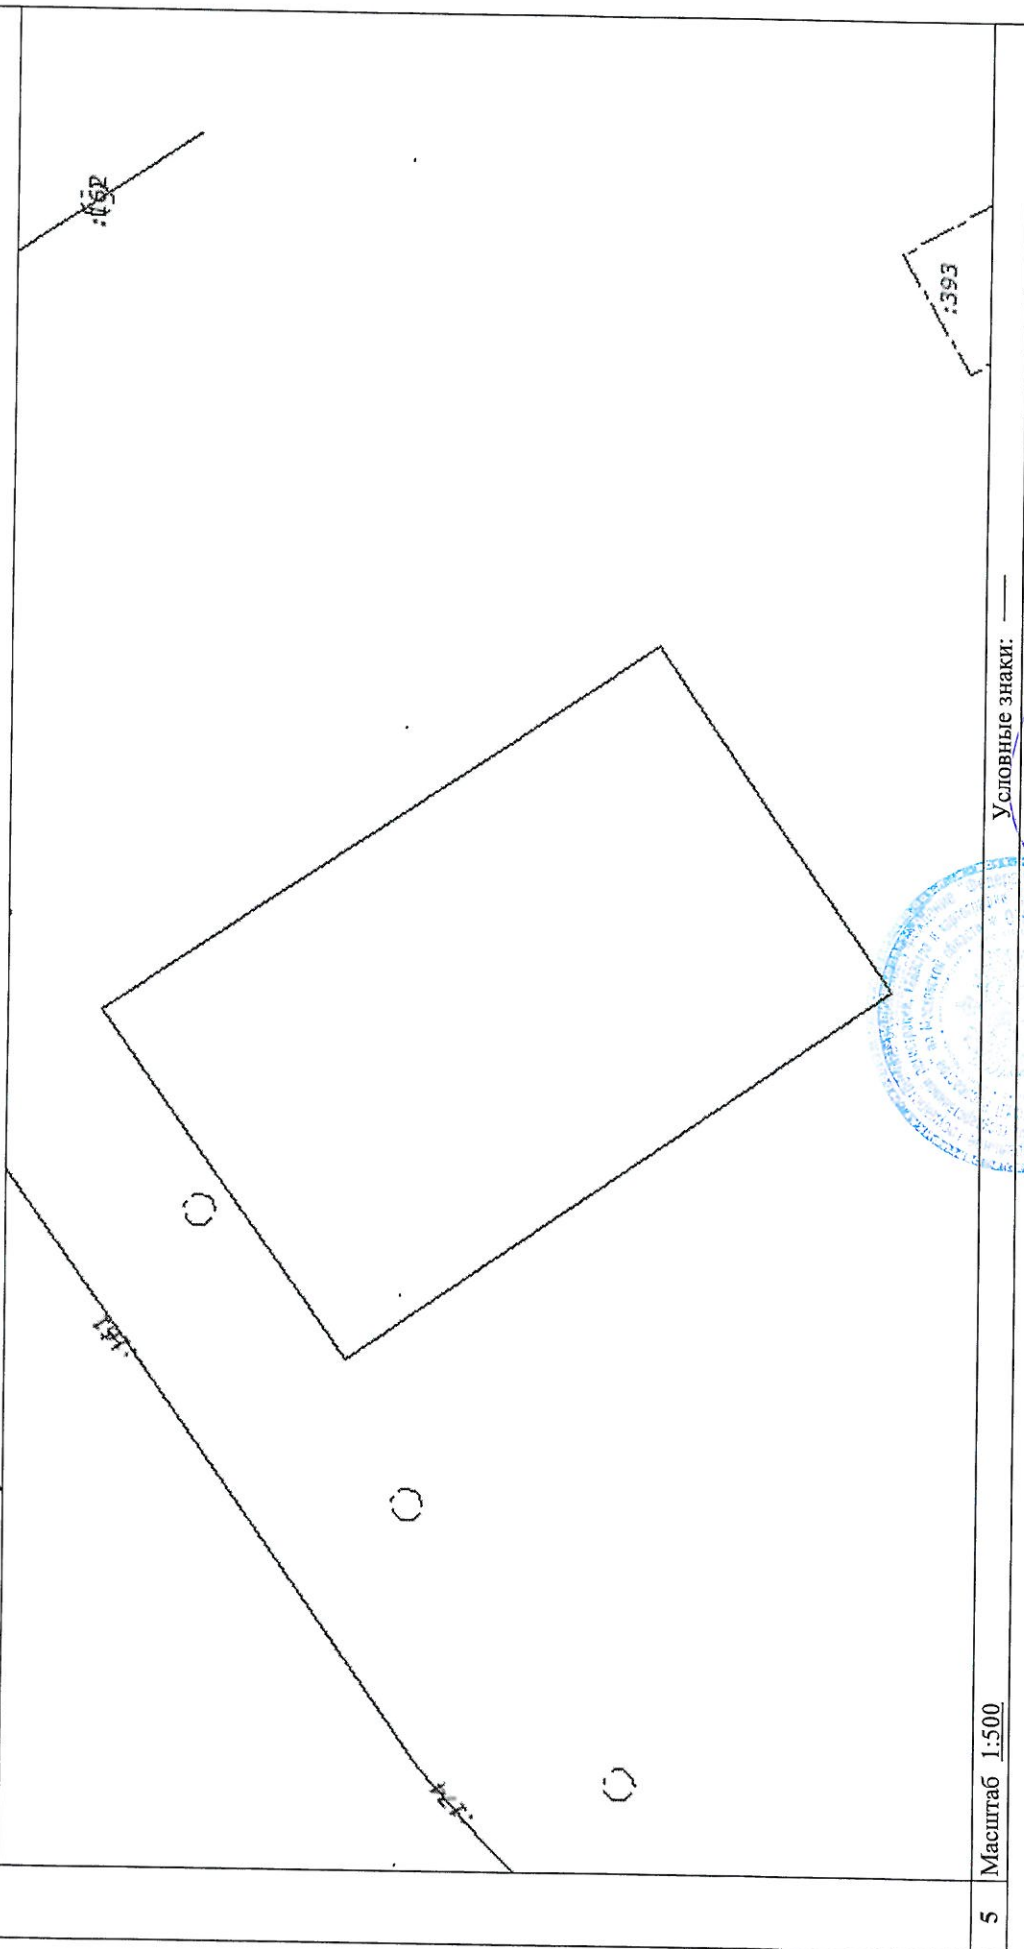

5 Масштаб 1:500

Начальник Красногорского отдела
(полное наименование должности)

С. А. Гаврилан
(инициалы, фамилия)

(подпись)

М.П.

